



A - A
M 1:25

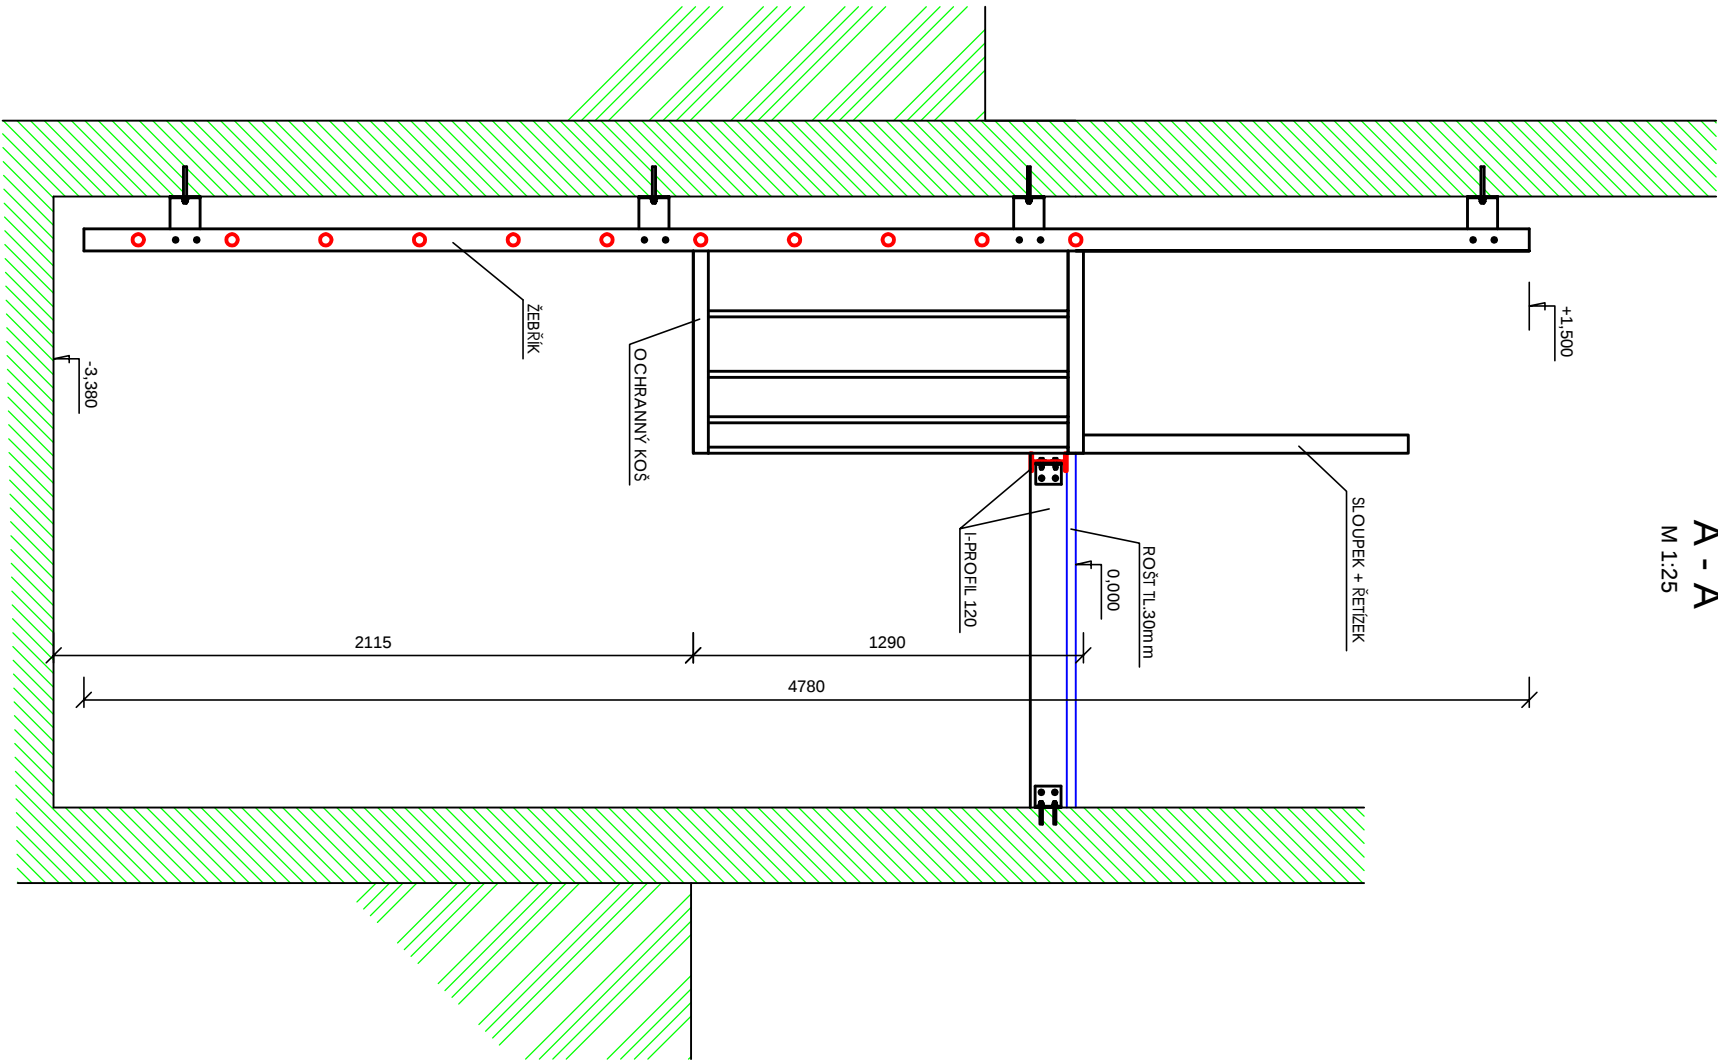

PŮDORYS
M 1:25

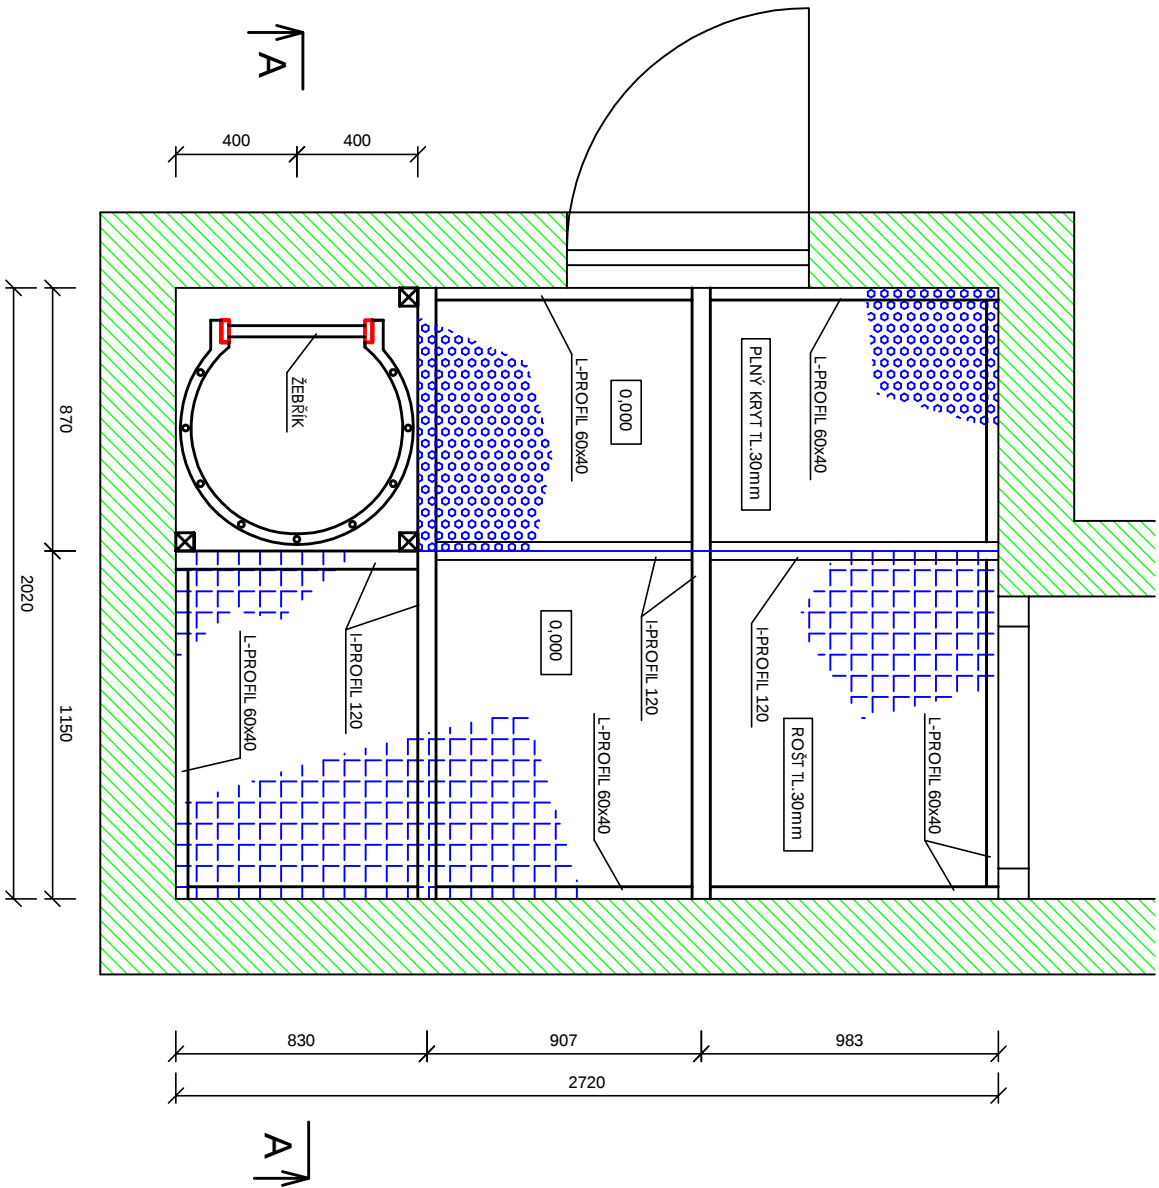

AKCE: TROSKOVICE - VDJ

NÁZEV PŘÍLOHY: ZAKRYTÍ KOMPOZITNÍM ROŠTEM A PLNÝM KRYTEM VČ. ŽEBŘÍKU

Č. NABÍDKY: NH/xxx/xxxx	DATUM: 13.2.2012	MĚŘÍTKO: M 1:25	FORMÁT: A3	VYPRACOVAL: ING. KALČÍK MARTIN
----------------------------	---------------------	--------------------	---------------	-----------------------------------

RONN

DRAIN COMPLET+

+420 841 111 128
WWW.ROM.CZ