


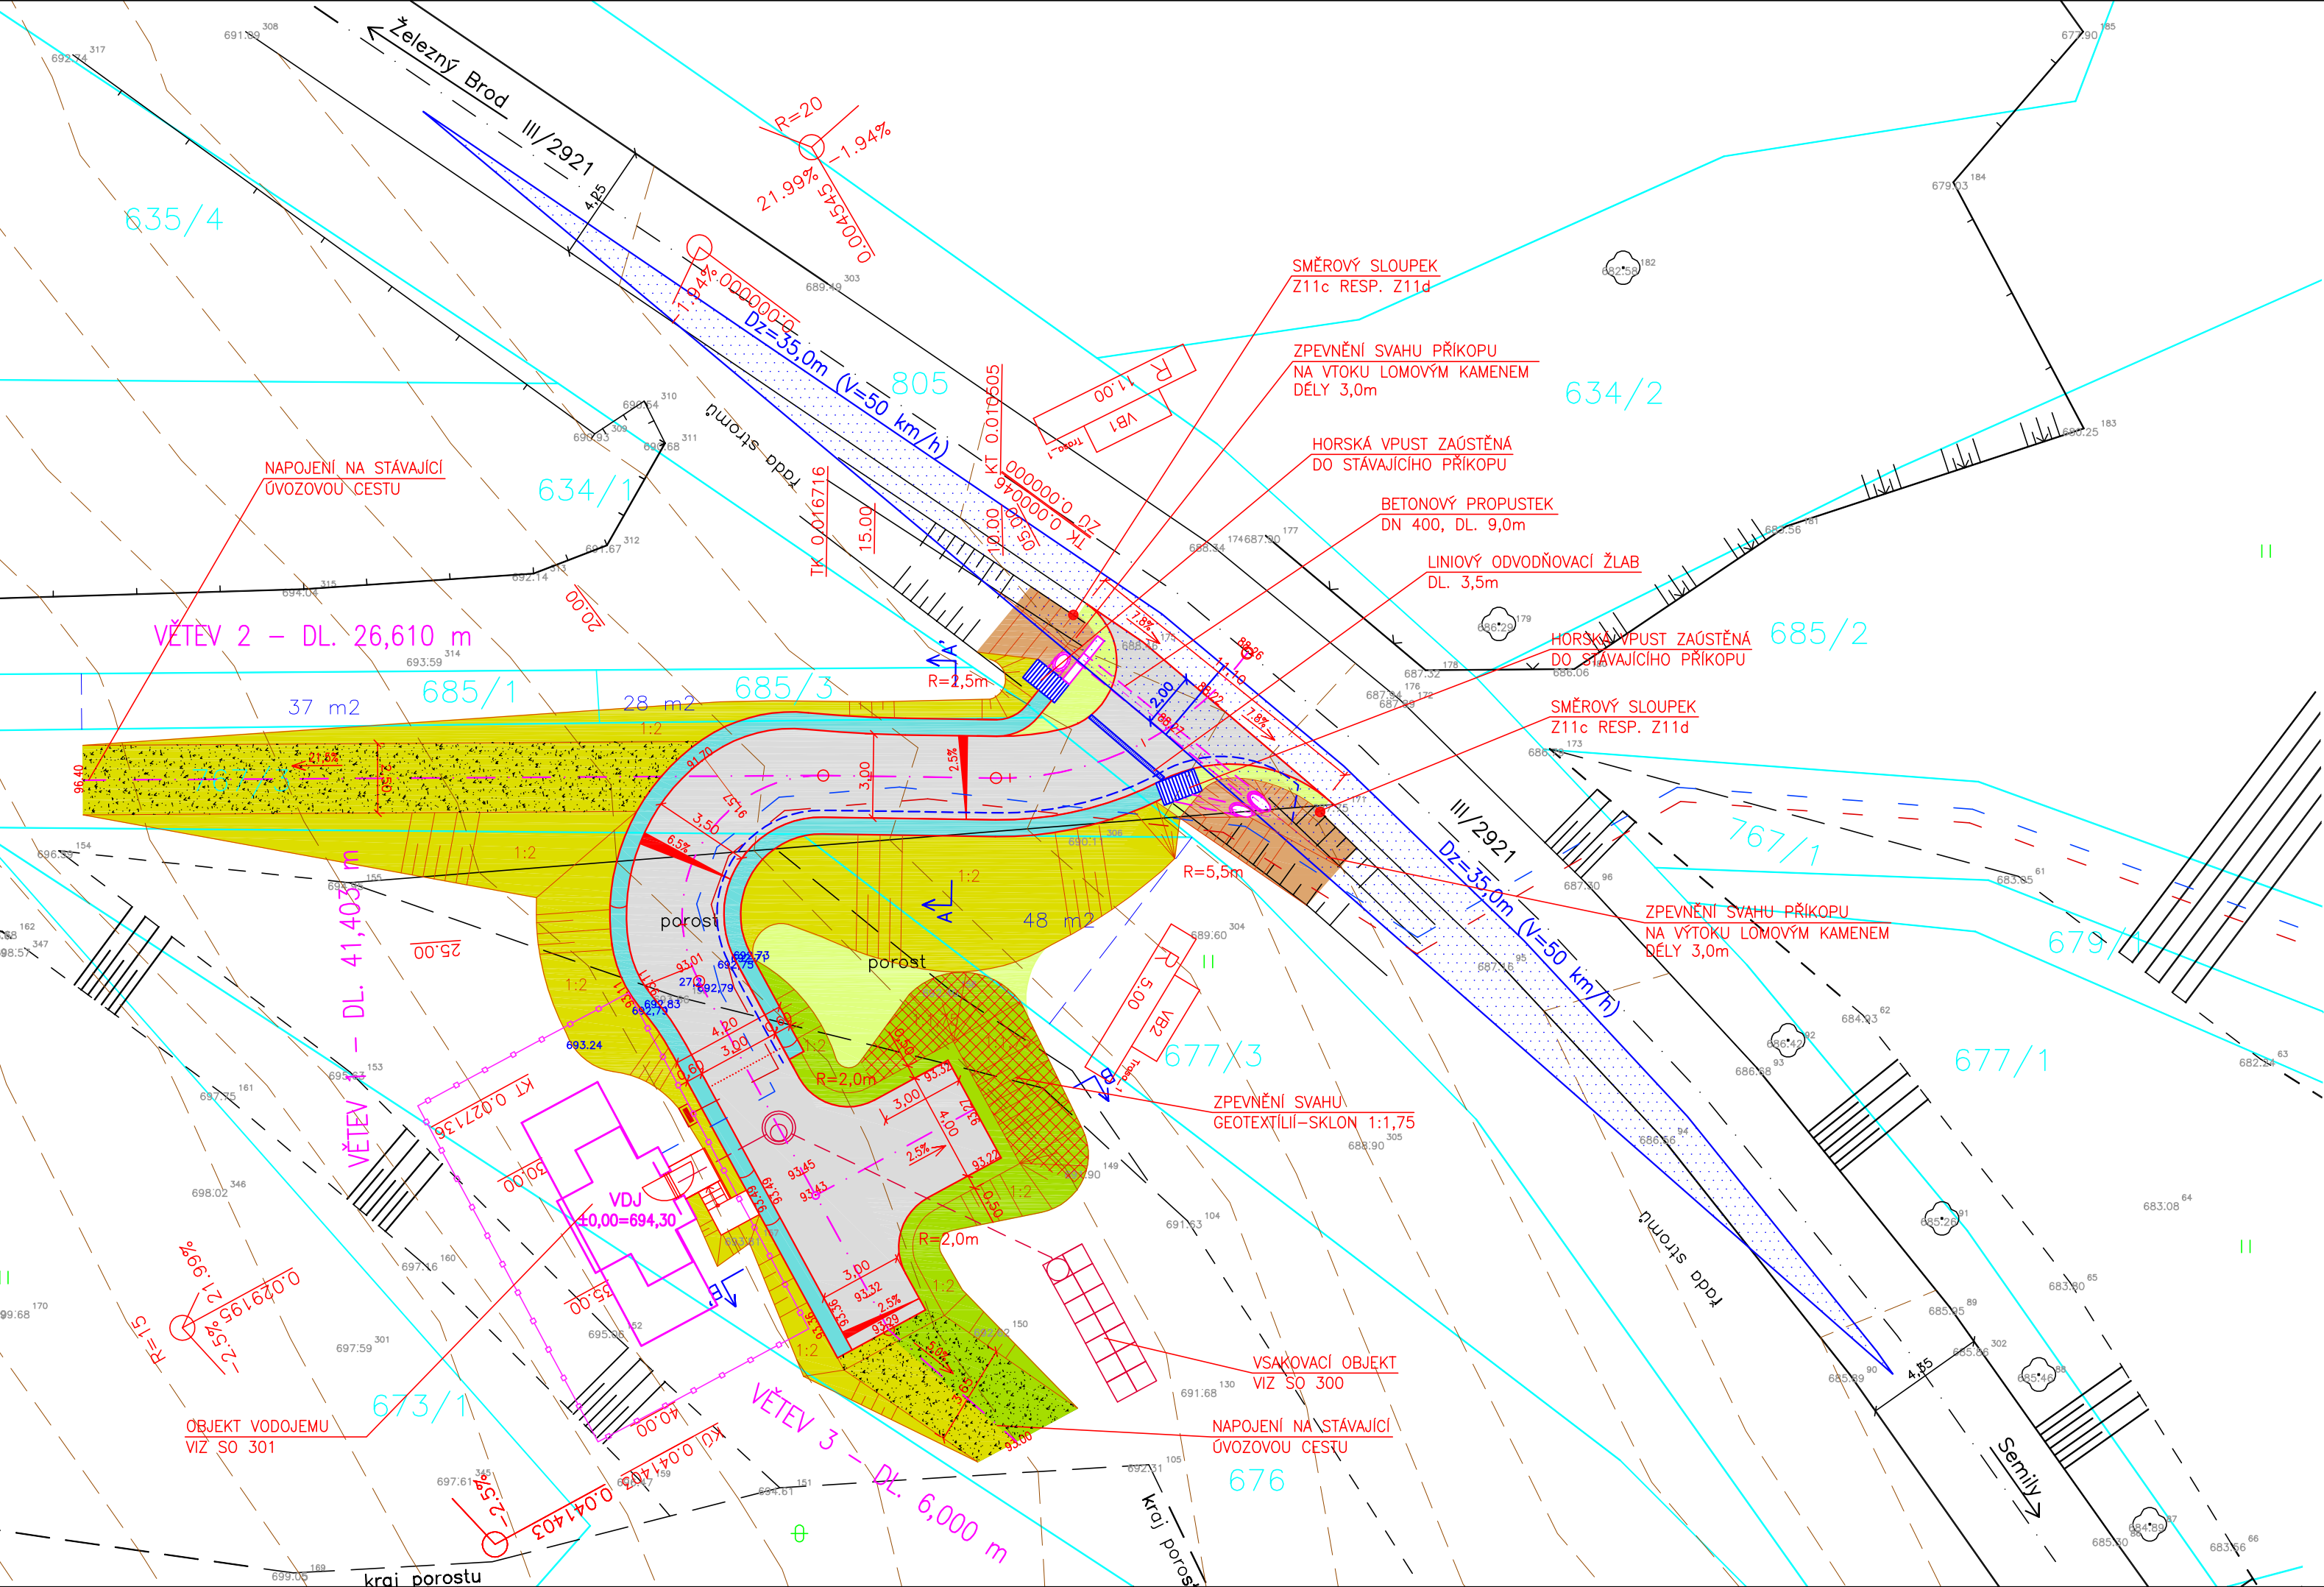

- LEGENDA:
- ASFALTOVÝ POVRCH VOZOVKY
TL. 440mm
 - BETONOVÝ ŽLAB
ŠÍŘKY 0,60m
 - UPRAVENÉ SVAHY NÁSYPU
SKLON 1:2
 - UPRAVENÉ SVAHY NÁSYPU
VYZTUŽENÉ GEOTEXTÍLIÍ-SKLON 1:1,75
 - UPRAVENÉ SVAHY VÝKOPU
SKLON 1:2
 - OSTATNÍ ZATRAVNĚNÉ PLOCHY
OHUMUSOVÁNÍ TL. 150mm
 - ÚPRAVA SVAHŮ PŘÍKOPU NA VTOKU
A VÝTOKU LOMOVÝM KAMENEM
 - PŘEHUTNĚNÍ PLÁNĚ NA ÚNOSNOST 45 MPa

- NAVRHOVANÉ HRANY
- STÁVAJÍCÍ HRANY
- NAVRHOVANÁ BUDOVA VDJ
- NAVRHOVANÉ SVAHY
- OPLOCENÍ BUDOVY VDJ
- NAVRHOVANÁ OSA KOMUNIKACE
- STÁVAJÍCÍ OSA KOMUNIKACE
- VRSTEVNICE
- HRANICE KN
- ODKOUPENÉ ČÁSTI POZEMKŮ
- STÁVAJÍCÍ OPLOCENÍ
- ODVODŇOVACÍ DRENÁŽ

- NAVRHOVANÉ SÍTĚ:
- NAVRHOVANÝ VODOVOD-S0310
 - NAVRHOVANÁ PŘÍPOJKA NN-S0400
 - ODVODNĚNÍ VODOJEMU-S0300

Zodpovědný projektant části:	Vypracoval:	Proj. části:
Ing. Josef Stanko	Ing. Lukáš Rácz	LUCIDA s.r.o. PROJEKCE A INŽENÝRING MARJE CIBULKOVÉ 34,PRAHA 4 tel./fax: 244014111

Paré:	Vedoucí projektant (HIP): Ing. Petr Koldovský	Zodpovědný projektant: Ing. Petr Koldovský	PVK PROJEKT	Projektování, inženýrská činnost Hluboká 279, 511 01 Turnov Tel.: +420 484 840 467 www.pvkprojekt.cz email: pvkprojekt@pvkprojekt.cz
Objednatel:	Vodohospodářské sdružení Turnov, Antonína Dvořáka 287, 511 01 Turnov			Datum: 07.2014
Místo:	k.ú. Lhota Komárov			Měřítko: 1:200
Stavba:	Chuchelna - VDJ Komárov k.ú. Lhota Komárov			Stupeň: SP
				Zak. č.: 12 - T033
Část:	SO 100 - Přístupová komunikace			Č. výkresu: 02
Výkres:	DOPRAVNÍ SITUACE			Revize: 0