


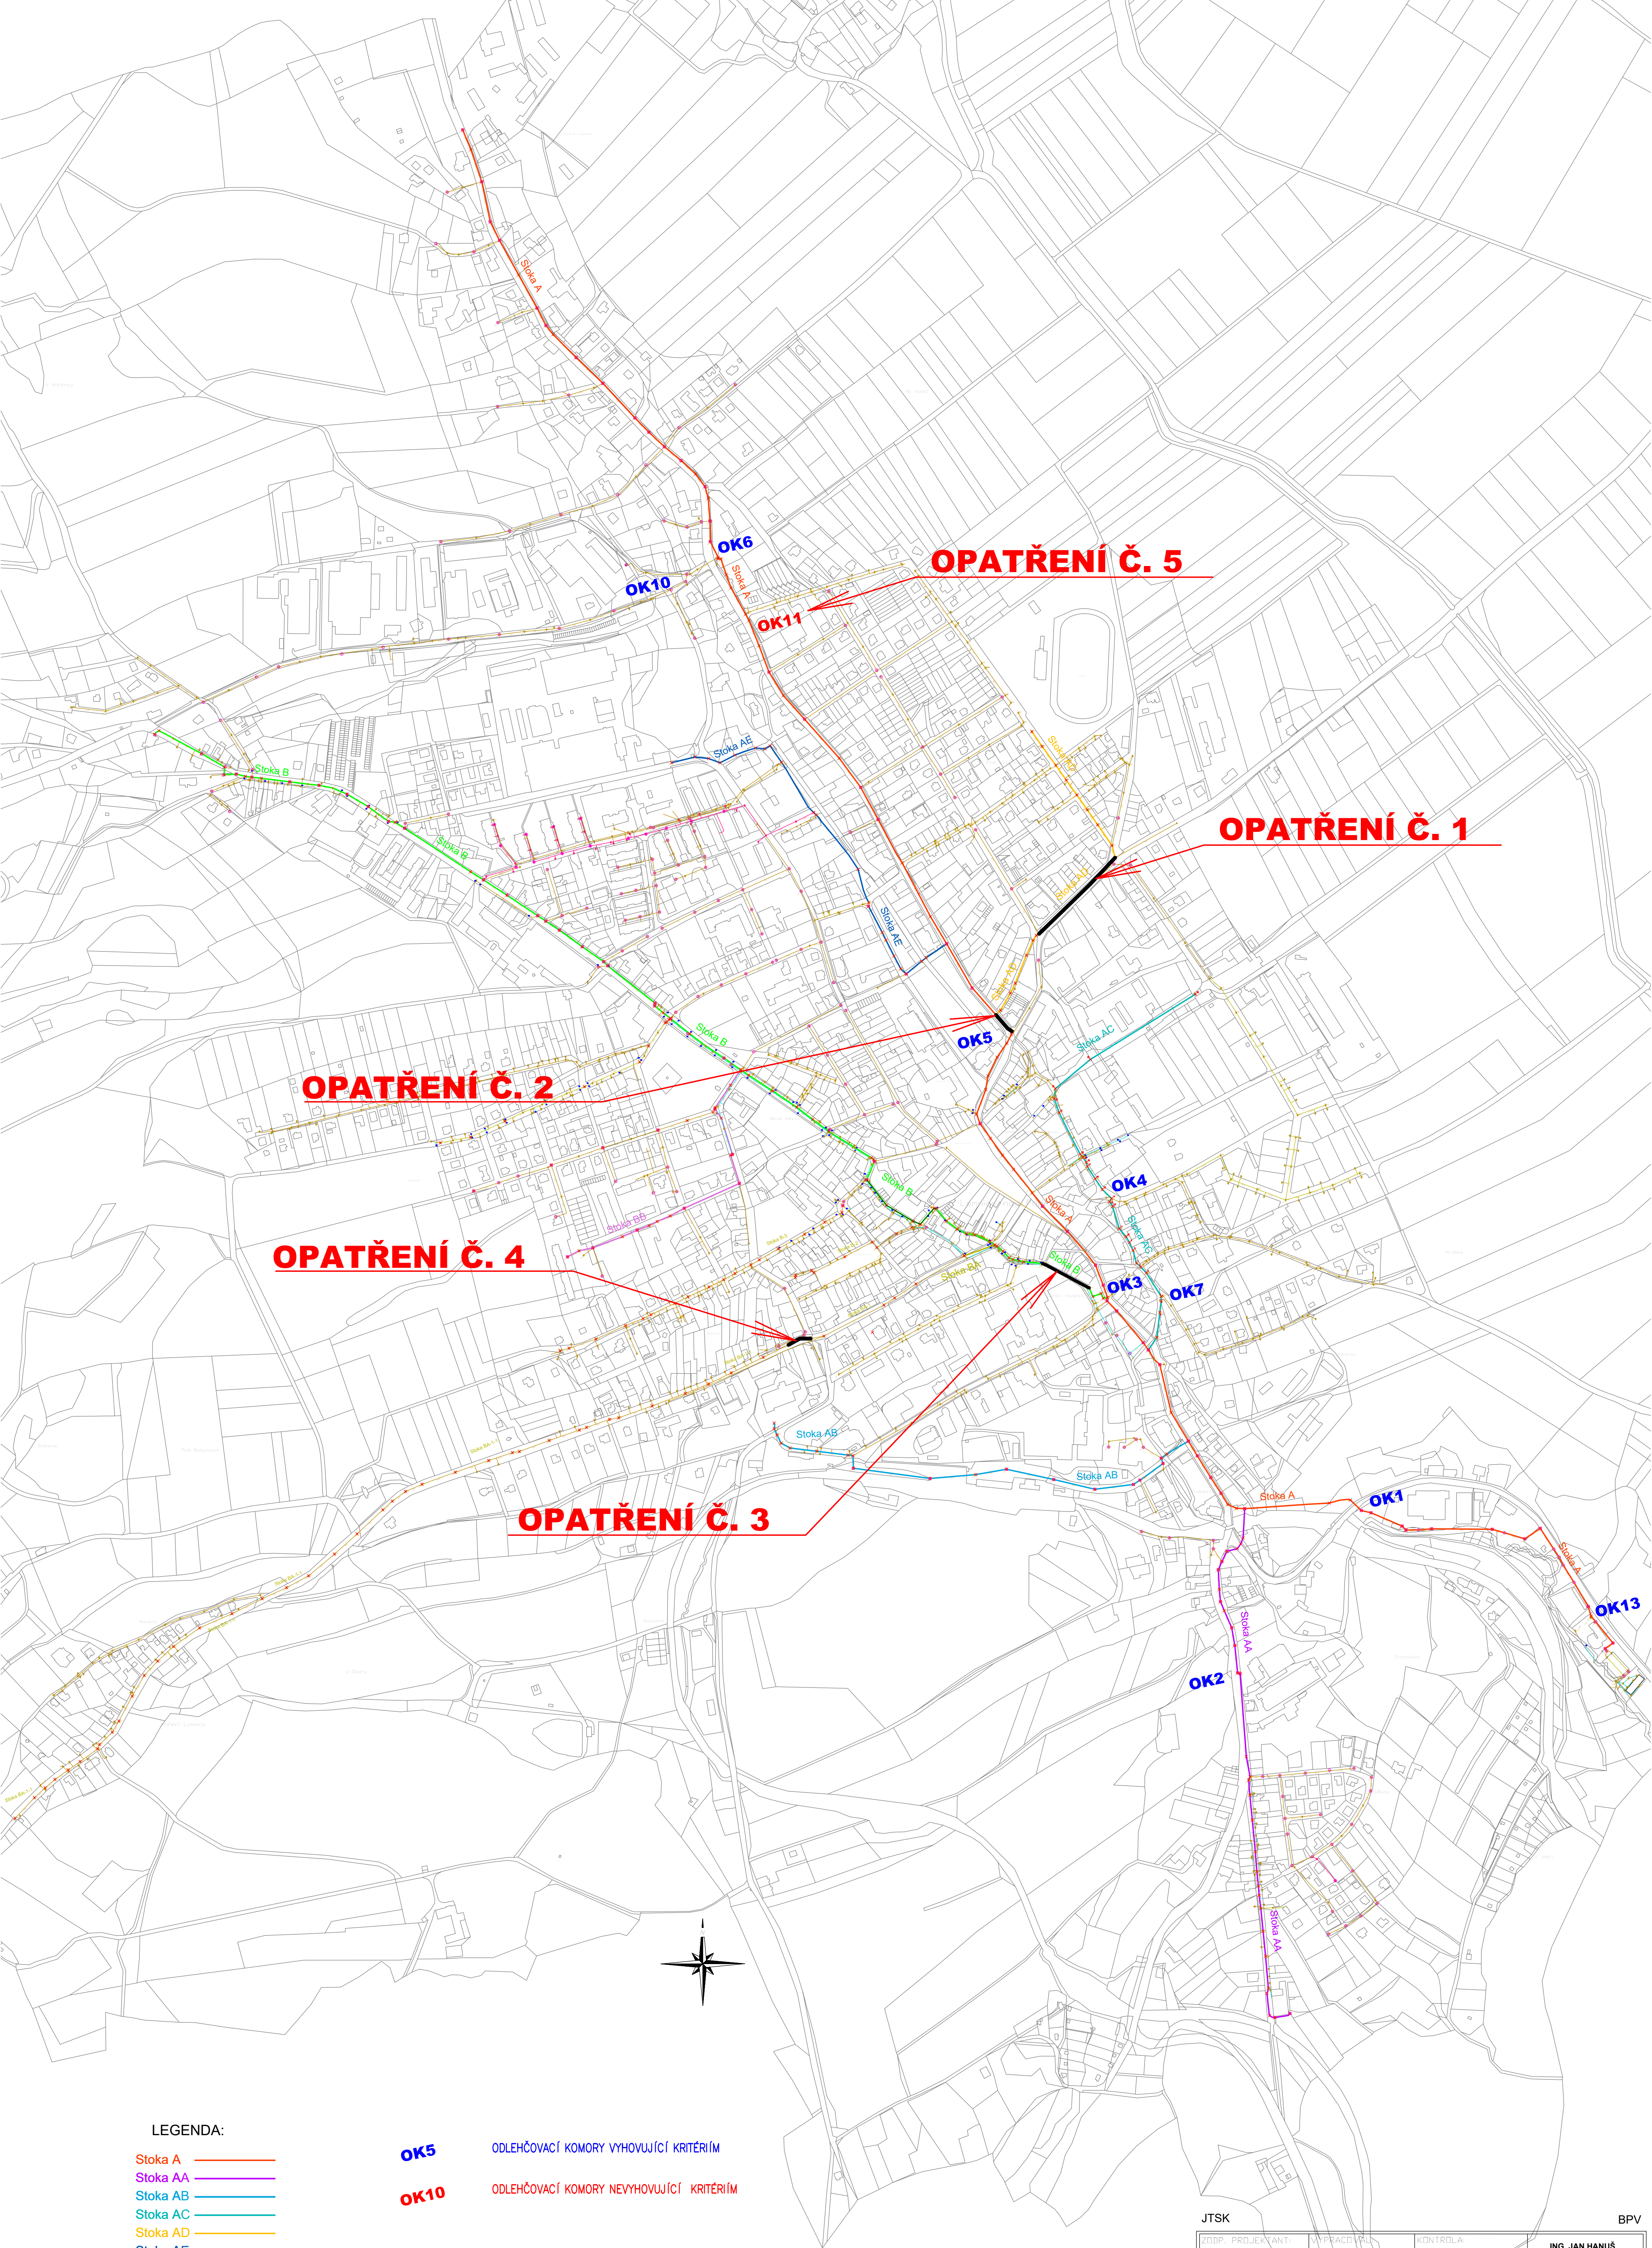

LEGENDA:

- Stoka A
- Stoka AA
- Stoka AB
- Stoka AC
- Stoka AD
- Stoka AE
- Stoka B
- Stoka BA
- Stoka BB

OK5

ODLEHČOVACÍ KOMORY VYHOVUJÍCÍ KRITÉRIÍM

OK10

ODLEHČOVACÍ KOMORY NEVYHOVUJÍCÍ KRITÉRIÍM



ÚSEKY STOK S NEDOSTATEČNOU KAPACITOU



ÚSEKY STOK S KRITICKÝM ZMENŠENÍM PROFILU PO SMĚRU TOKU

JTSK

BPV

ZODP. PROJEKTANT: ING. JAN HANUŠ	VYPRACOVAL: Mgr. Miloš BAUER	KONTROLA: ING. JAN HANUŠ	ING. JAN HANUŠ STAVBY VODNÍHO HOSPODÁŘSTVÍ A KRAJINNEHO INŽENÝRSTVÍ IČO 70915566
KRAJ: LIBERECKÝ	KATASTR. ÚZEMÍ: Lomnice nad Popelkou		
INVESTOR: VODOHOSPODÁŘSKÉ SDRUŽENÍ TURNOV			STUPĚN: STUDIE
NÁZEV AKCE: GENEREL ODVODNĚNÍ LOMNICE n. P.			DATUM: 03/2021
NÁZEV PŘÍLOHY: SITUACE OPATŘENÍ			MĚŘÍTKO: 1 : 2500
			ČÍSLO PŘÍLOHY: G.
			ČÍSLO VÝTISKU: