

ÚZEMÍ
POVRCH ÚZEMÍ
ČÍSLO PARCELY


TURNOV			
TRÁVA	1	TRÁVA	2
3572/3			

LEGENDA

- 1) ASFALTOVÁ KOMUNIKACE
2) BETONOVÝ CHODNÍK

PODÉLNÝ PROFIL

MĚŘÍTKO 1 : 250/100

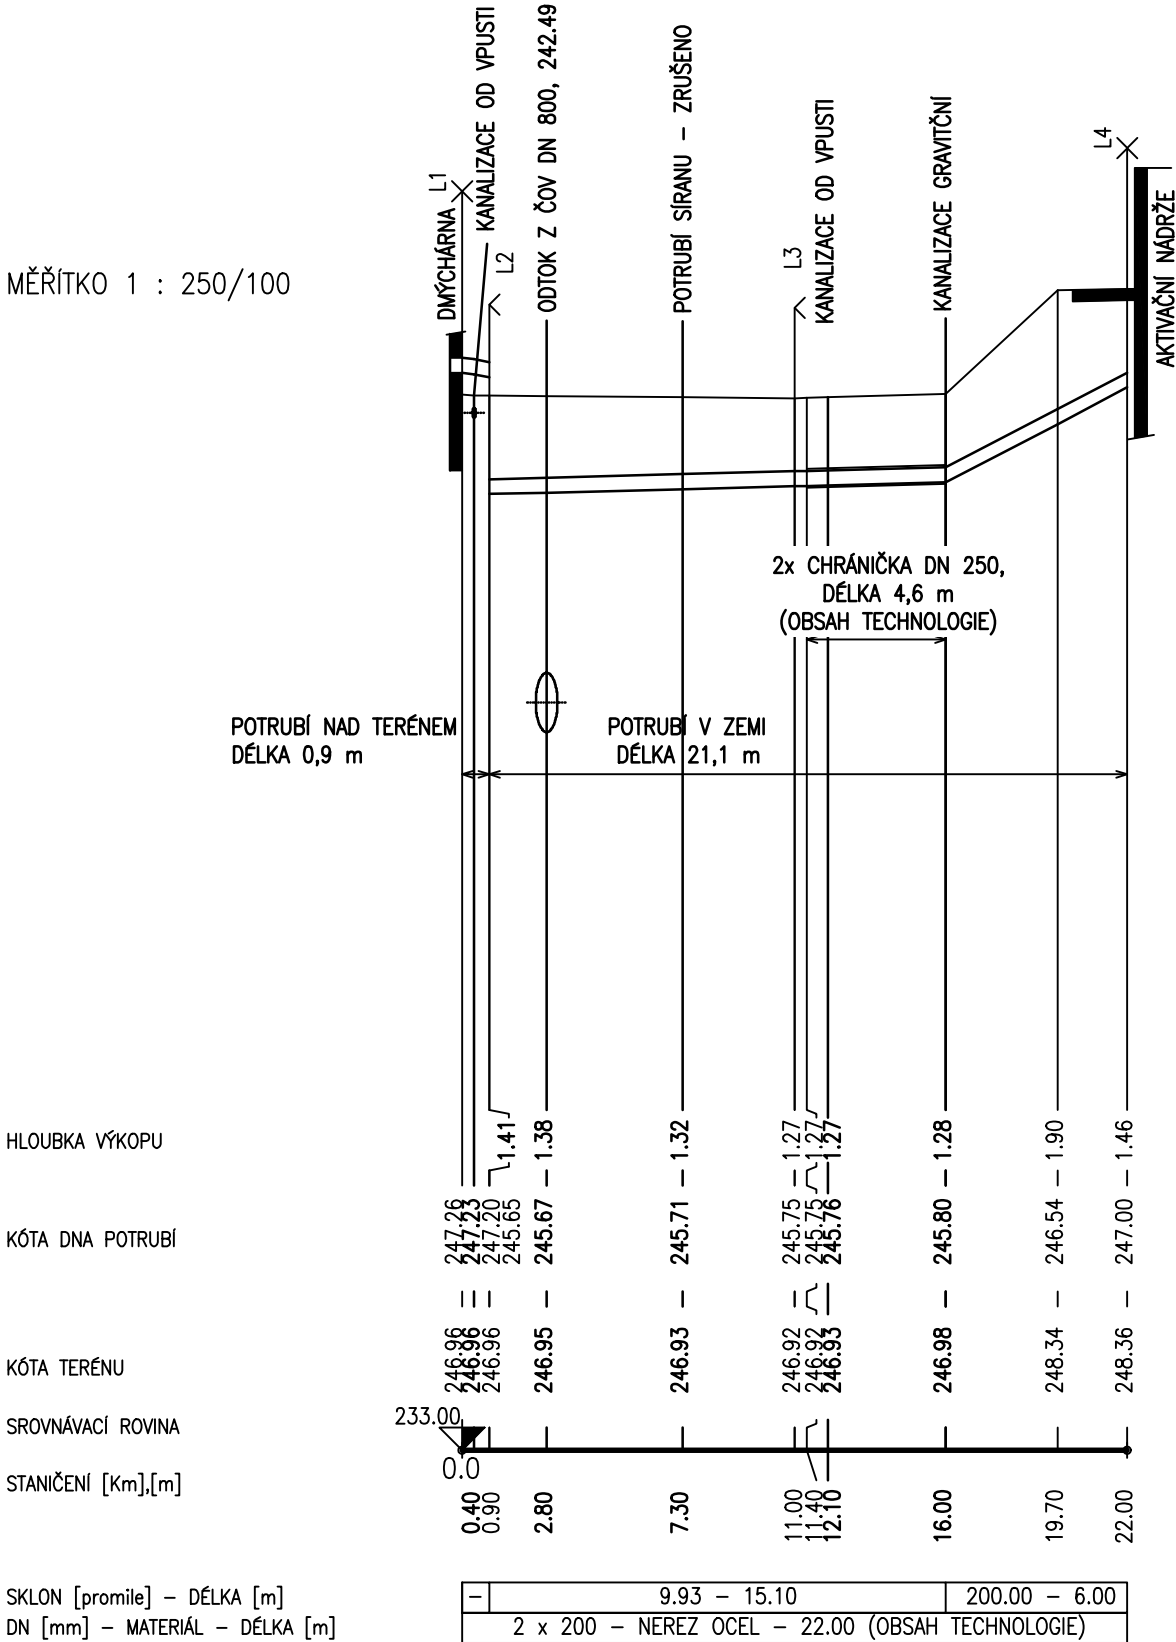

UPOZORNĚNÍ:

PODZEMNÍ VEDENÍ JSOU V PODÉLNÉM PROFILU ZAKRESLENA ORIENTAČNĚ PODLE PŘEDANÉ SITUACE ČOV TURNOV. PODÉLNÝ PROFIL NESLOUŽÍ JAKO VYTYČOVACÍ VÝKRES. VEDENÍ JE NUTNO NECHAT V TERÉNU VYTYČIT A OVĚŘIT POLOHU SONDAMI!
PODÉLNÝ PROFIL JE VYKRESLEN V OSE RÝHY PRO VZDUCHOVÁ POTRUBÍ (V OSE MEZI POTRUBÍMI) A PRO TUTO POLOHU JSOU TAKÉ UVEDENY DÉLKY V PODÉLNÉM PROFILU.

VÝŠKOVÝ SYSTÉM BPV

KATASTRÁLNÍ ÚZEMÍ TURNOV

2.				
1.				
Změna	Popis		Datum	Schválil
Tuto část dokumentace pro KUNST spol. s r. o. zpracoval pod zak. čís. 3210 Ing. Zdeněk Spáčil, projektová činnost ve výstavbě, Pod Hůrkou 485, 753 01 Hranice			Řešitel	ING. SPÁČIL
			Odp. zástupce	ING. SPÁČIL
Projektant	VANĚK		Zakázkové číslo	
Ved. projektant	ING. BORÁŇ V.		4347	
Kontrola	ING. HÁZ		Datum	
			03 / 2024	
Objednatel Vodohospodářské sdružení Turnov				
Stavba ČOV TURNOV OPTIMALIZACE PROVZDUŠŇOVACÍHO SYSTÉMU A ZDROJE TLAKOVÉHO VZDUCHU SO 01 Stavební úpravy	Měřítko	1:250/100	Kopie č.	
	Stupeň	RD		
	Formát	2xA4		
Obsah PODÉLNÝ PROFIL	Evidenční číslo dokumentace 1030 / 4347 – D.1.1.3			