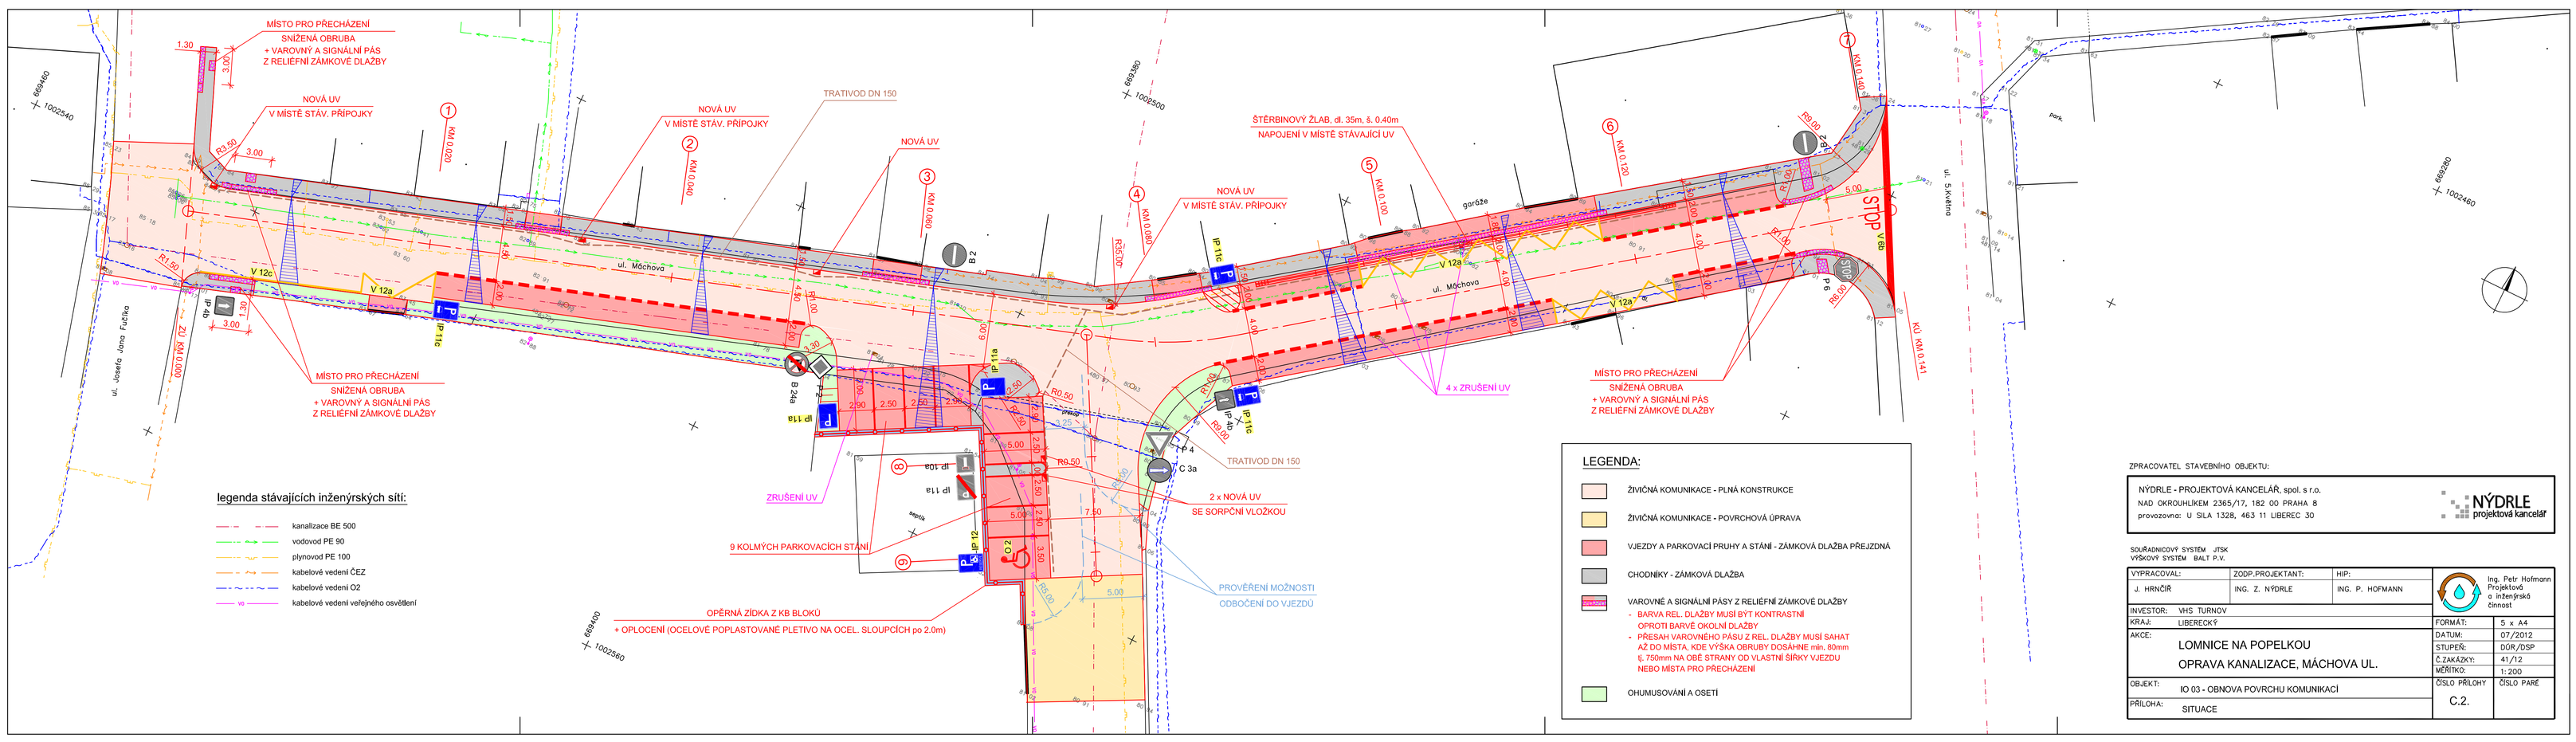

legenda stávajících inženýrských sítí:

- kanalizace BE 500
- vodovod PE 90
- plynovod PE 100
- kabelové vedení ČEZ
- kabelové vedení O2
- kabelové vedení veřejného osvětlení

LEGENDA:

- ŽIVIČNÁ KOMUNIKACE - PLNÁ KONSTRUKCE
- ŽIVIČNÁ KOMUNIKACE - POVRCHOVÁ ÚPRAVA
- VJEZDY A PARKOVACÍ PRUHY A STÁNÍ - ZÁMKOVÁ DLAŽBA PŘEJEZDNÁ
- CHODNÍKY - ZÁMKOVÁ DLAŽBA
- VAROVNÉ A SIGNÁLNÍ PÁSY Z RELIÉFNÍ ZÁMKOVÉ DLAŽBY
  - BARVA REL. DLAŽBY MUSÍ BÝT KONTRASTNÍ OPROTI BARVĚ OKOLNÍ DLAŽBY
  - PŘESAH VAROVNÉHO PÁSU Z REL. DLAŽBY MUSÍ SAHAT AŽ DO MÍSTA, KDE VÝŠKA OBRUBY DOSÁHNE min. 80mm tj. 750mm NA OBĚ STRANY OD VLASTNÍ ŠÍŘKY VJEZDU NEBO MÍSTA PRO PŘECHÁZENÍ
- OHUMUSOVÁNÍ A OSETÍ

ZPRACOVATEL STAVEBNÍHO OBJEKTU:

NÝDRLE - PROJEKTOVÁ KANCELÁŘ, spol. s r.o.
NAD OKRUHLÍKEM 2365/17, 182 00 PRAHA 8
provozovna: U SILA 1328, 463 11 LIBEREC 30

NÝDRLE projektová kancelář

SOUŘADNICOVÝ SYSTÉM JTSK
VÝŠKOVÝ SYSTÉM BALT P.V.

VYPRACOVAL: J. HRNČÍŘ	ZODP.PROJEKTANT: ING. Z. NÝDRLE	HIP: ING. P. HOFMANN

Ing. Petr Hofmann Projektová a inženýrská činnost

INVESTOR: VHS TURNOV	
KRAJ: LIBERECKÝ	FORMÁT: 5 x A4
AKCE: LOMNICE NA POPELKOU OPRAVA KANALIZACE, MÁCHOVA UL.	DATUM: 07/2012
	STUPEŇ: DÚR/DSP
	Č.ZAKÁZKY: 41/12
	MĚŘÍTKO: 1: 200
OBJEKT: IO 03 - OBNOVA POVRCHU KOMUNIKACÍ	ČÍSLO PŘÍLOHY C.2. / ČÍSLO PARÉ
PŘÍLOHA: SITUACE	