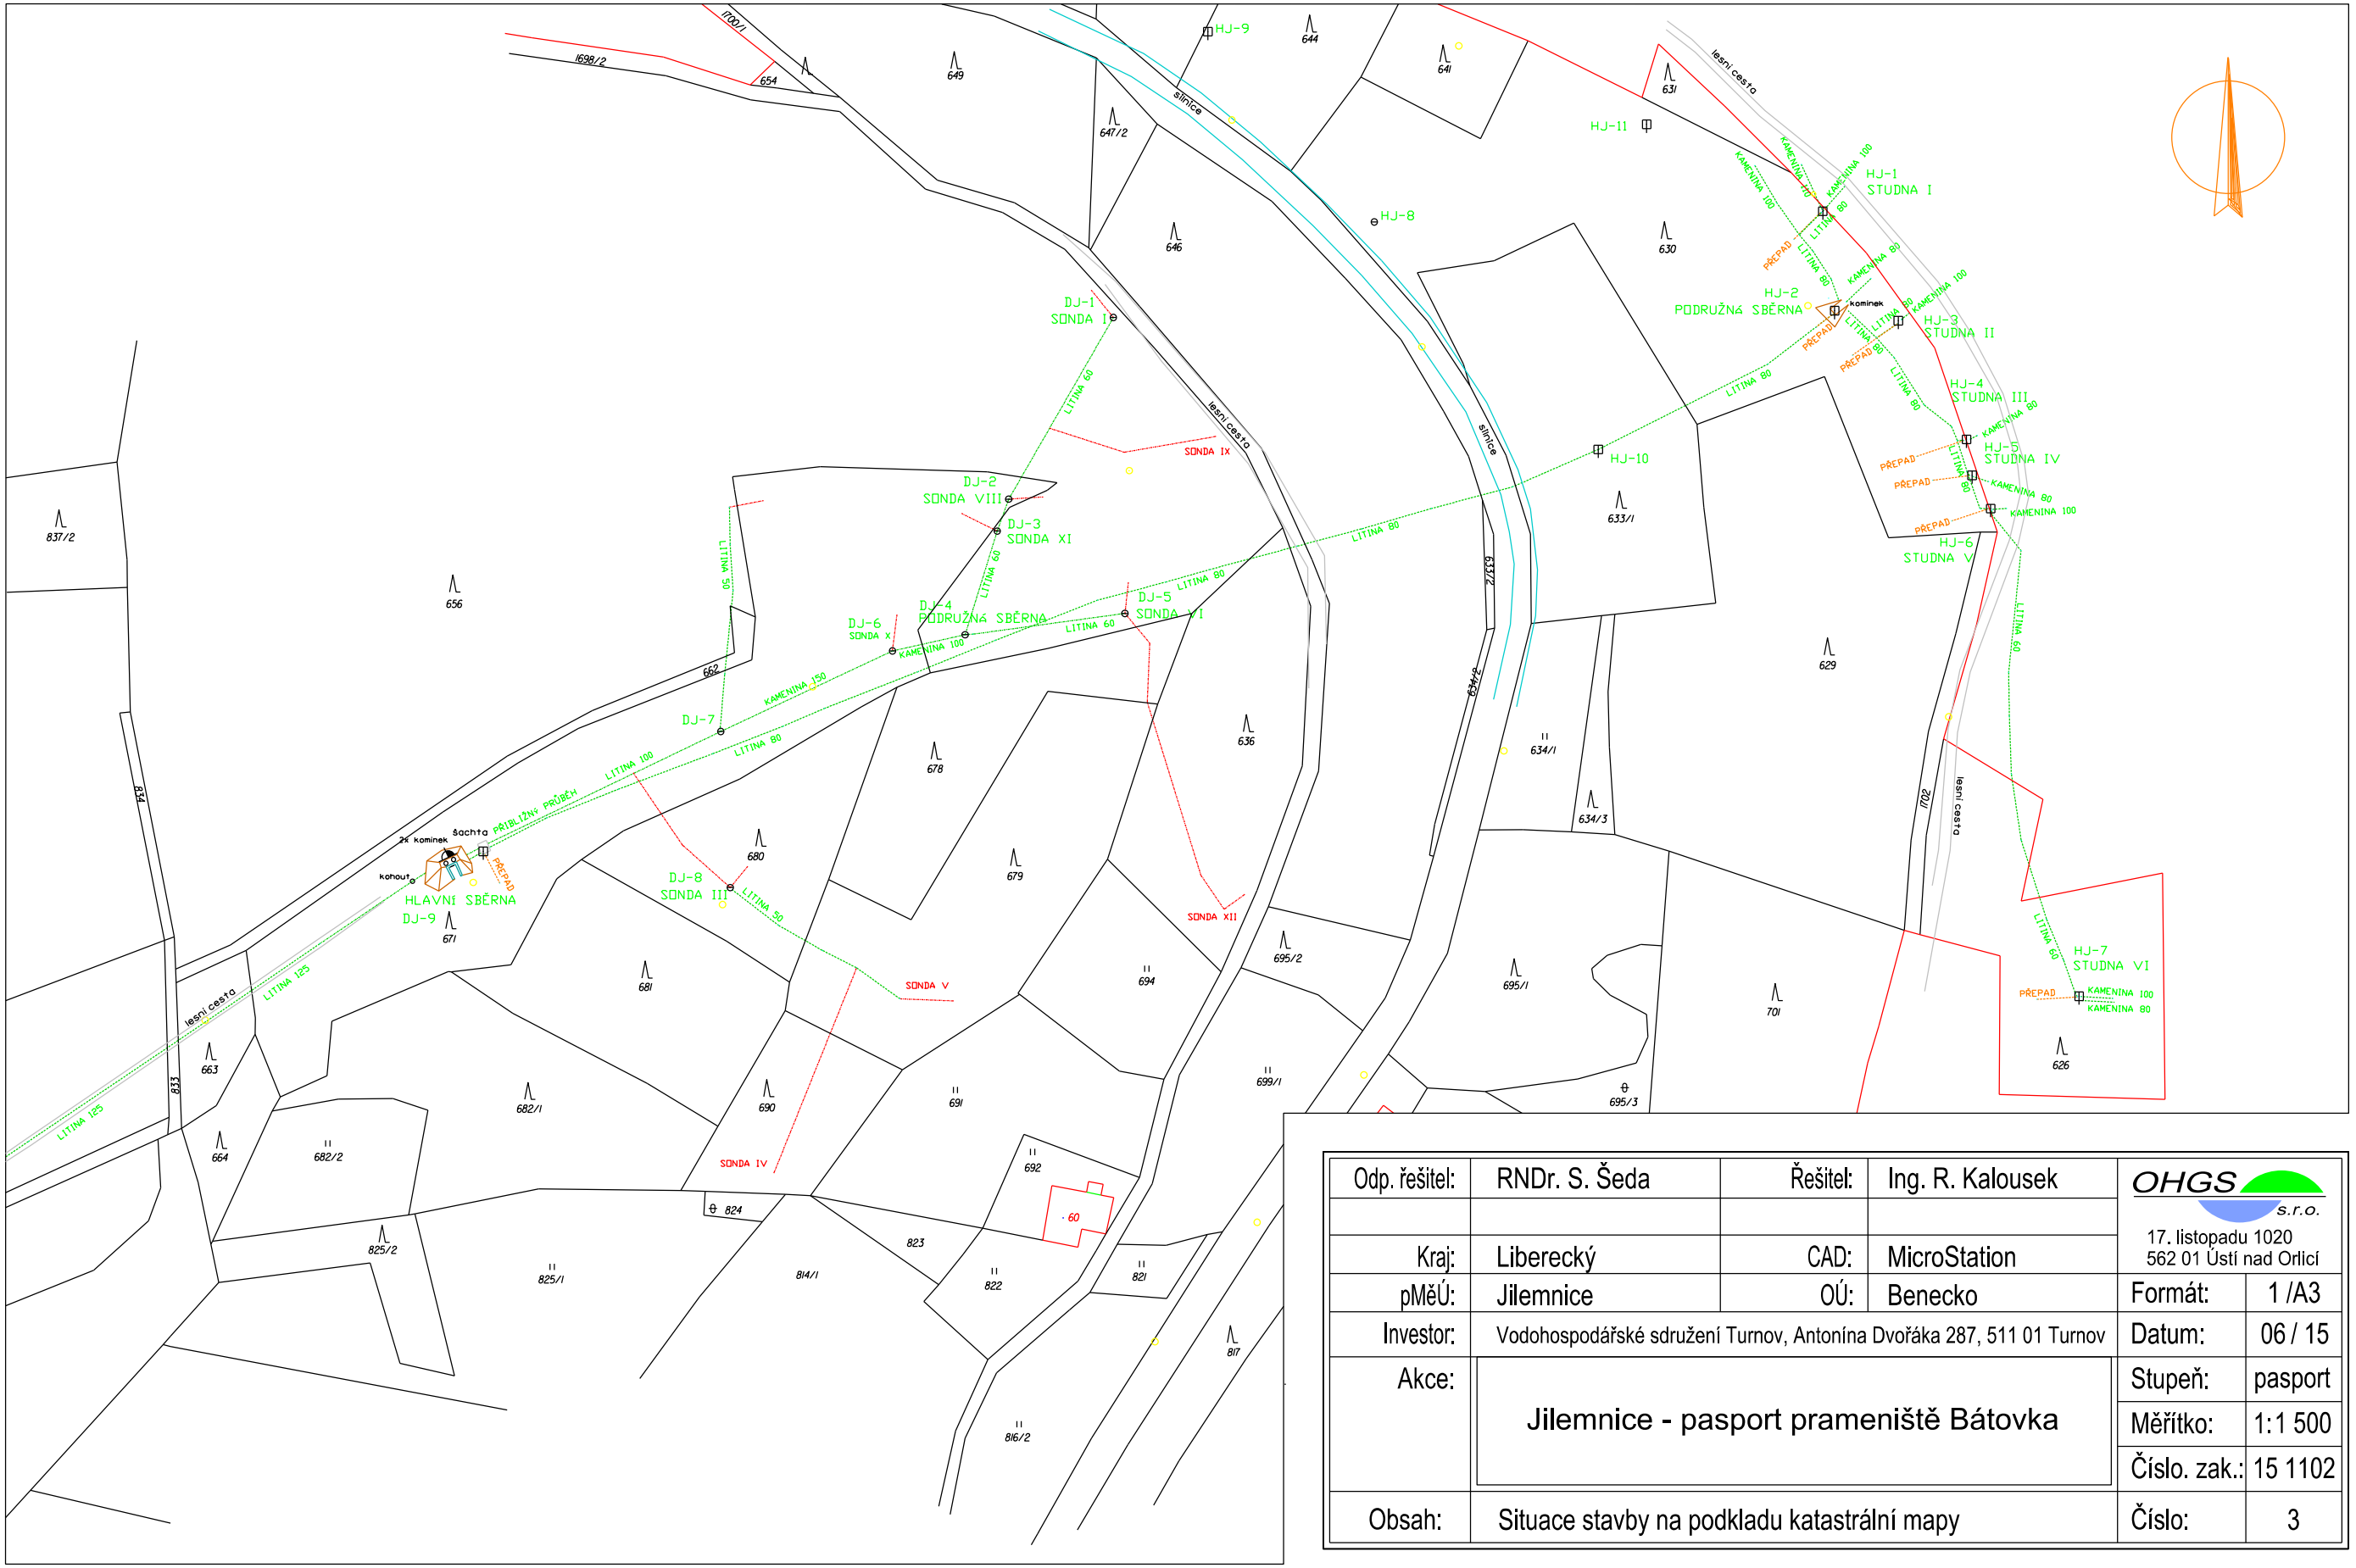

Odp. řešitel:	RNDr. S. Šeda	Řešitel:	Ing. R. Kalousek	OHGS s.r.o. 17. listopadu 1020 562 01 Ústí nad Orlicí	
Kraj:	Liberecký	CAD:	MicroStation		
pMěÚ:	Jilemnice	OÚ:	Benecko	Formát:	1 /A3
Investor:	Vodohospodářské sdružení Turnov, Antonína Dvořáka 287, 511 01 Turnov			Datum:	06 / 15
Akce:	Jilemnice - pasport prameniště Bátovka			Stupeň:	pasport
				Měřítko:	1:1 500
				Číslo. zak.:	15 1102
Obsah:	Situace stavby na podkladu katastrální mapy			Číslo:	3