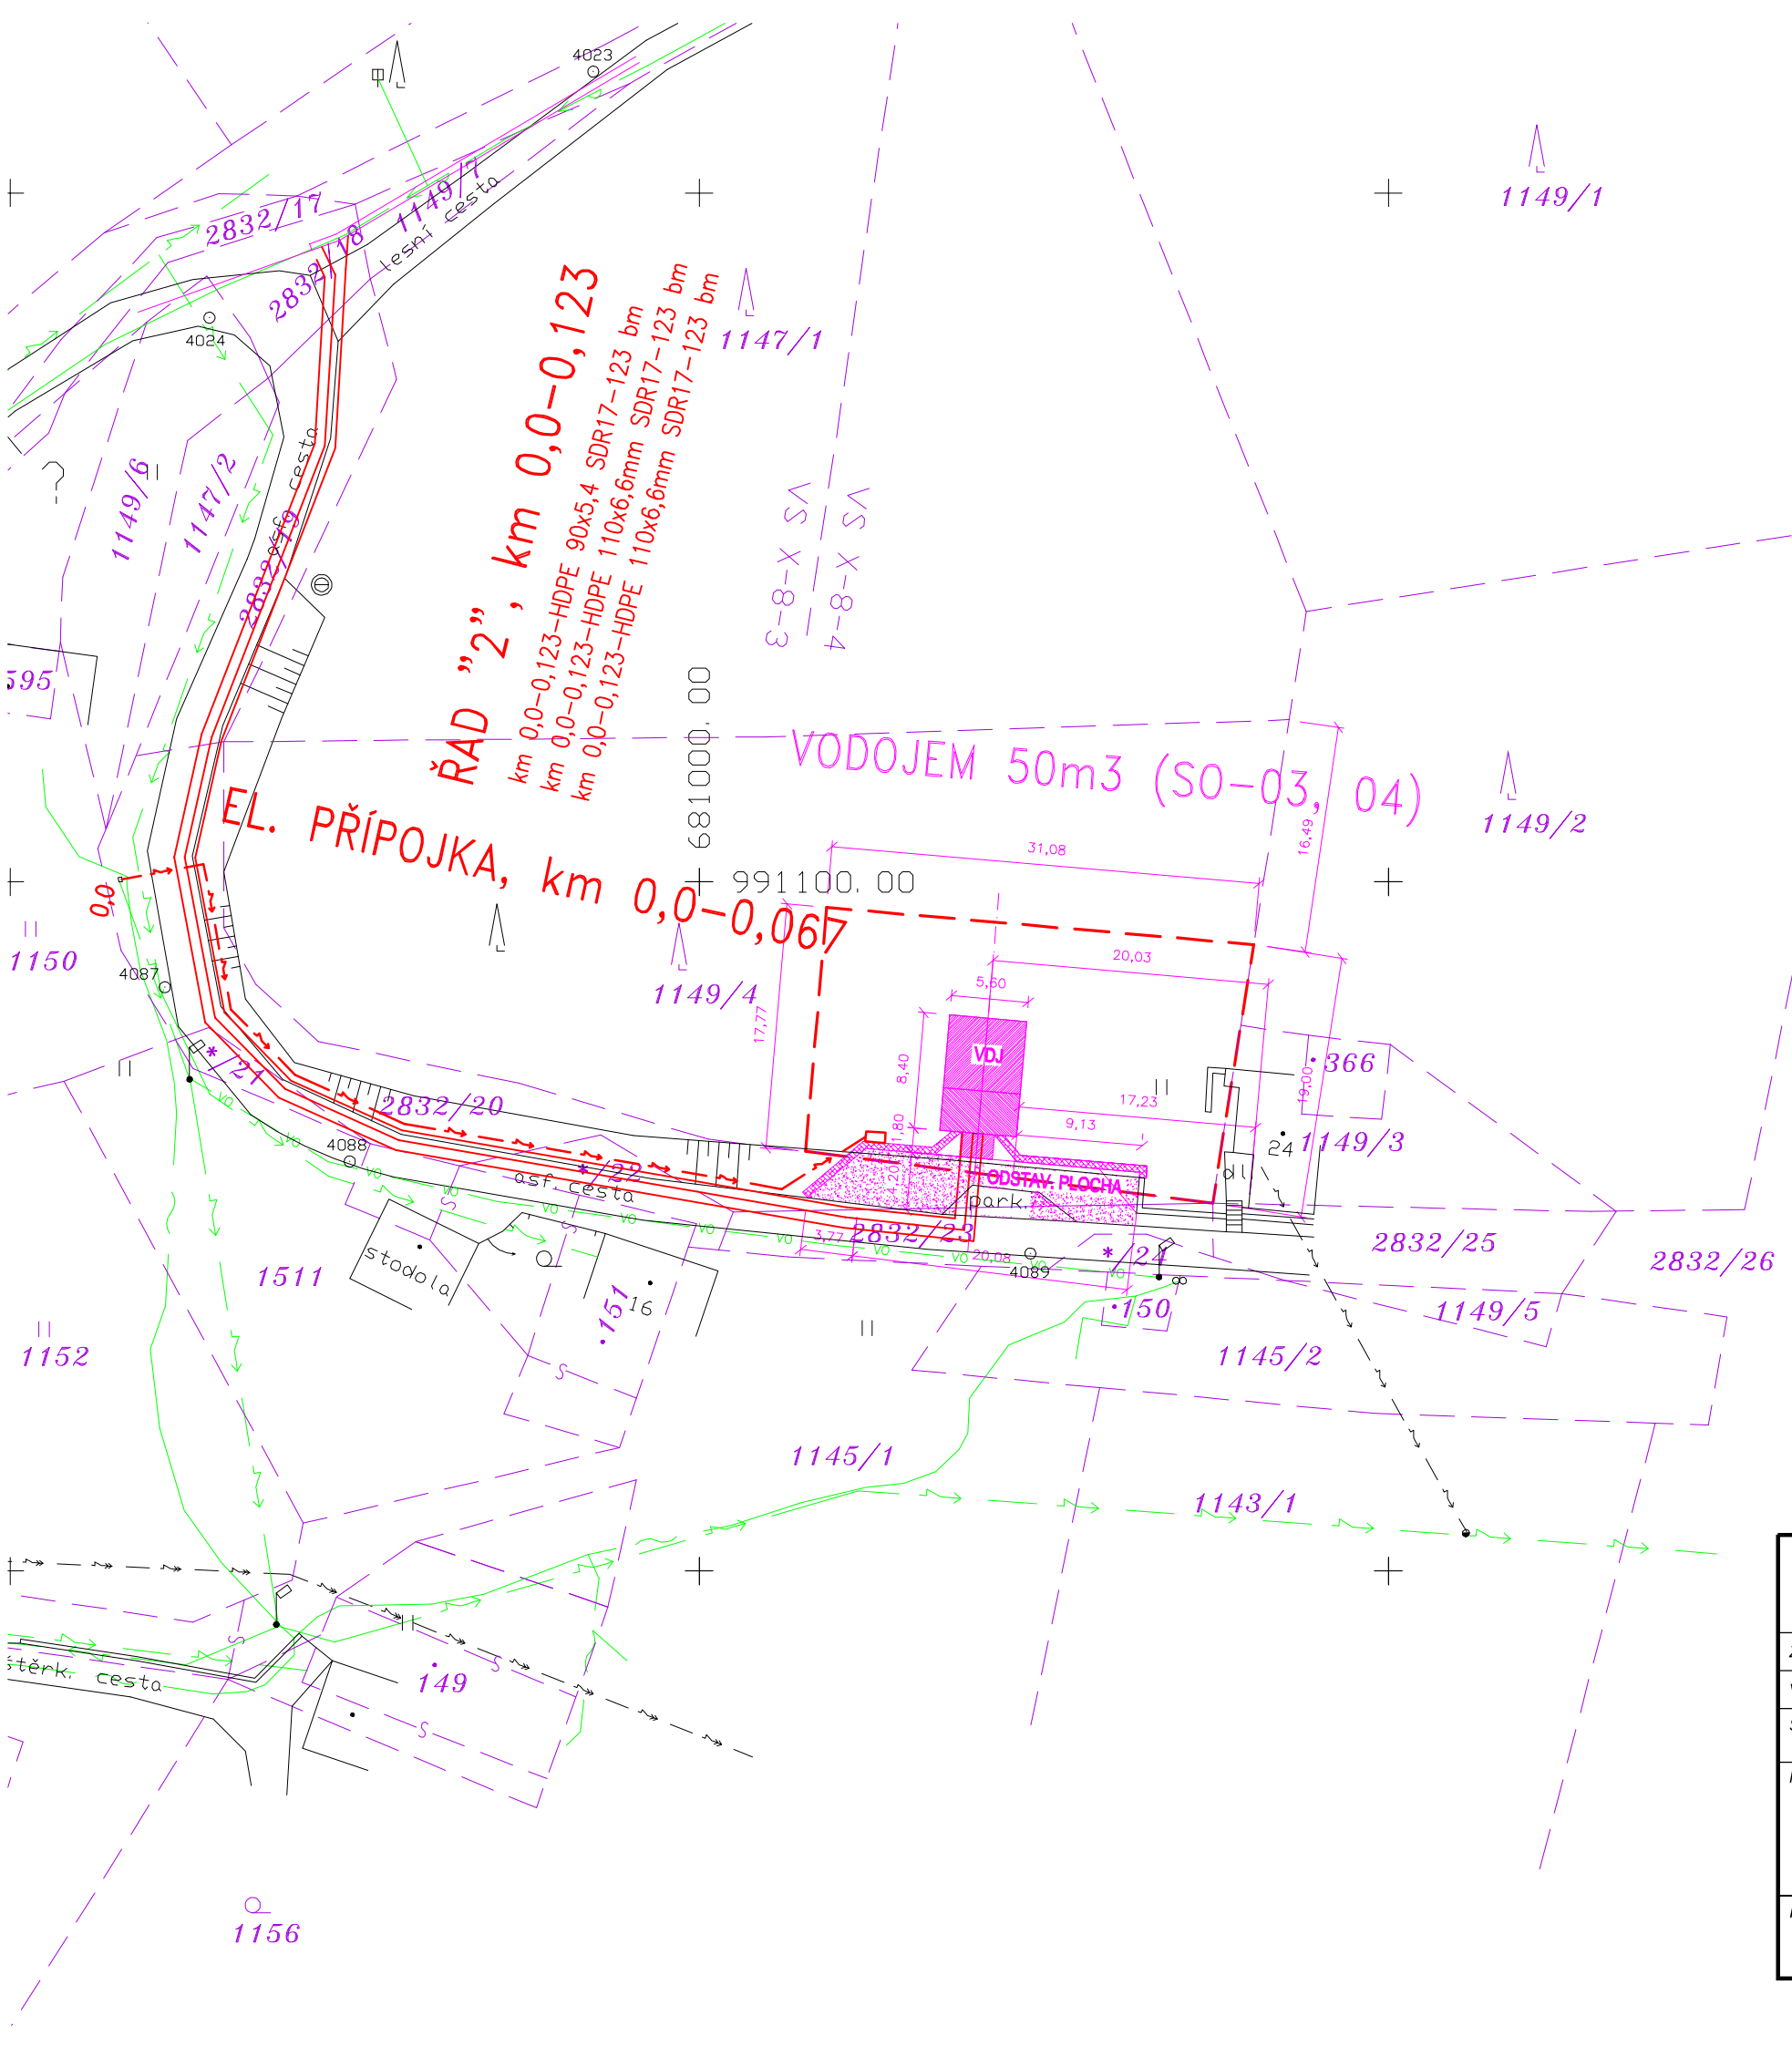

NAVRHOVANÉ INŽENÝRSKÉ SÍTĚ

- VODOVODNÍ ŘAD "2" (SO-01)
- KABELOVÁ PŘÍPOJKA EL. ENERGIE (SO-02)

STÁVAJÍCÍ PODZEMNÍ INŽENÝRSKÉ SÍTĚ

- VODOVOD
- EL. KABEL NN-SILNOPROUD
- EL. KABEL VEŘEJNÉHO OSVĚTLENÍ
- SPOJOVÝ KABEL MÍSTNÍ

ZÁKRESY STÁVAJÍCÍCH PODZEMNÍCH VEDENÍ JSOU POUZE ORIENTAČNÍ.
PŘED ZAHÁJENÍM VÝKOPOVÝCH PRACÍ ZAJISTIT
VYTÝČENÍ PODZEMNÍCH VEDENÍ JEJICH SPRÁVCI.

Souřadnicový systém JTSK
Výškový systém BpV

ING. PETR ČEPICKÝ
V&K ENGINEERING
PROJEKTOVÁ PŘÍPRAVA A VEDENÍ VODOHOSPODÁŘSKÝCH STAVEB
Vejrichova 272, 511 01 Turnov
tel./fax. 481 313 472
vakengineering@tiscali.cz

Zodpovědný projektant:	ING. PETR ČEPICKÝ	Datum:	11/2007
Vypracoval:	ING. PETR ČEPICKÝ	Zak. číslo:	47/05
Stavebník: OBEC RAKOUSY, RAKOUSY 34, 511 01 TURNOV	Stupeň dokumentace: DSP	Měřítko:	1:500
Název akce: REKONSTRUKCE VODOVODU KALICH - BOREK A. ROZŠÍŘENÍ AKUMULACE VODNÍHO ZDROJE KALICH SO-01, SO-02, SO-03, SO-04		Paré č.:	
Příloha: **KOORDINAČNÍ SITUACE STAVBY**		Příl. číslo:	**C.2.2**