




POHLED VÝCHODNÍ

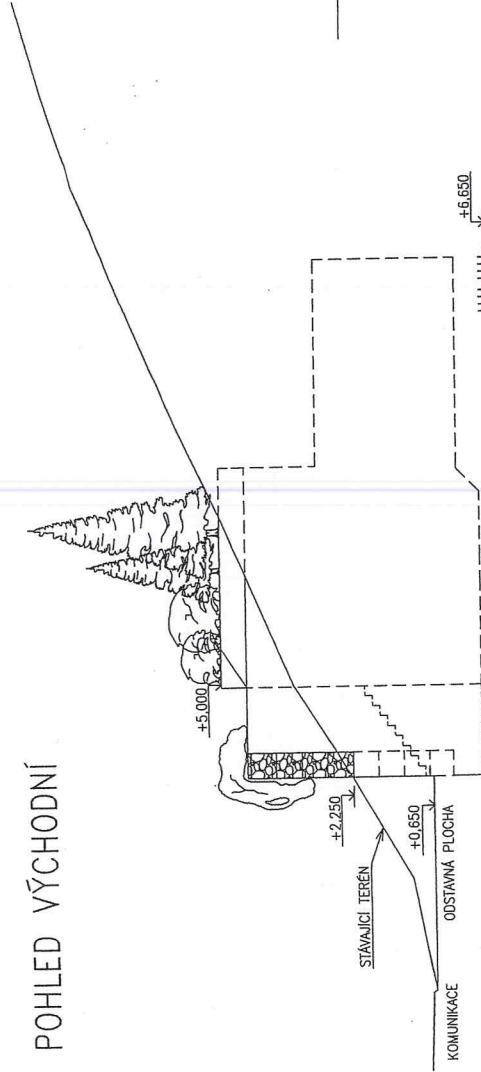

POHLED ZÁPADNÍ

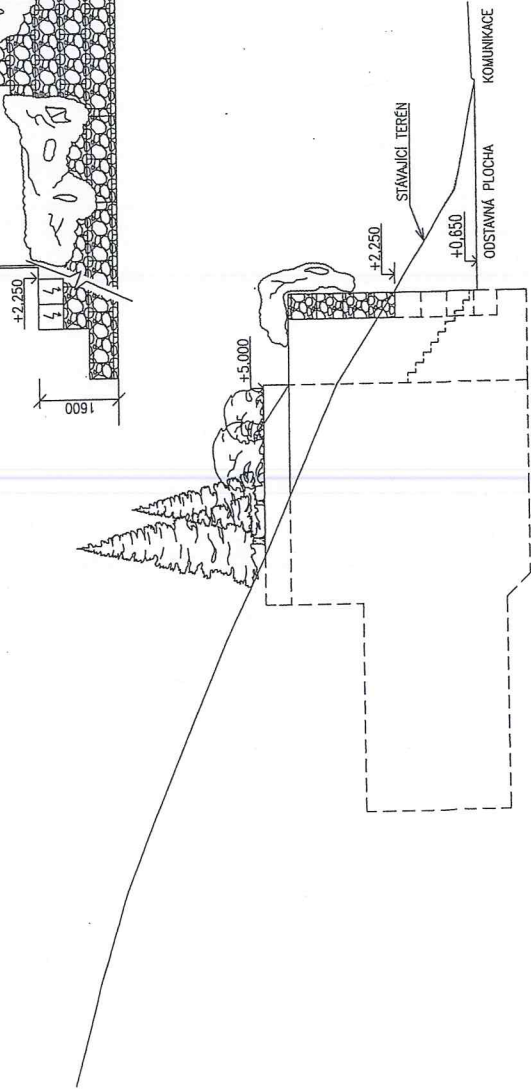

POHLED JIŽNÍ

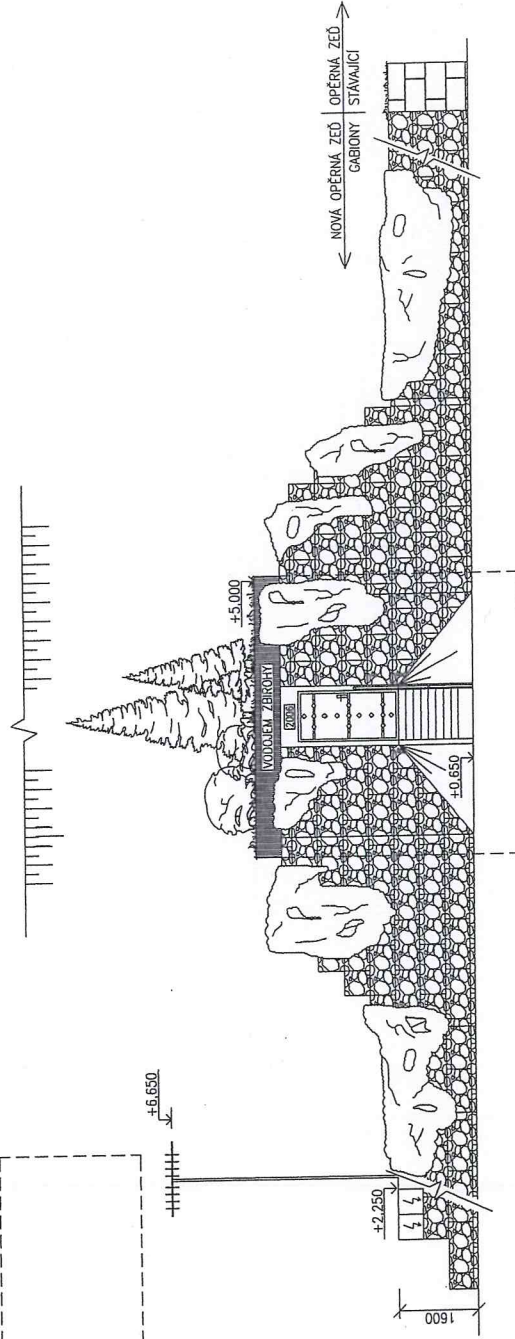

 ING. PETR ČEPIČKÝ V&K ENGINEERING PROJEKTOVÁ PRÁCE A VEDENÍ VODOHOSPODÁŘSKÝCH STAVEB tel./fax. 481 313 472 vakengineering@utscall.cz		Vejřichova 272, 511 01 Turnov tel./fax. 481 313 472 vakengineering@utscall.cz	
Zodpovědný projektant:		ING. PETR ČEPIČKÝ	
Vypracoval:		STANISLAV ŠÉFR	
Stavěbník:		OBEC RAKOUSHY, RAKOUSHY 34, 511 01 TURNOV	
Název akce:		REKONSTRUKCE VODOVODU KALICH - BOREK A. ROZŠÍŘENÍ AKUMULACE VODNÍHO ZDROJE KALICH	
SO-02 VODOJEM ZBIROHY		Superi dokumentace: DUR	
Příloha:		Měřítko: 1:100 Paré č.: 1:100	
POHLEDY		Příl. číslo: B.3.3	