


IO 3.4 - PŘÍPOJKA NN K ČS1
SITUACE M 1:250

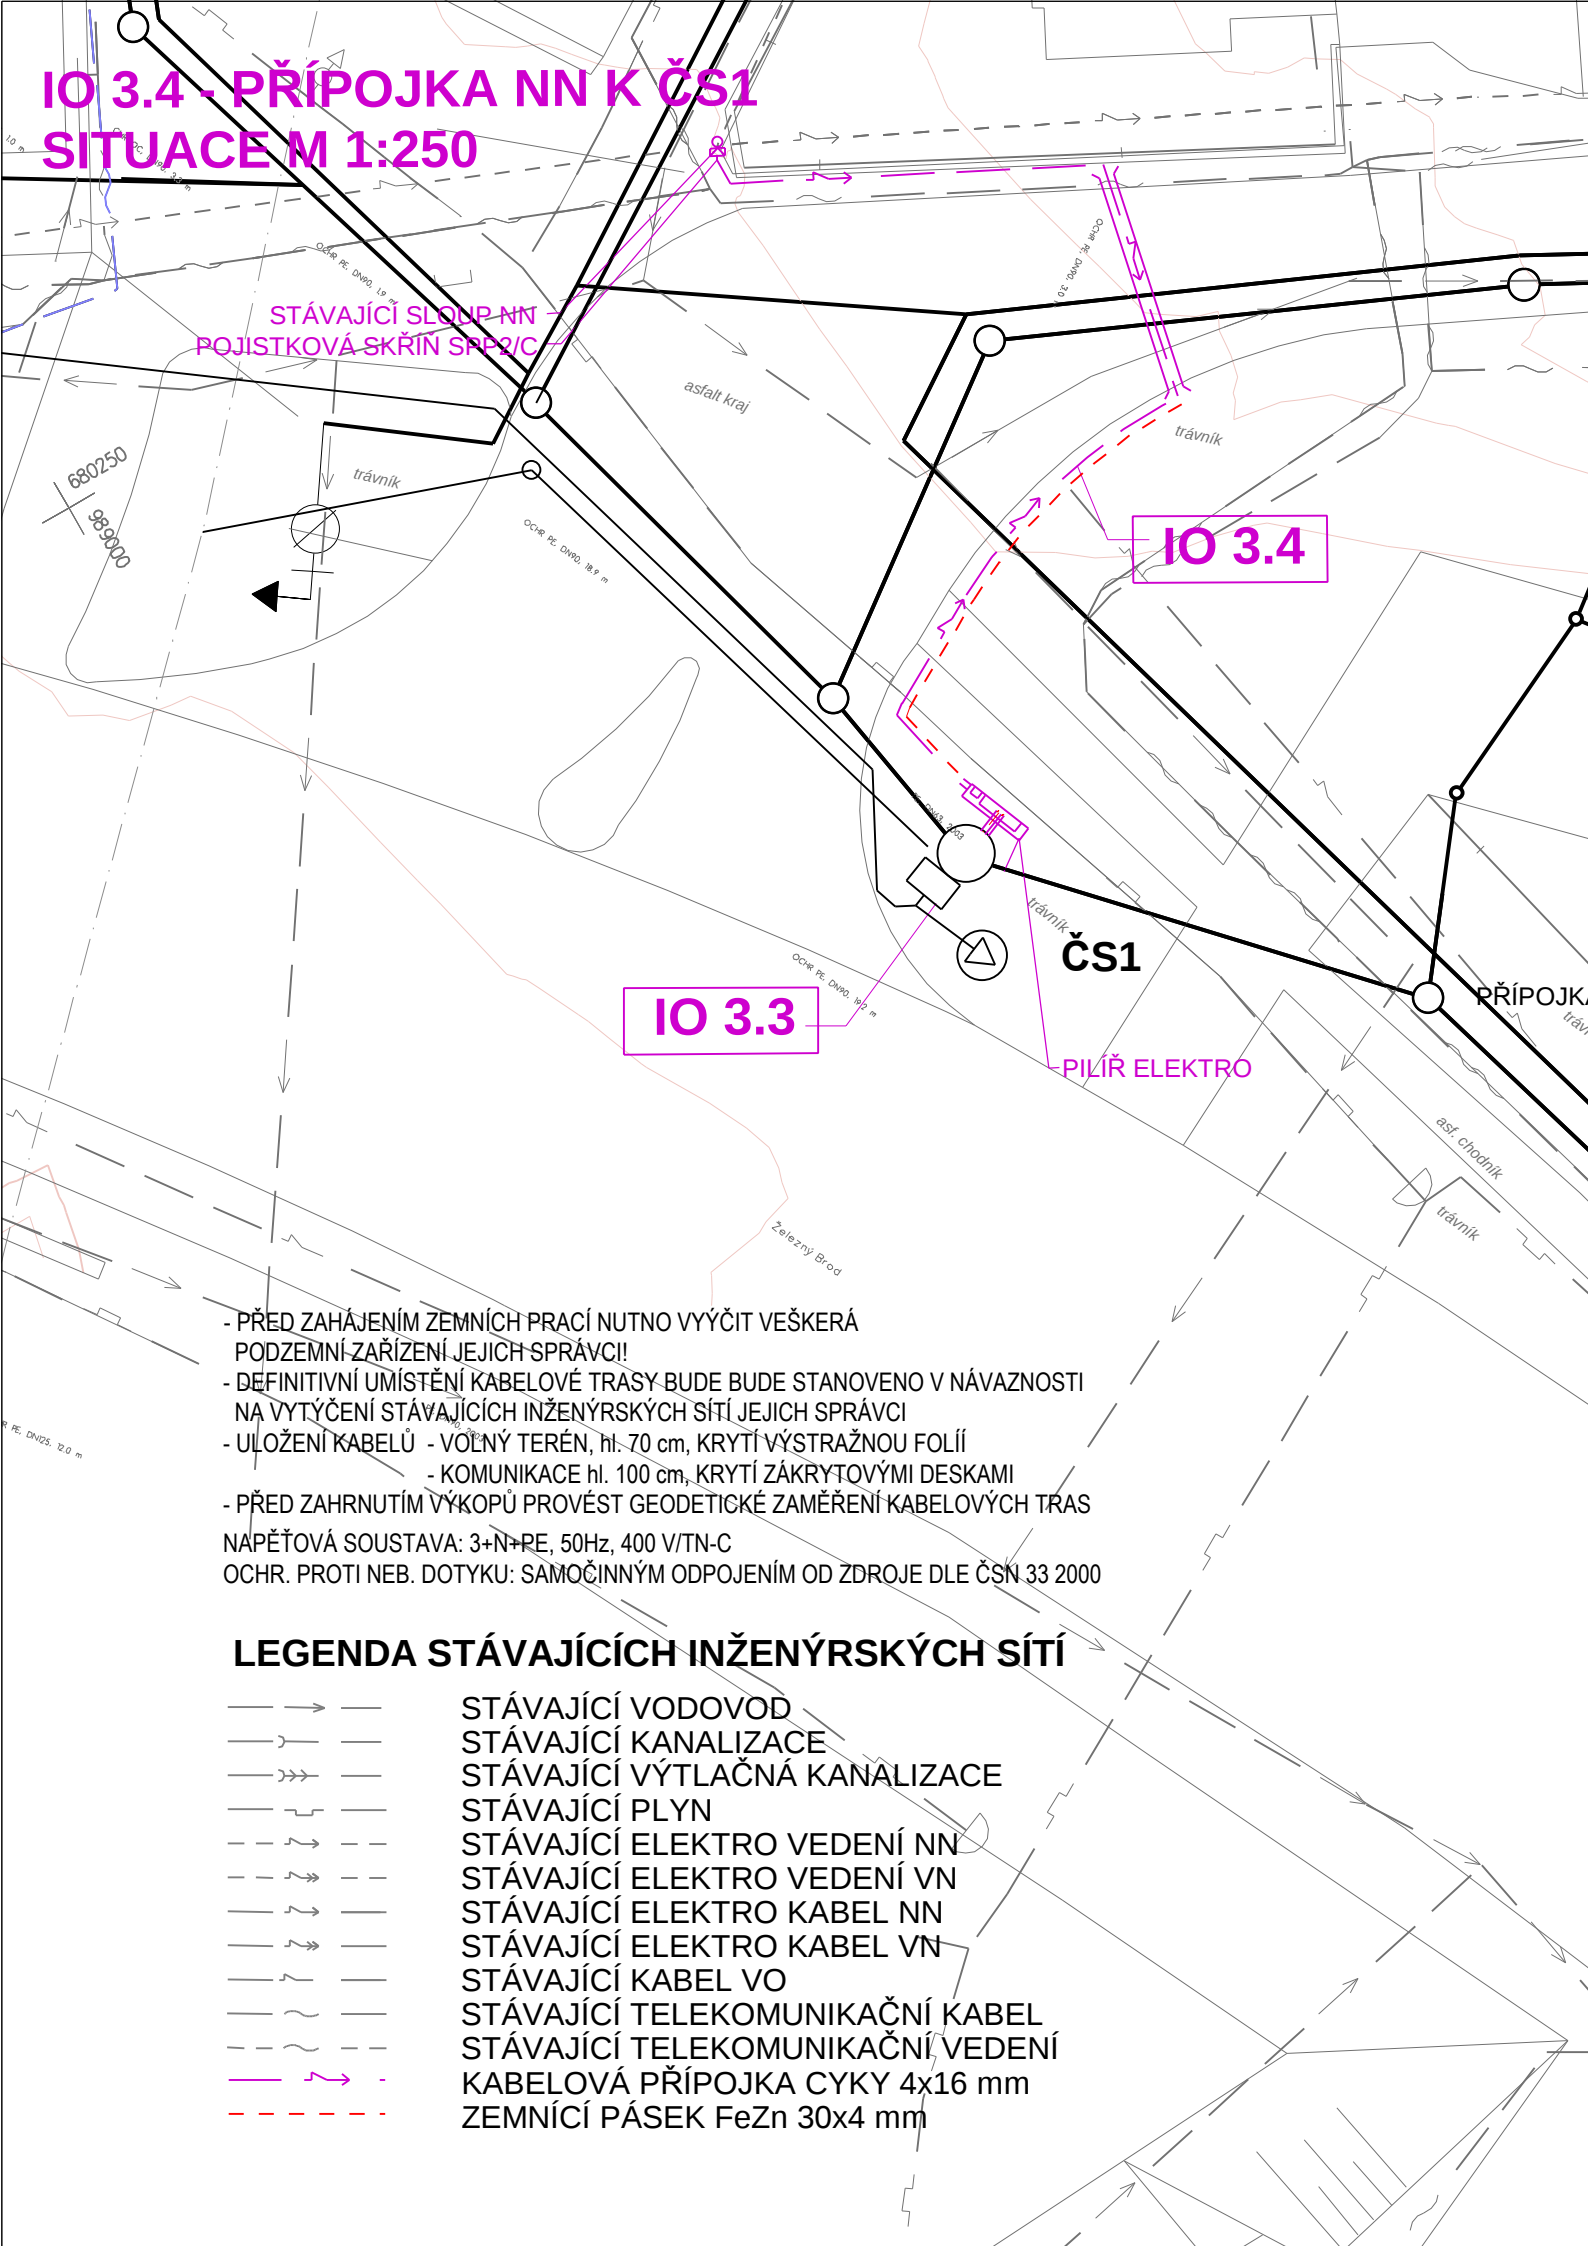

- PŘED ZAHÁJENÍM ZEMNÍCH PRACÍ NUTNO VYČIT VEŠKERÁ PODZEMNÍ ZAŘÍZENÍ JEJICH SPRÁVCI!
 - DEFINITIVNÍ UMÍSTĚNÍ KABELOVÉ TRASY BUDE BUDE STANOVENO V NÁVAZNOSTI NA VYTÝČENÍ STÁVAJÍCÍCH INŽENÝRSKÝCH SÍTÍ JEJICH SPRÁVCI
 - ULOŽENÍ KABELŮ - VOLNÝ TERÉN, hl. 70 cm, KRYTÍ VÝSTRAŽNOU FOLÍÍ
 - KOMUNIKACE hl. 100 cm, KRYTÍ ZÁKRYTOVÝMI DESKAMI
 - PŘED ZAHRNUTÍM VÝKOPŮ PROVÉST GEODETICKÉ ZAMĚŘENÍ KABELOVÝCH TRAS
- NAPĚŤOVÁ SOUSTAVA: 3+N+PE, 50Hz, 400 V/TN-C
OCHR. PROTI NEB. DOTYKU: SAMOČINNÝM ODPOJENÍM OD ZDROJE DLE ČSN 33 2000

LEGENDA STÁVAJÍCÍCH INŽENÝRSKÝCH SÍTÍ

- STÁVAJÍCÍ VODOVOD
- >— STÁVAJÍCÍ KANALIZACE
- >>>— STÁVAJÍCÍ VÝTLAČNÁ KANALIZACE
- ┐— STÁVAJÍCÍ PLYN
- -┐- - STÁVAJÍCÍ ELEKTRO VEDENÍ NN
- -┐- - STÁVAJÍCÍ ELEKTRO VEDENÍ VN
- ┐— STÁVAJÍCÍ ELEKTRO KABEL NN
- ┐— STÁVAJÍCÍ ELEKTRO KABEL VN
- ┐— STÁVAJÍCÍ KABEL VO
- ~— STÁVAJÍCÍ TELEKOMUNIKAČNÍ KABEL
- -~ - - STÁVAJÍCÍ TELEKOMUNIKAČNÍ VEDENÍ
- ┐— KABELOVÁ PŘÍPOJKA CYKY 4x16 mm
- - - - - ZEMNÍ PÁSEK FeZn 30x4 mm

Objednatel:

VHS TURNOV

Antonína Dvořáka 287
511 01 Turnov

Obec:

Obec Malá Skála

OÚ Malá Skála
Malá Skála 122, 468 22

IO 3 - VÝTLAK ODPADNÍCH VOD

	Navrhl	Bc. Horecký		Objednatel	VHS Turnov
	Vypracoval	Bc. Horecký		Zak. číslo	08LI410106
	Tech. kontrola	Ing. Landa		Datum	11/2012
	Zodp. projektant	Bc. Horecký		Stupeň	DZS
	Akce			Měřítko	1:250
Zhotovitel: Valbek, spol. s r.o. Vaňurova 505/17 460 02 Liberec 3	MALÁ SKÁLA KANALIZACE A VODOVOD VRANOVÉ			Číslo přílohy	Paré
				5.3.2	
	Příloha			SITUACE - IO 3.4	