


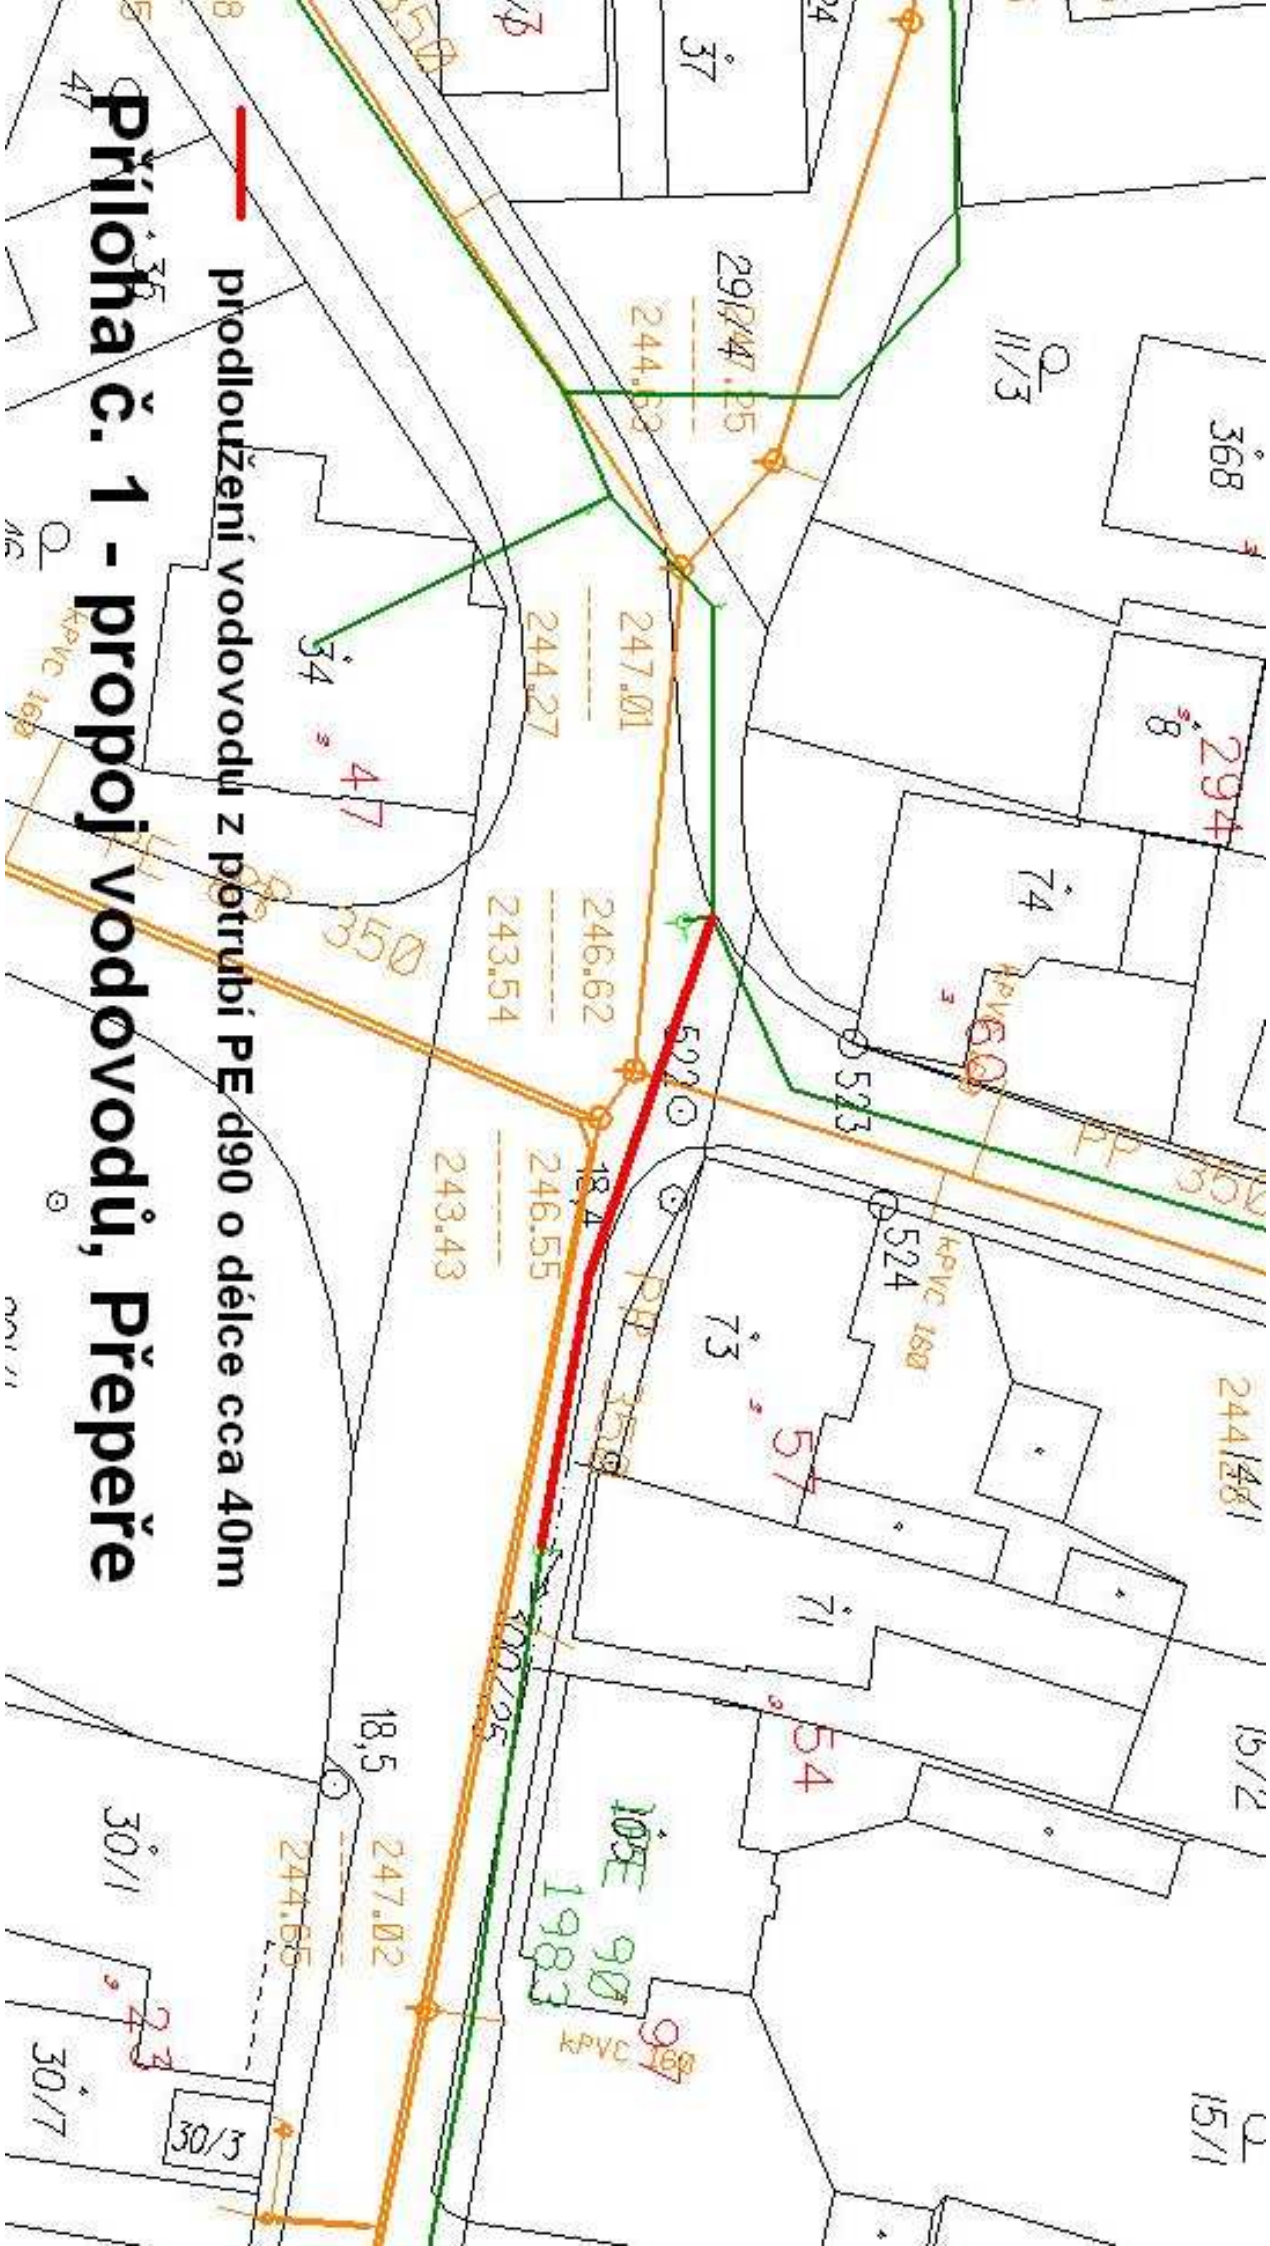

— prodloužení vodovodu z potrubí PE d90 o délce cca 40m

Příloha č. 1 - propoj vodovodů, Přepaře