


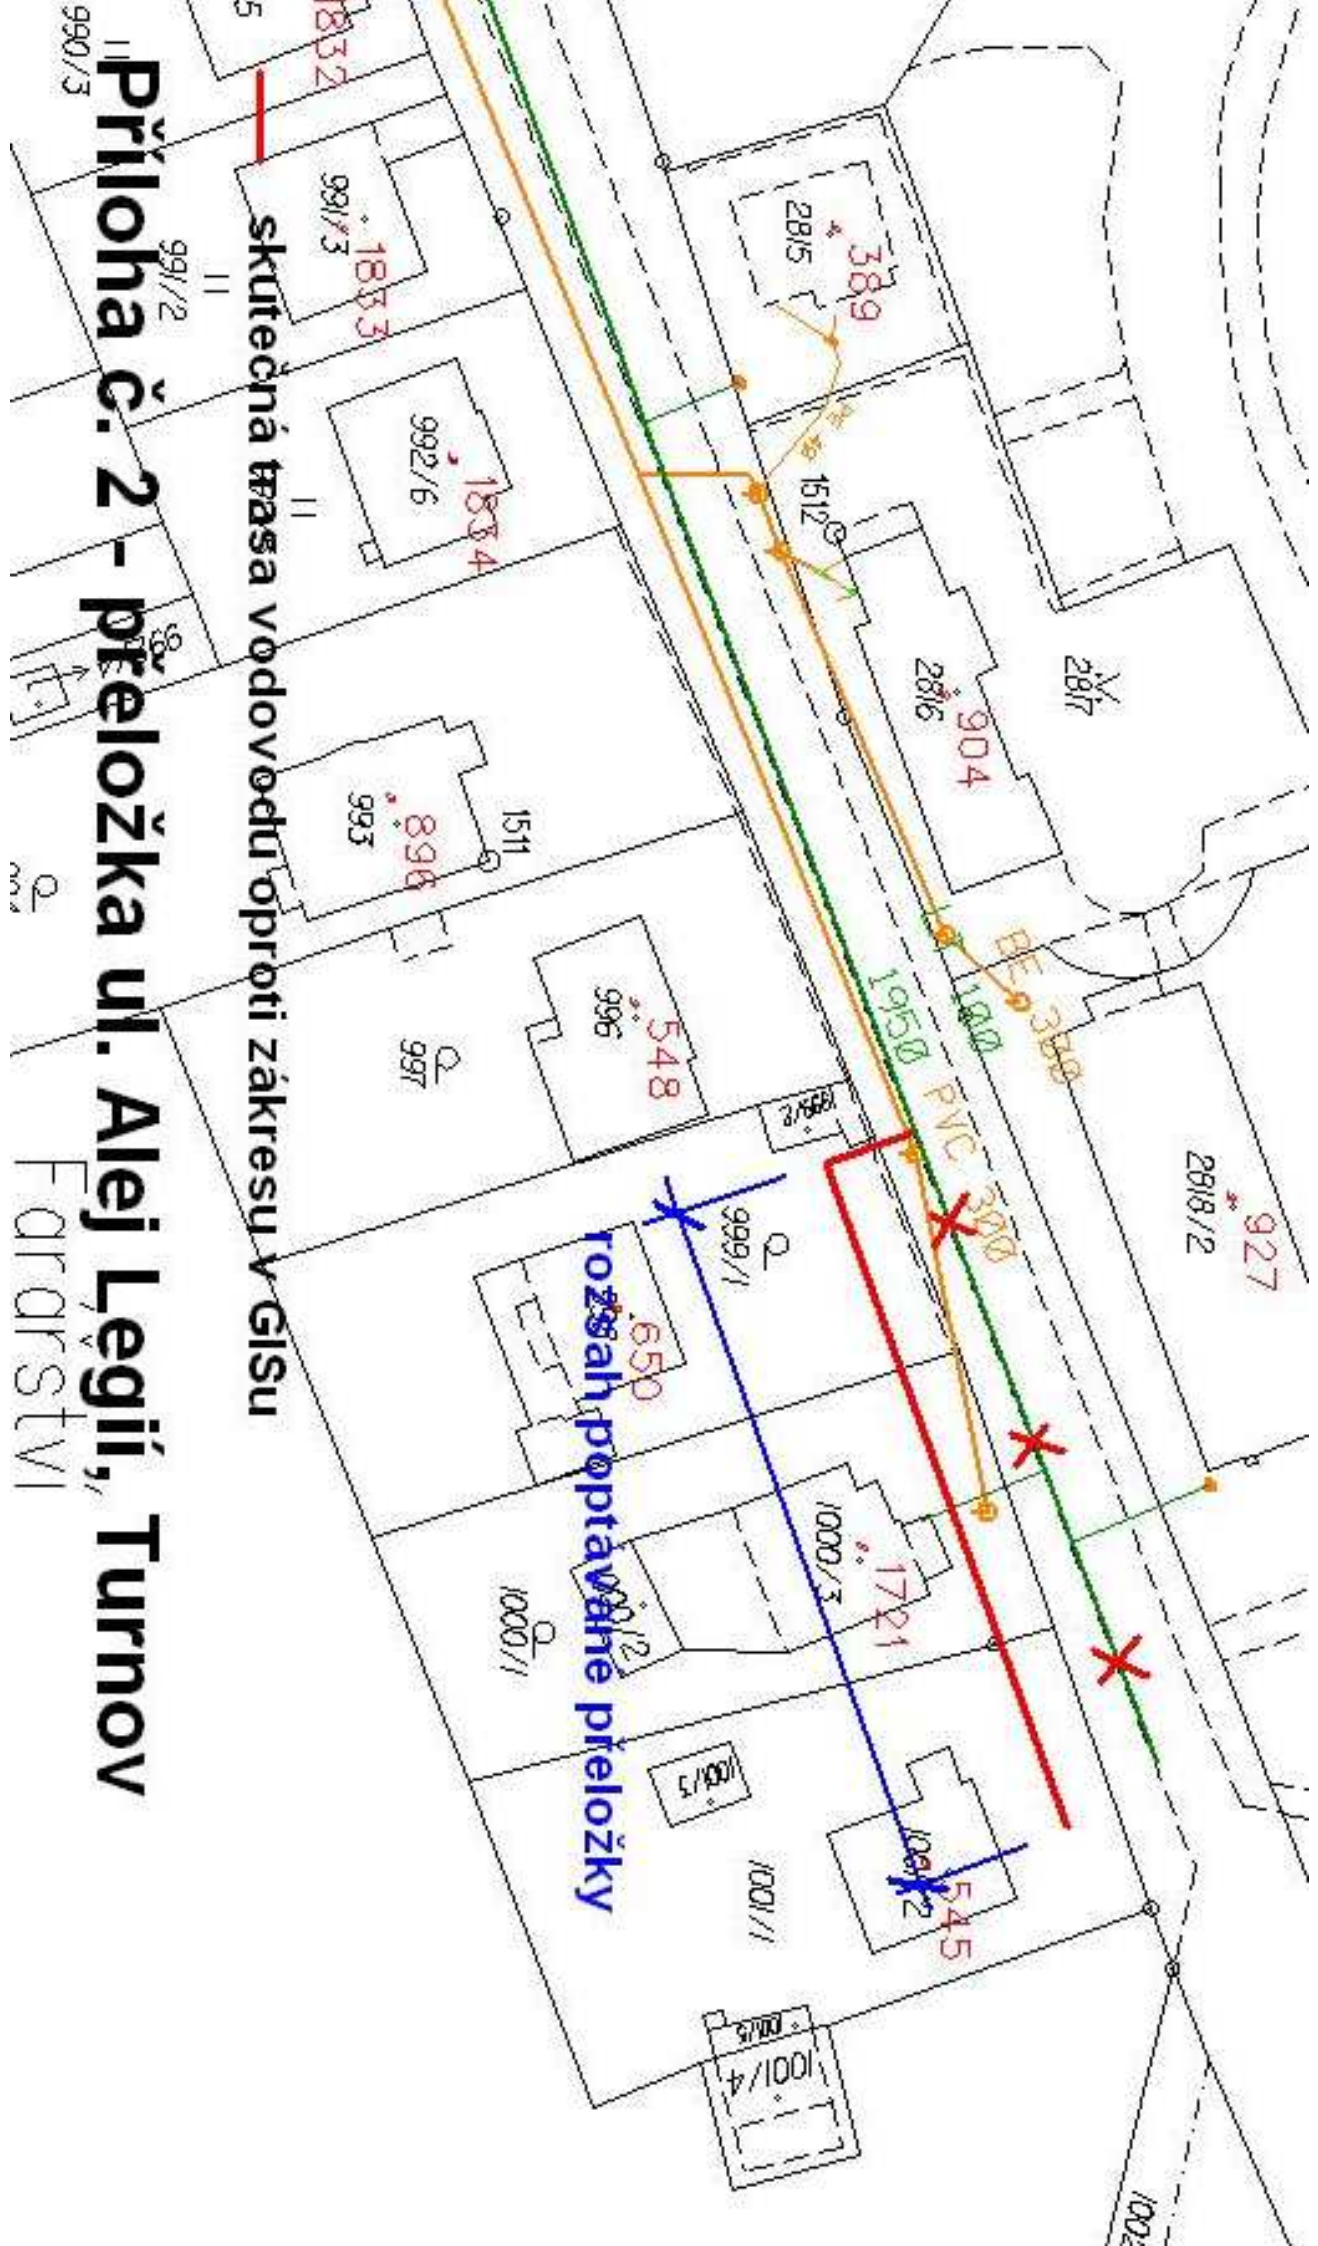

Příloha č. 2 - přeložka ul. Alej Legii, Turnov

Fararství