


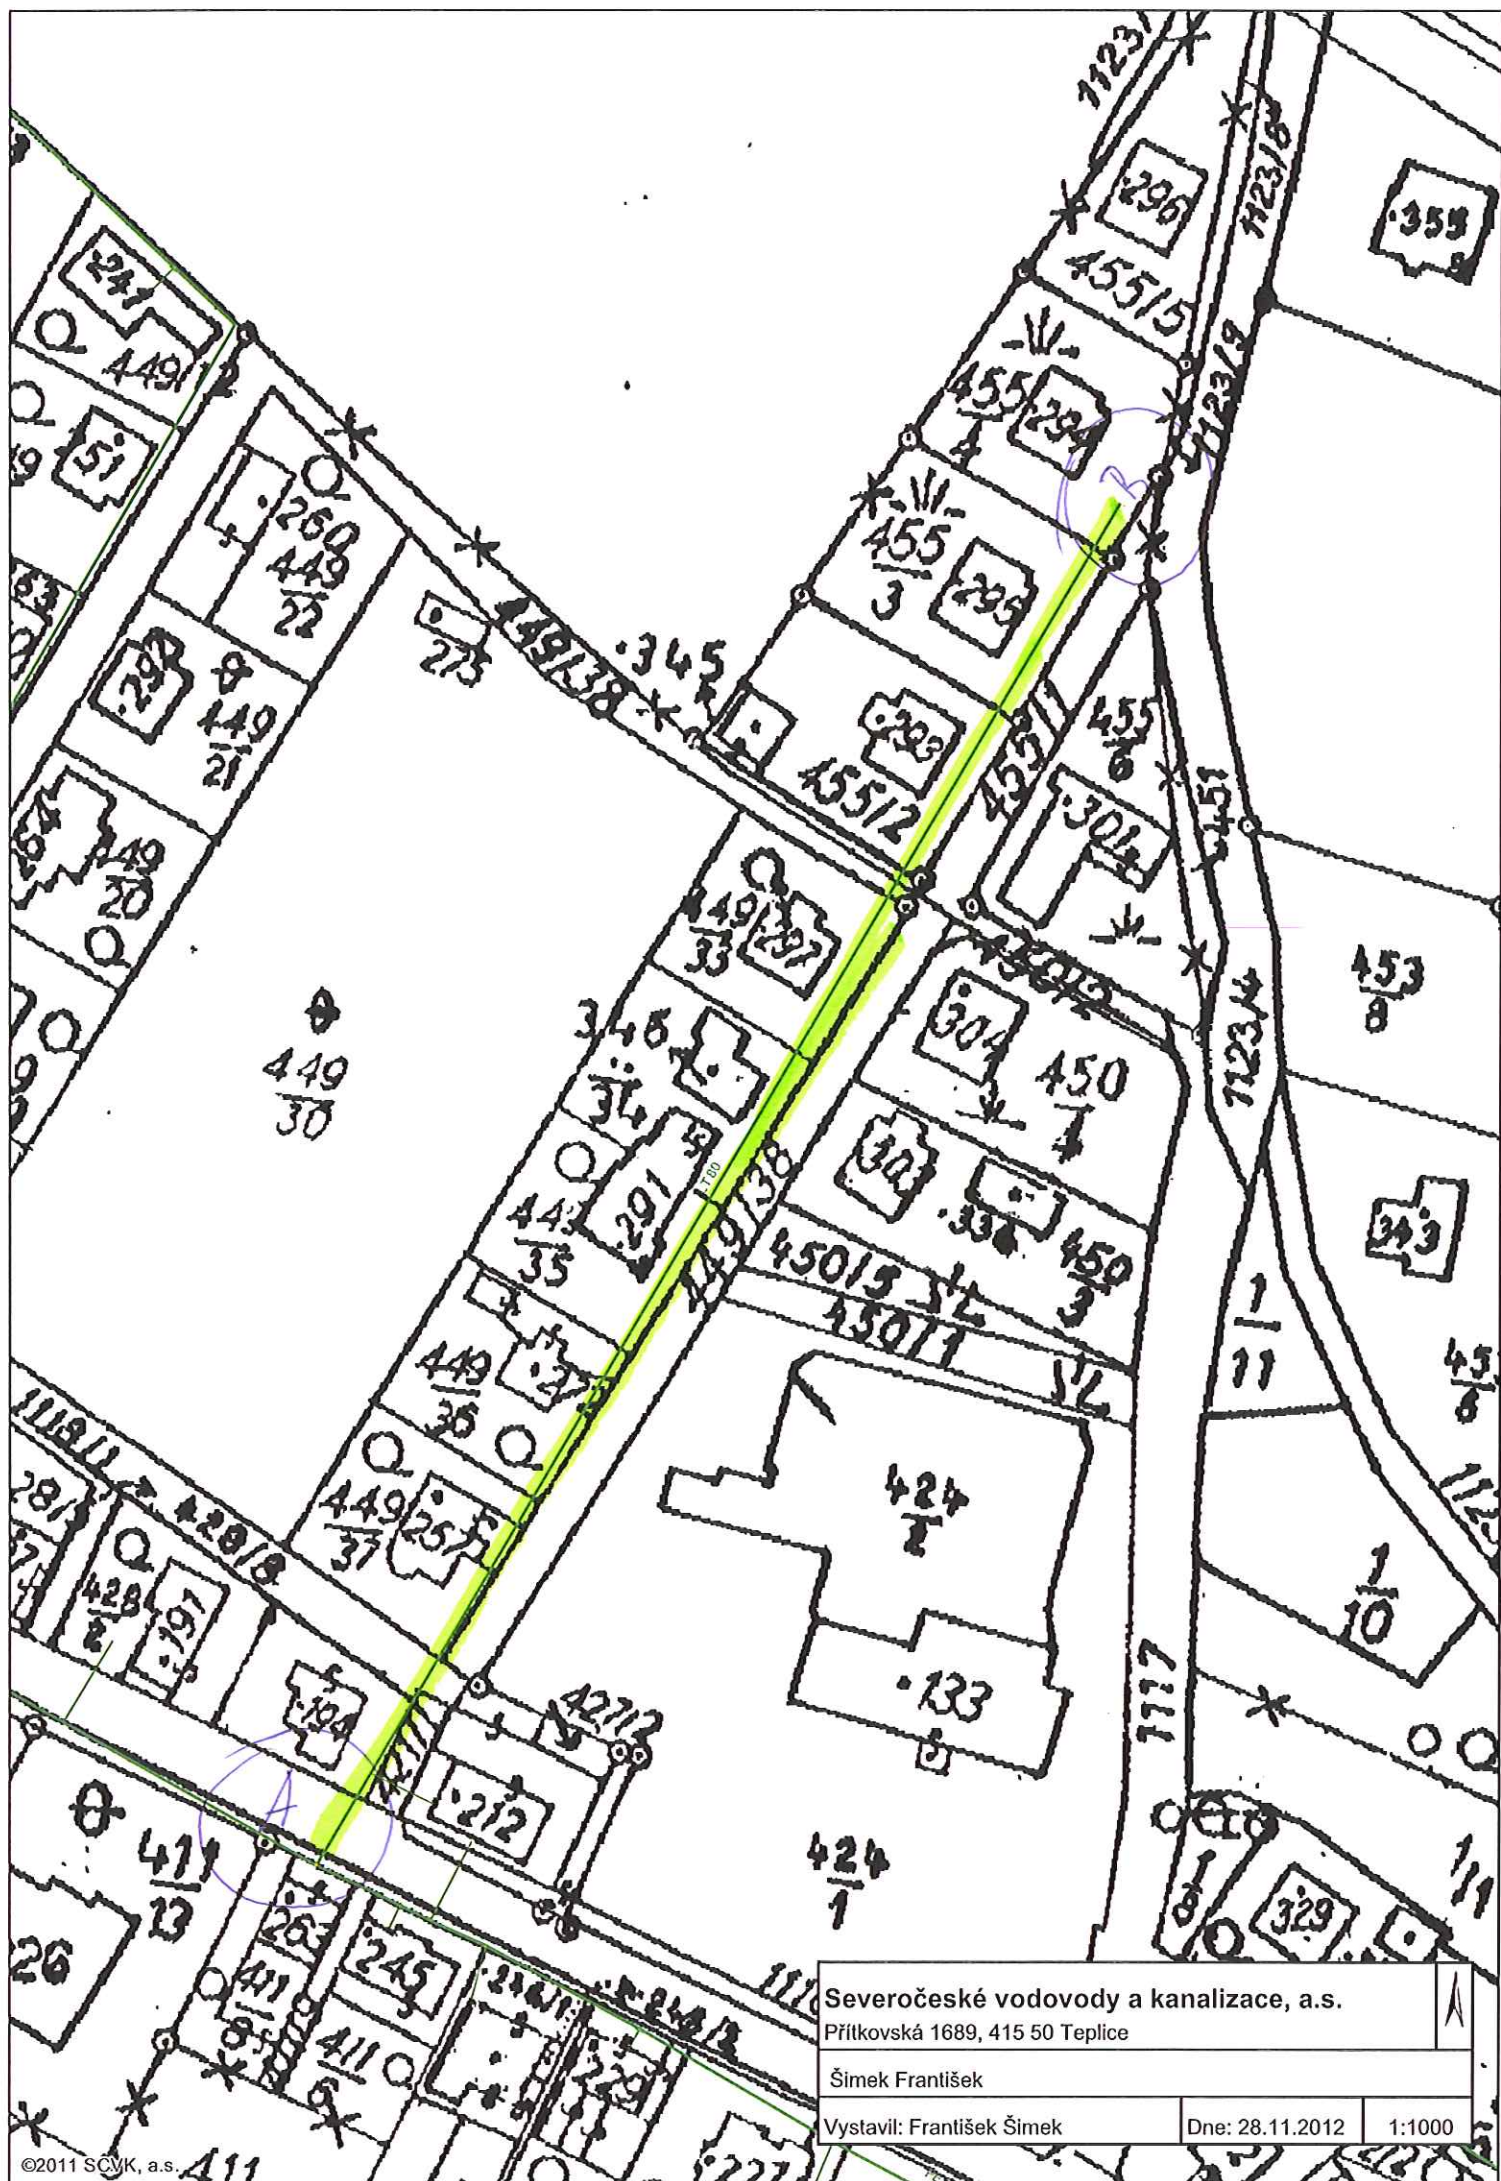

Severočeské vodovody a kanalizace, a.s.
Přítkovská 1689, 415 50 Teplice


Šimek František

Vystavil: František Šimek

Dne: 28.11.2012

1:1000

Jívin

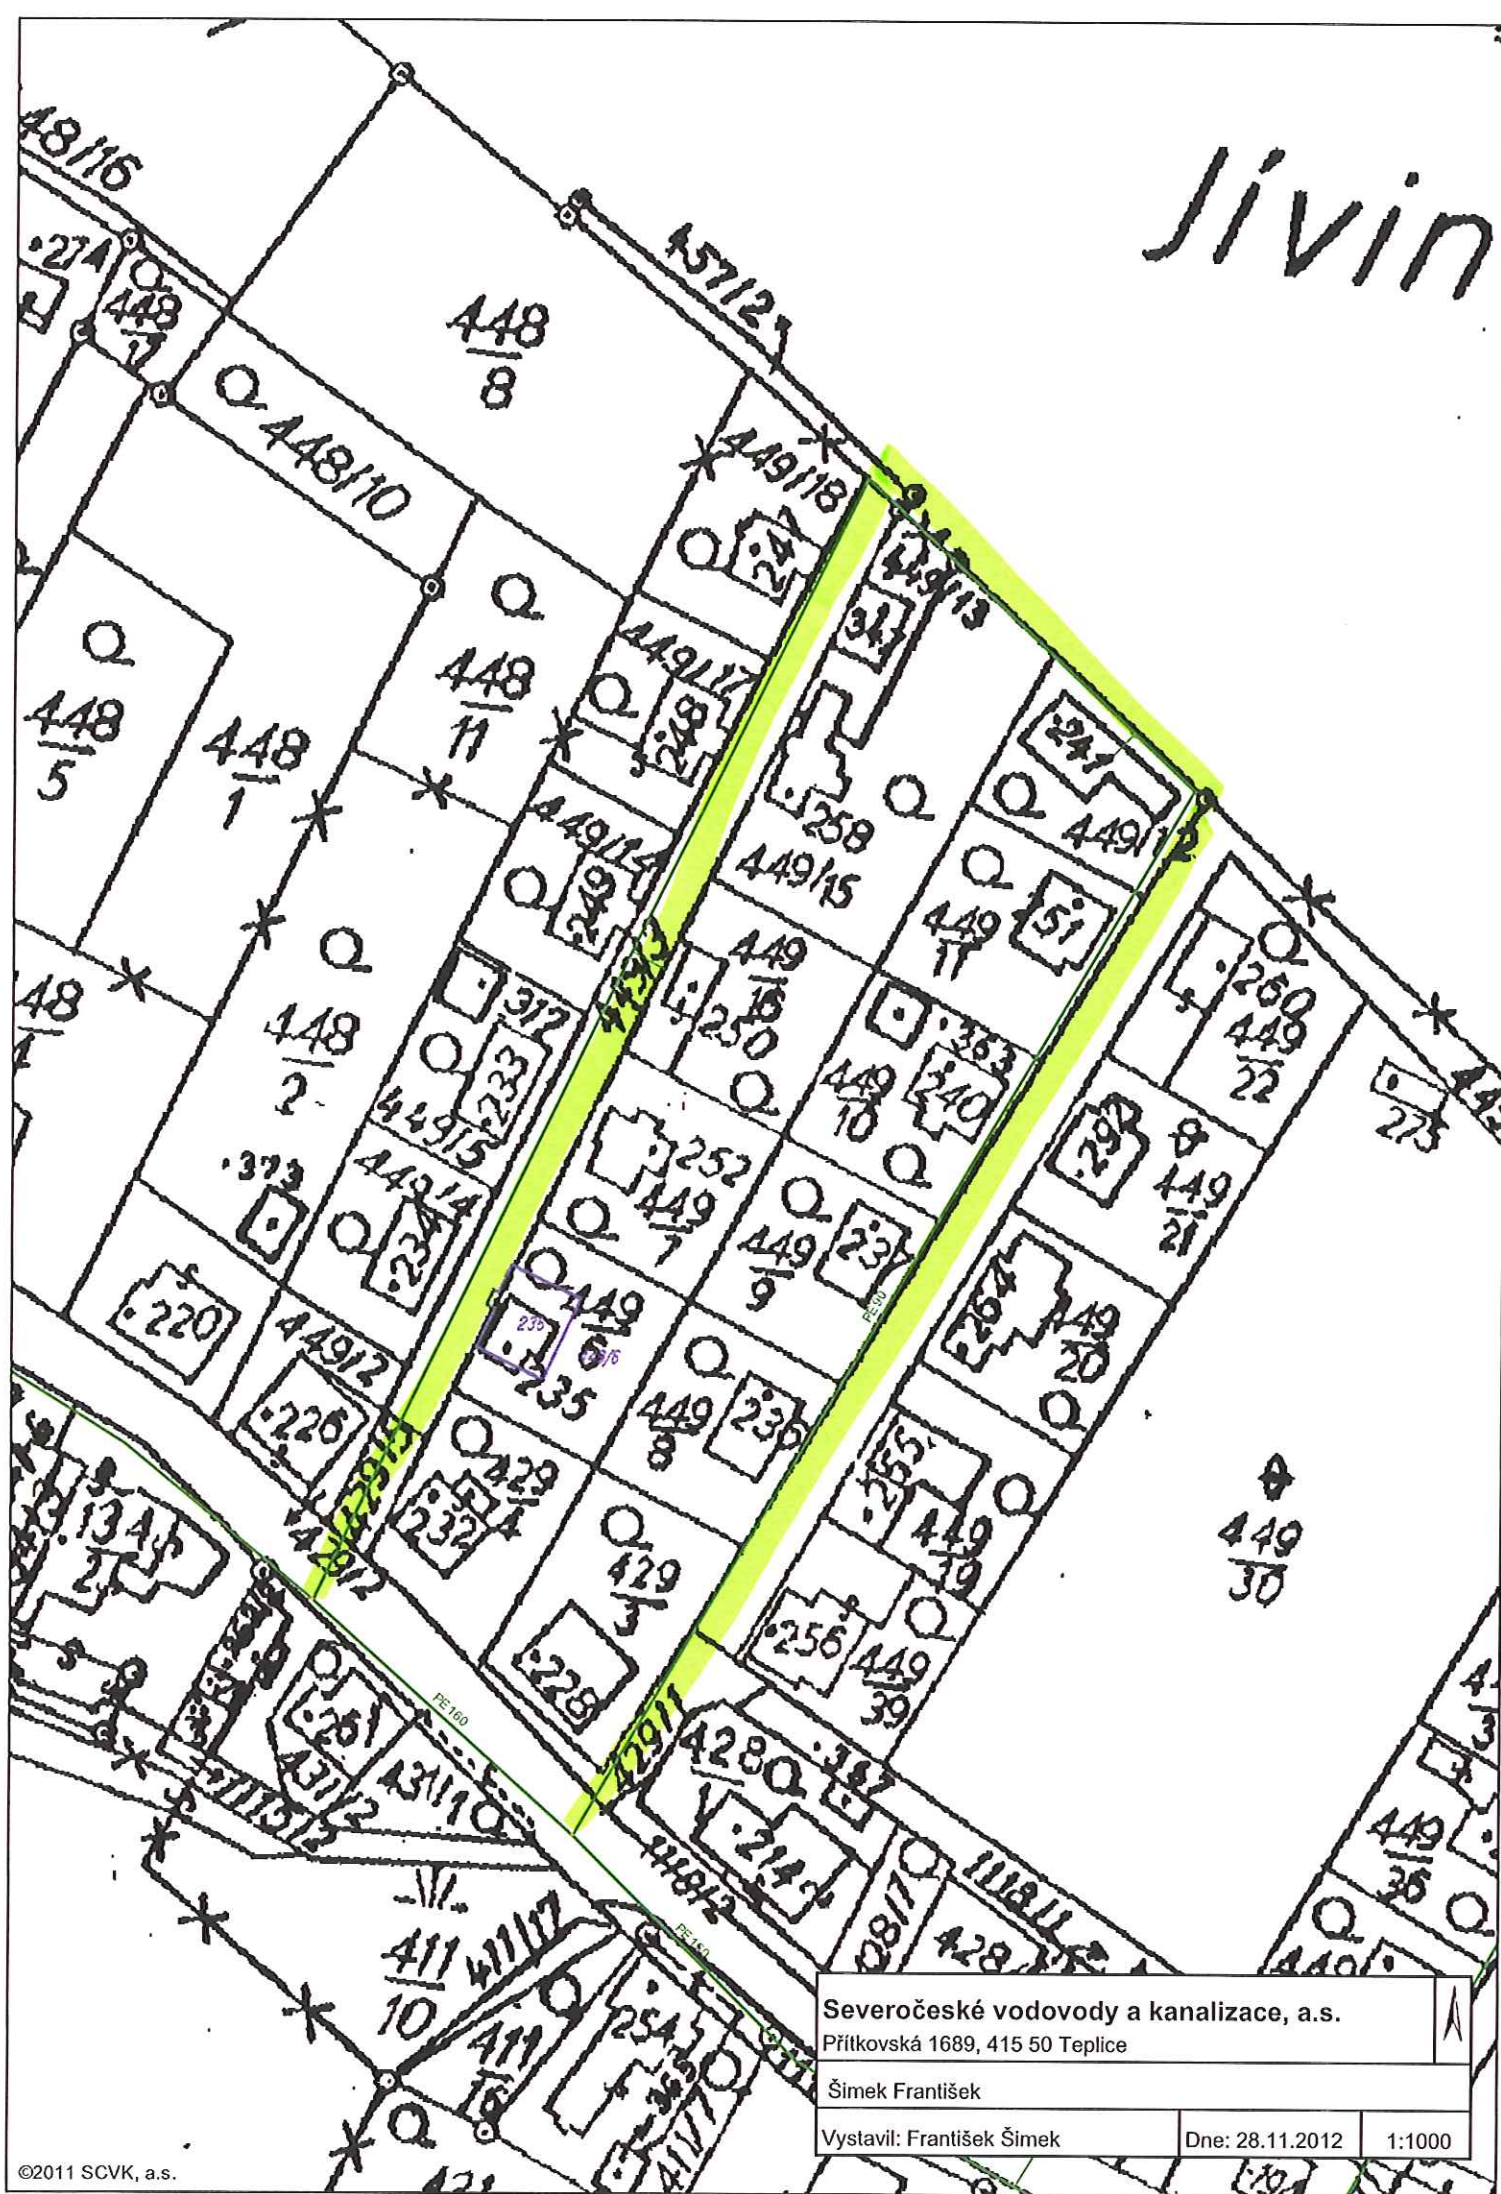

Severočeské vodovody a kanalizace, a.s.
Přítkovská 1689, 415 50 Teplice

Šimek František

Vystavil: František Šimek

Dne: 28.11.2012

1:1000