


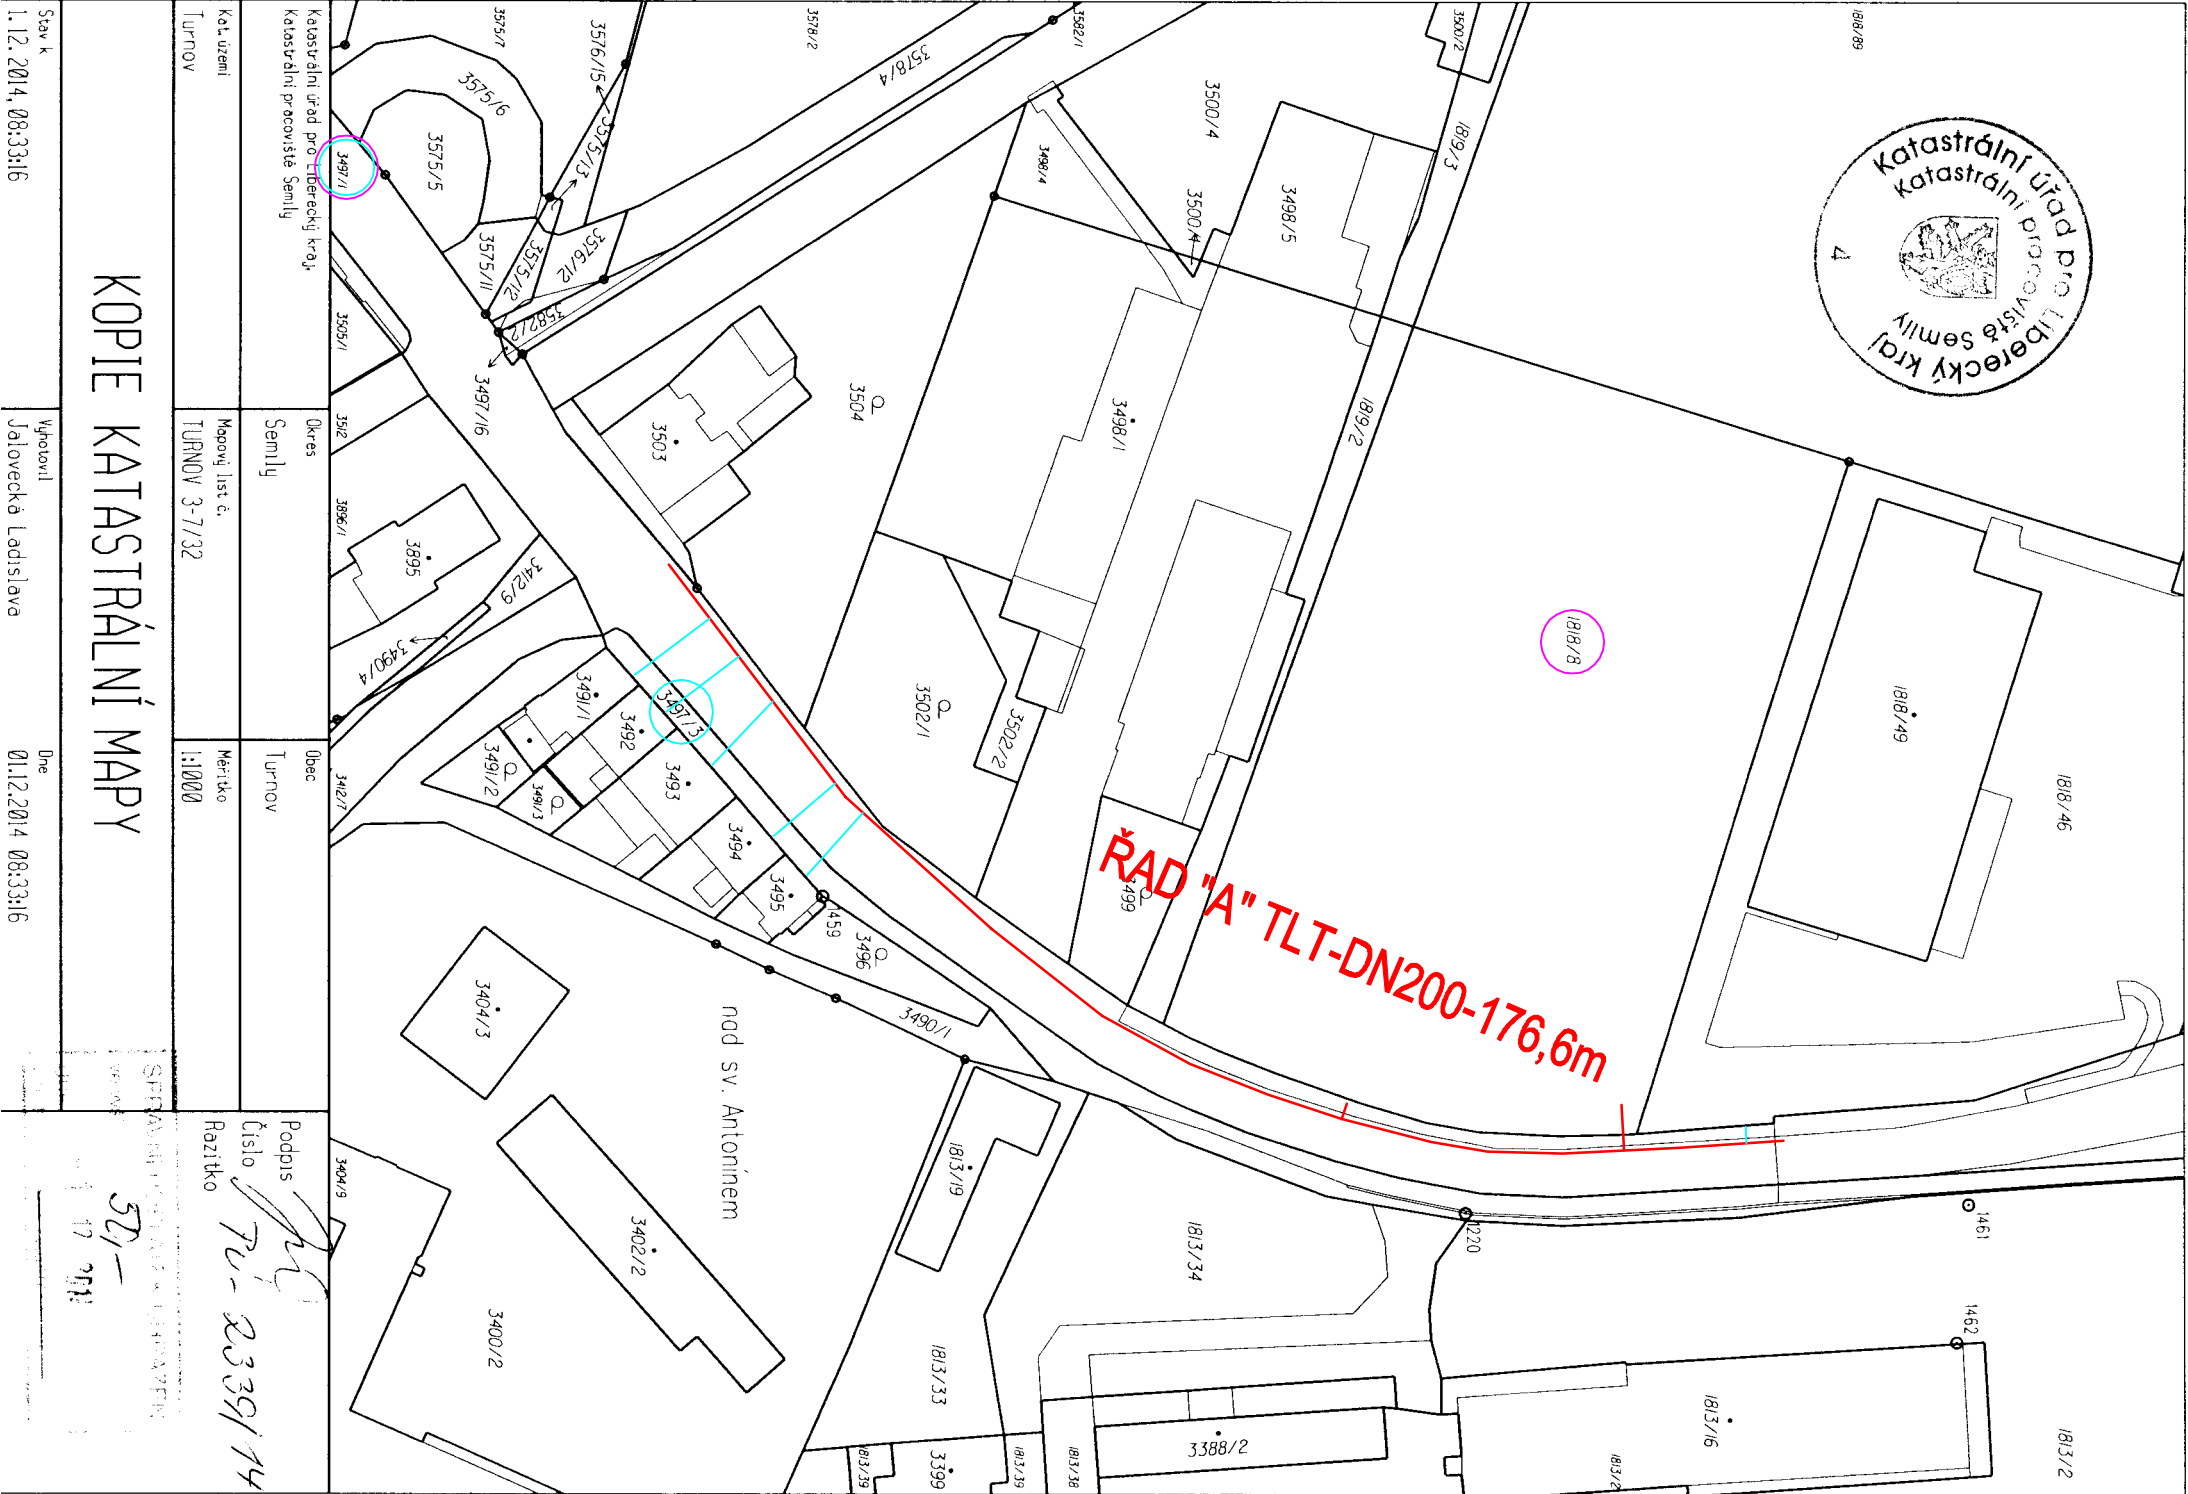

		ING. PETR ČEPICKÝ		Veřejná zpráva 272, 511 01 Turnov	
V&K ENGINEERING		PROJEKTOVÁ PŘÍPRAVA A VEDENÍ VODOHOSPODÁŘSKÝCH STAVEB		tel. 606 465 721	
Zodpovědný projektant:		ING. PETR ČEPICKÝ		vakengineering@tiscali.cz	
Vyracoval:		ING. PETR ČEPICKÝ		Datum: 12/2014	
Stavebník:		VHS TURNOV, A.DVOŘÁKA 287, 511 01 TURNOV		Zak. číslo: 1442	
Název akce:		TURNOV - OPRAVA VODOVODNÍHO ŘADU LT DN200 V SOBOTECKÉ UL. MEZI č.p. 580 A č.p. 2078 K.Ú. TURNOV		Měřítko: 1:1000	
Průloha:		Paré č.:		Datum: 12/2014	
KATASTRÁLNÍ SITUAČNÍ VÝKRES		Pril. číslo:		C.4	