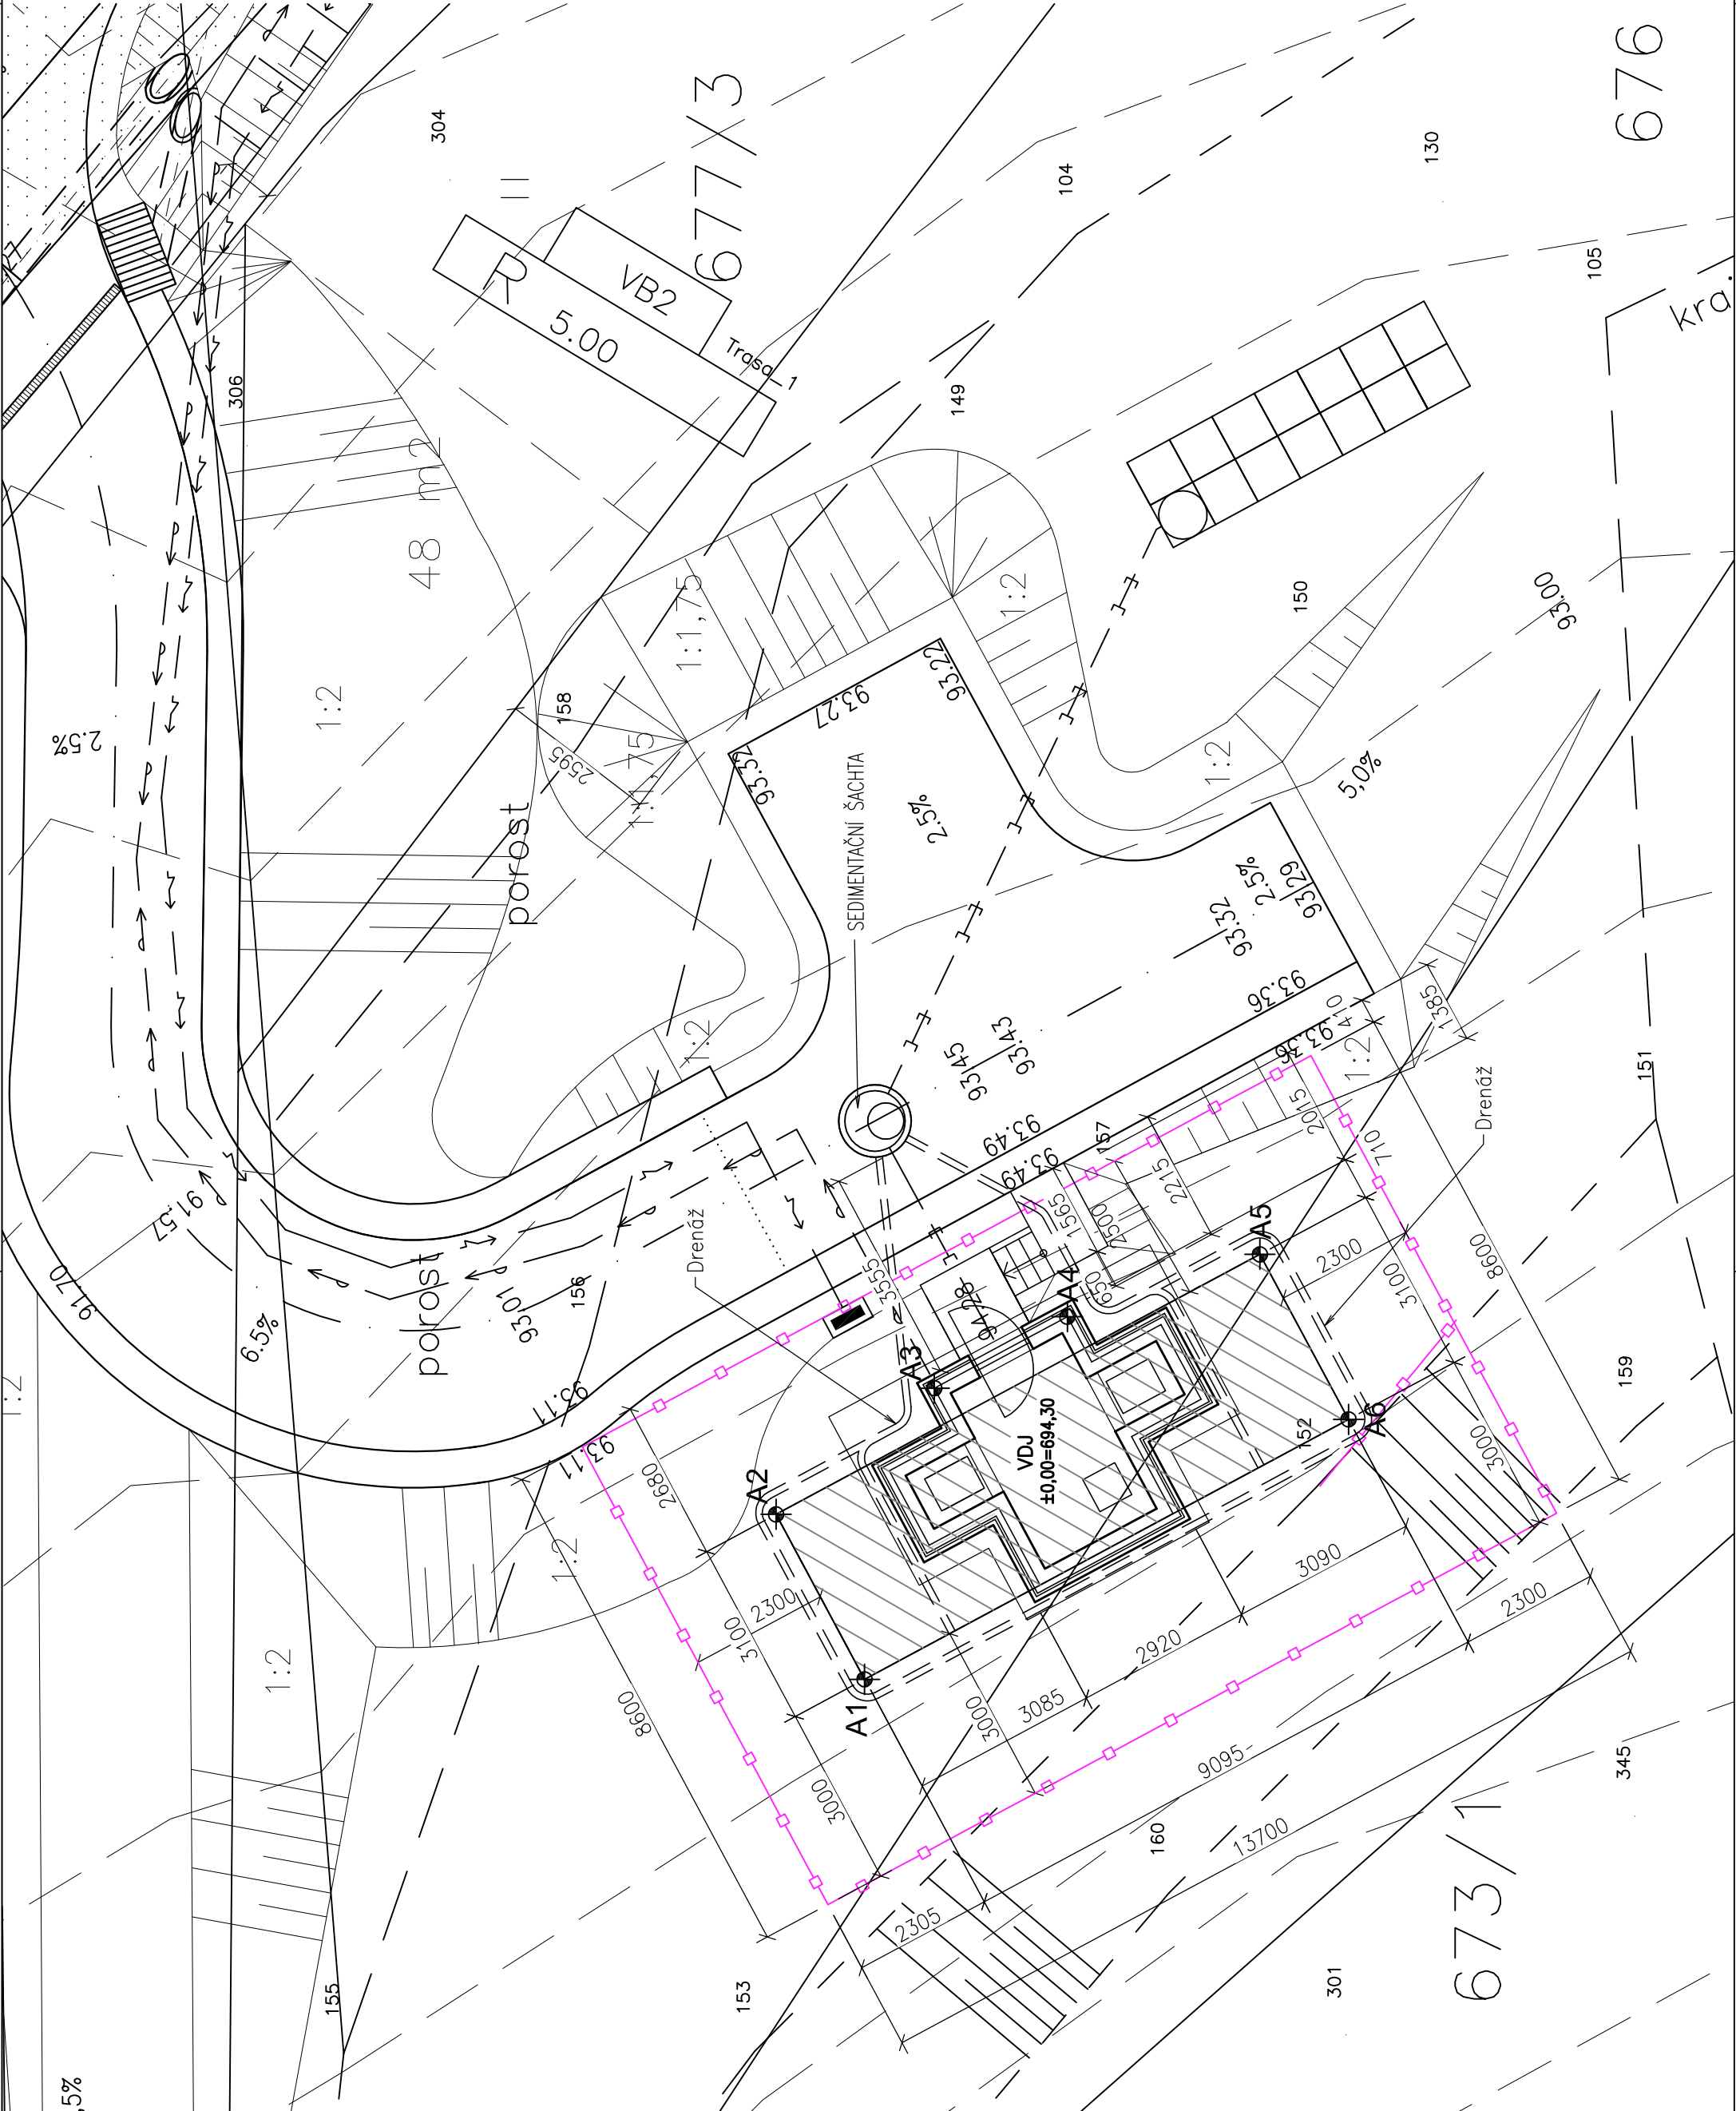


BOD	X	Y
A1	995 590,749	675 224,869
A2	995 589,282	675 222,138
A3	995 591,906	675 220,048
A4	995 594,108	675 218,865
A5	995 597,299	675 217,833
A6	995 598,766	675 220,564

Zodpovědný projektant části:	Vypracoval:	Proj. část:
Ing. Antonín Procházka	Ing. Antonín Procházka	Za Mlýnem 1330/23 147 00 Praha 4 - Braník mob.: +420 777 250 002 antonin@prochazka.biz IČO: 670 91 673 DIČ: CZ710461889

Paré:	Vedoucí projektant (HIP): Ing. Petr Koldovský	Zodpovědný projektant: Ing. Petr Koldovský	Projektování, inženýrská činnost Hluboká 279, 511 01 Turnov Tel.: +420 484 840 487 www.pvkprojekt.cz email: pvkprojekt@pvkprojekt.cz
Objednatel:	Vodohospodářské sdružení Turnov, Antonína Dvořáka 287, 511 01 Turnov		
Místo:	k.ú. Lhota Komárov		
Stavba:	Chuchelna – VDJ Komárov k.ú. Lhota Komárov		
Část:	SO 301 - Vodojem - stavební část		Č. výkresu: 02. 0
Výkres:	SITUACE STAVBY		