

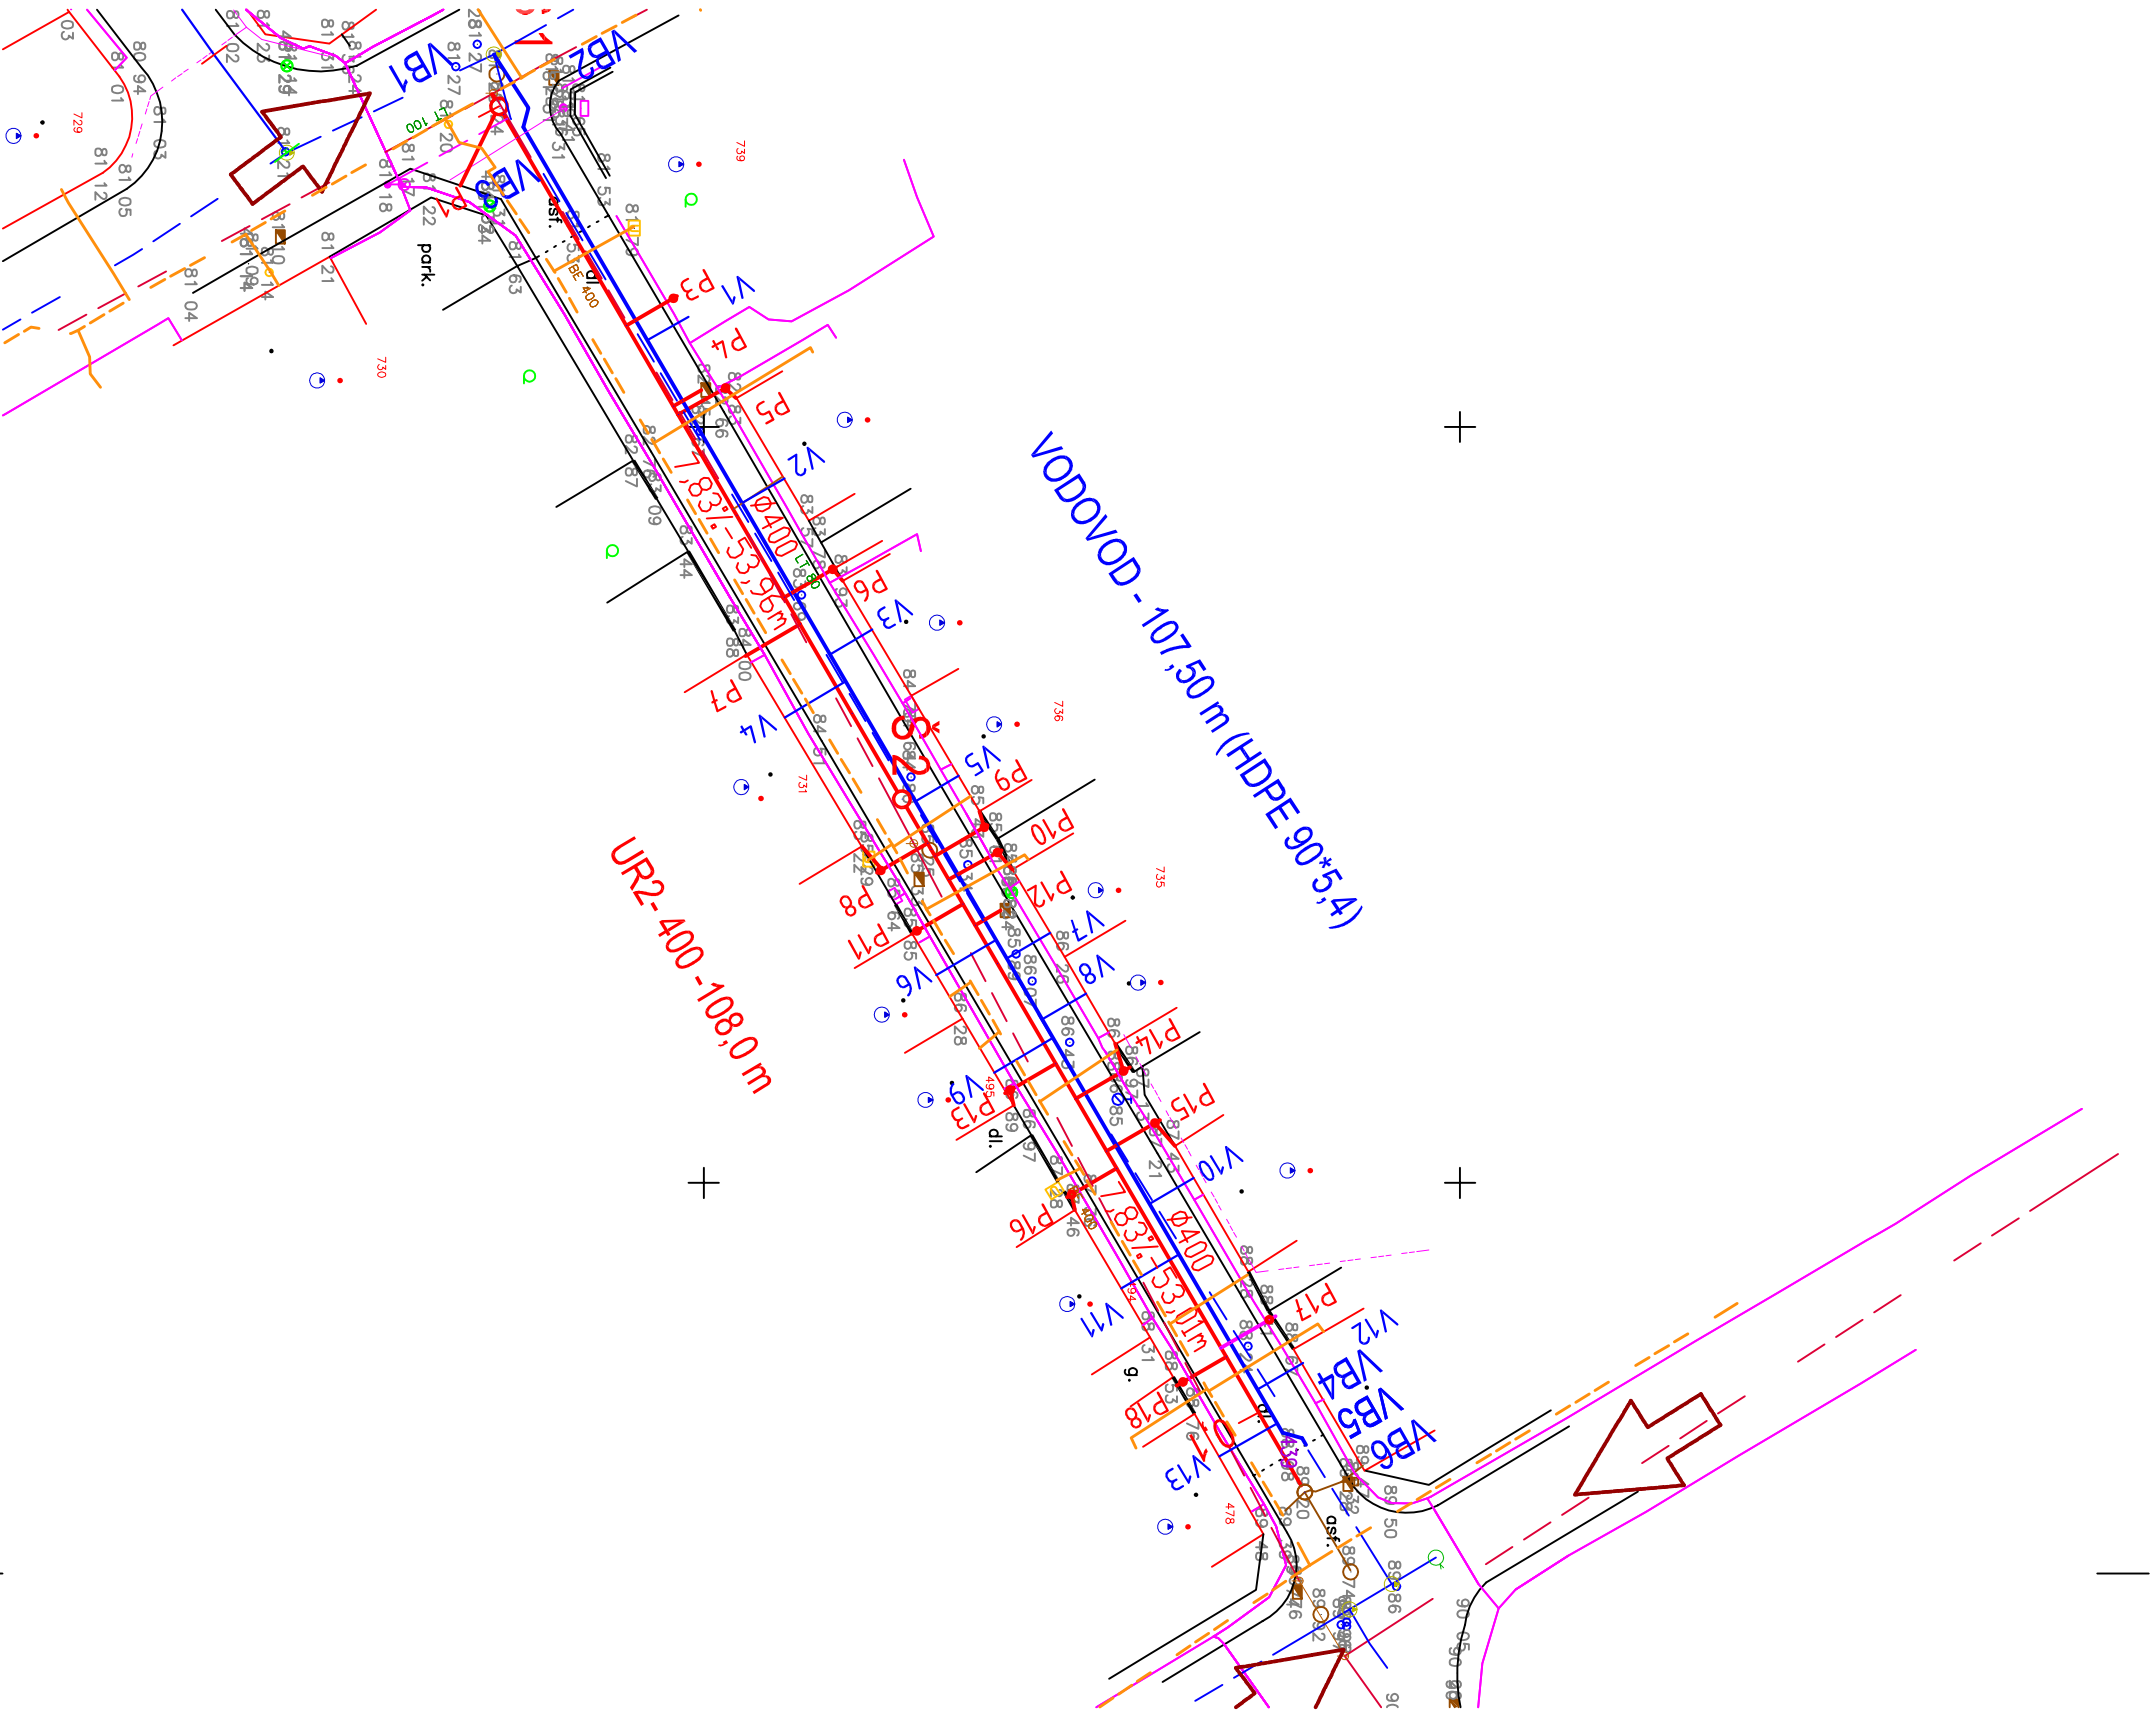


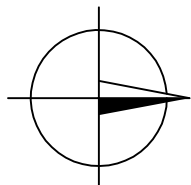

LEGENDA

- KANALIZAČNÍ PŘÍPOJKA
- ELEKTRO NN PODZEMNÍ
- KANALIZACE
- PLYNOVOD
- SDĚLOVACÍ KABELY
- VODOVOD
- KANALIZACE NOVÁ
- KANALIZAČNÍ PŘÍPOJKA
- KANALIZAČNÍ ŠACHTA
- ULIČNÍ VPUŠŤ
- VODOVOD-PŘELOŽKA
- VODOVODNÍ PŘÍPOJKA
- OCHRANNÉ PÁSMO ČD
- PŘÍJEZDY NA STAVENIŠTĚ

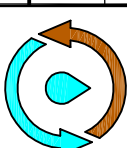

VYPRACOVAL:		ZODP.PROJEKTANT:		HIP:	
ING. HOFMANN		ING. HOFMANN		ING. HOFMANN	
INVESTOR:		VHS TURNOV			
KRAJ:		LIBERECKÝ			
AKCE:		LOMNICE NAD POPELKOU OPRAVA KANALIZACE LIDICKÁ UL.			
OBJEKT:		IO 01 – KANALIZACE			
PŘÍLOHA:		SITUACE			
 Ing. Petr Hofmann Projektová a inženýrská činnost		FORMÁT:		3 x A4	
		DATUM:		07 / 2012	
		STUPEŇ:		RD	
		Č.ZAKÁZKY:		41 / 12	
		MĚŘITKO:		1:500	
ČÍSLO PŘÍLOHY		ČÍSLO PARÉ			
4.					