SO-01 km 0,0-1,085.1

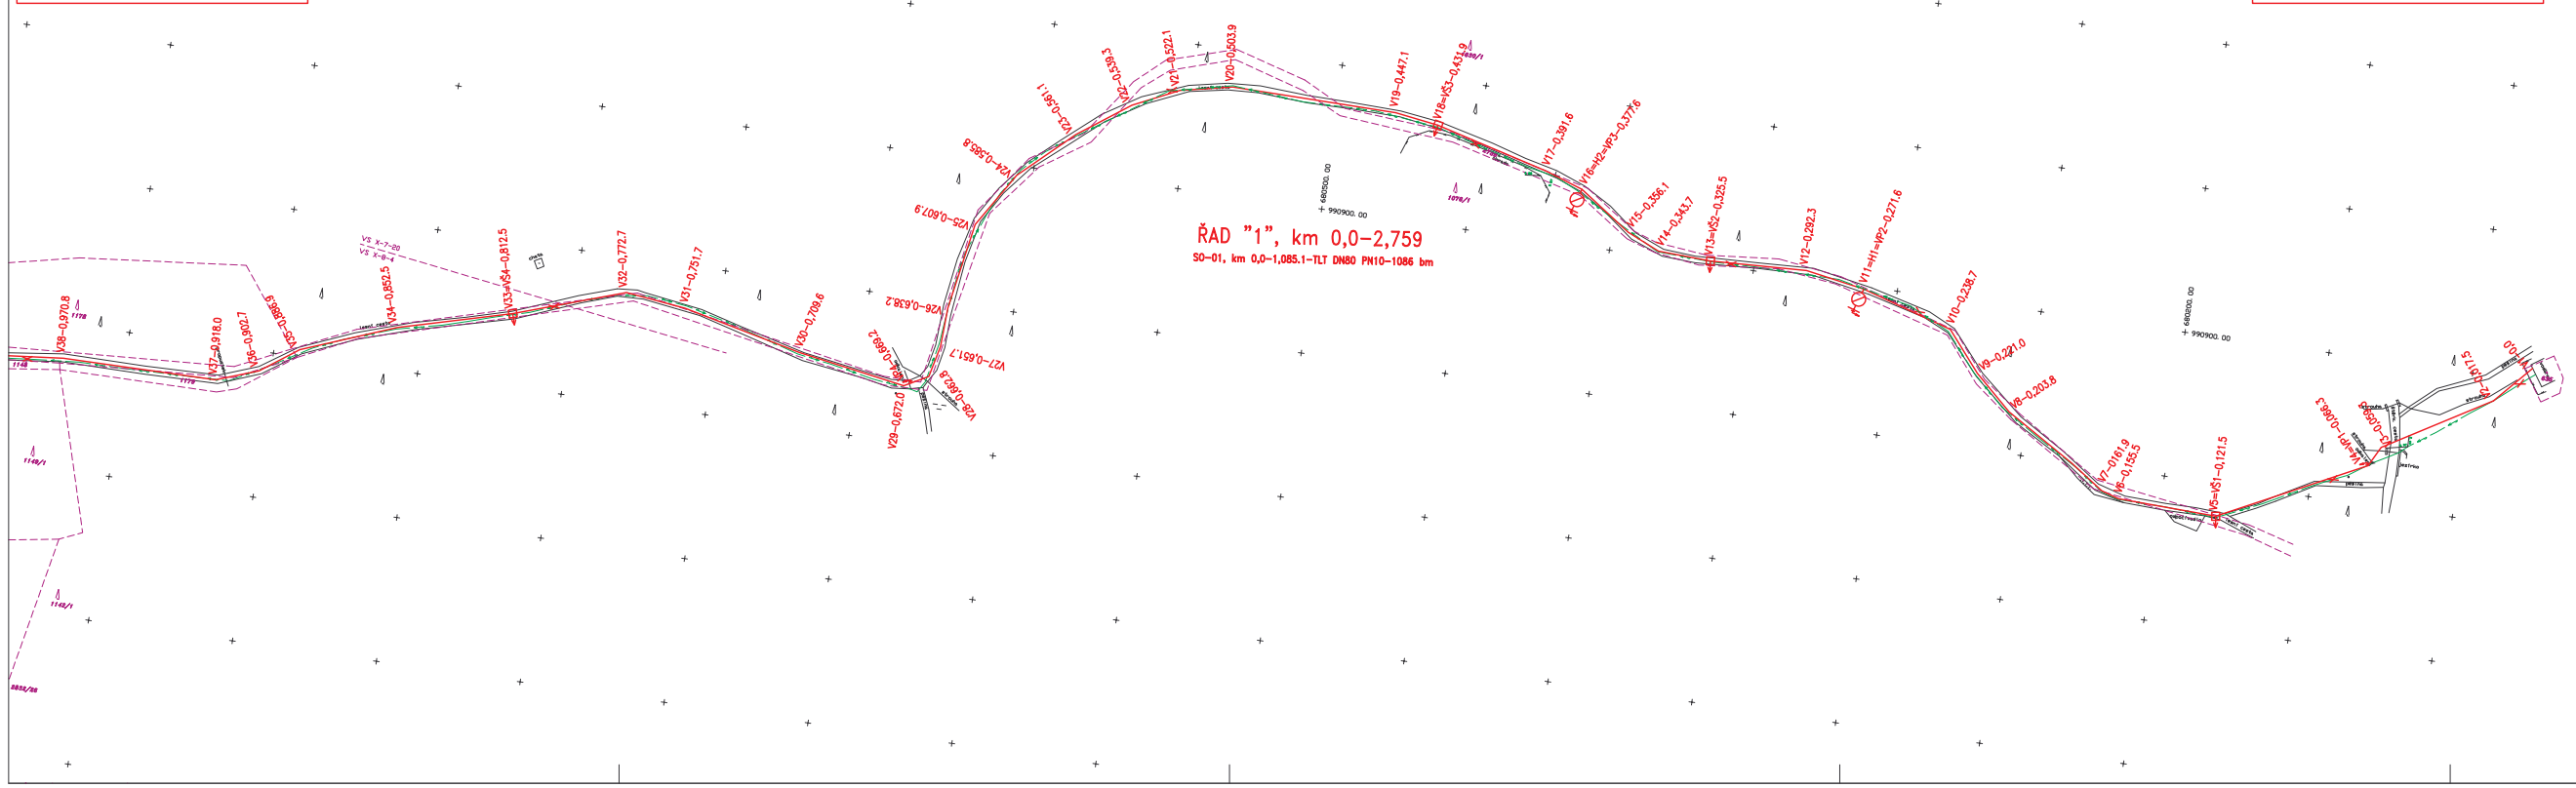

SO-01 km 0,0-1,085.1

NAVRHOVANÉ INŽENÝRSKÉ SÍTĚ

- REKONSTRUKCE ŘADU "1"
- VP-30 PŘEPOJENÍ STÁV. PŘÍPOJEK NA ŘAD "1"

STÁVAJÍCÍ PODZEMNÍ INŽENÝRSKÉ SÍTĚ

- VODOVOD
- VODOVOD KE ZRUŠENÍ
- KANALIZACE
- EL. KABEL NN-SILNOPROUD
- EL. KABEL NN-TELEVIZE
- SPOJOVÝ KABEL

ZÁKRESY STÁVAJÍCÍCH PODZEMNÍCH VEDENÍ JSOU POUZE ORIENTAČNÍ.
PŘED ZAHÁJENÍM VÝKOPOVÝCH PRACÍ ZAJISTIT
VYTYČENÍ PODZEMNÍCH VEDENÍ JEJICH SPRÁVCI.

Souřadnicový systém **JTSK**
Výškový systém **BpV**

ING. PETR ČEPICKÝ
VaK ENGINEERING
PROJEKTOVÁ PŘÍPRAVA A VEDENÍ VODOHOSPODÁŘSKÝCH STAVEB
Vejrtchova 272, 511 01 Turnov
tel./fax: 481 313 472
vakengineering@tiscali.cz

Zodpovědný projektant:	ING. PETR ČEPICKÝ	Datum:	08/2007
Vypracoval:	ING. PETR ČEPICKÝ	Zak. číslo:	47/05
Stavebník: OBEC RAKOUSY, RAKOUSY 34, 511 01 TURNOV	Stupeň dokumentace: DSP	Měřítko:	1:1000
Název akce: REKONSTRUKCE VODOVODU KALICH - BOREK B. REKONSTRUKCE VODOVOD. PŘIVADĚČE KALICH-BOREK SO-01		Paré č.:	
Příloha: **PODROBNÁ SITUACE č.1**		Pél. číslo:	**E.2.1**