



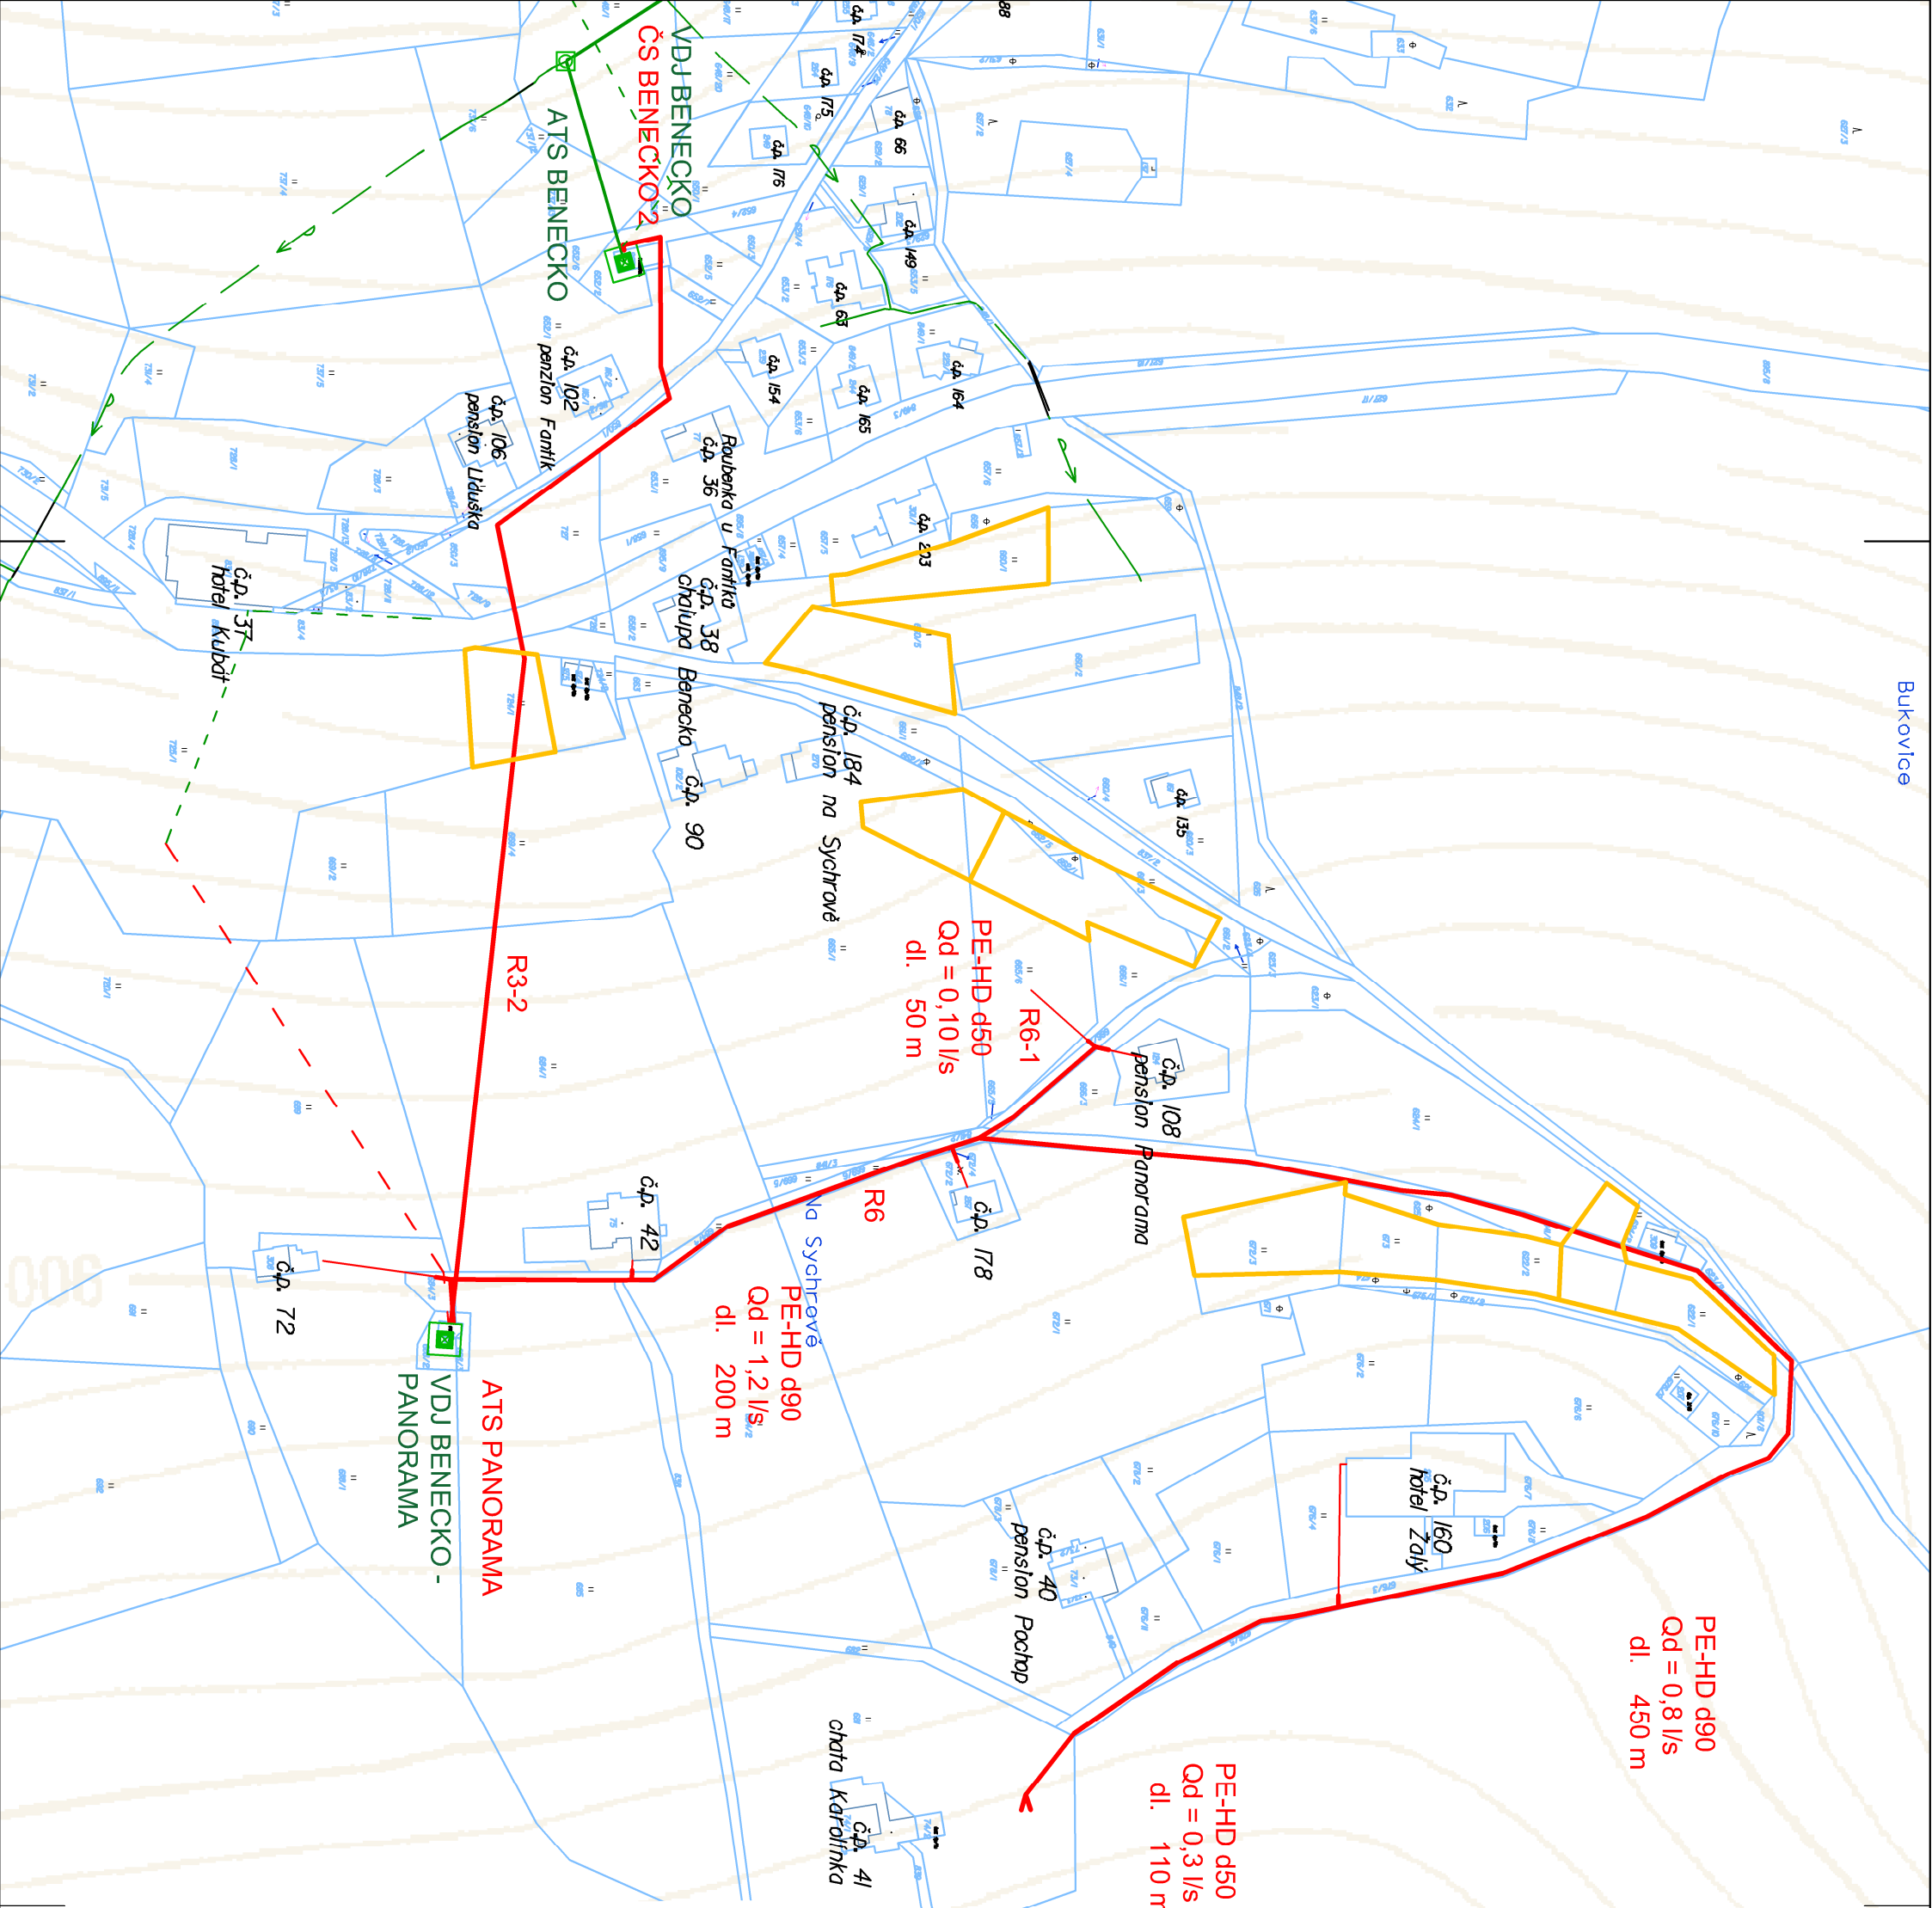

- LEGENDA INŽENÝRSKÝCH SÍTÍ**
- VODOVODNÍ ŘAD – NOVÝ
 - ROZVOJOVÁ PLOCHA DLE ÚP
 - VODOVOD – PITNÁ VODA
 - VODOVOD – NEPROVOZOVANÉ

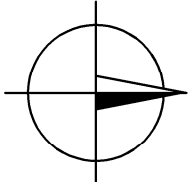

SOUŘADNICOVÝ SYSTÉM JTSK
VÝŠKOVÝ SYSTÉM BALŤ P.V.

SEVEROČESKÉ VODOVODY A KANALIZACE		ÚTVAR PROJEKCE	
AKCIOVÁ SPOLEČNOST		SLADOVNICKÁ 1082	
		463 11 LIBEREC – VRATISLAVICE	

VÝKONOVATEL ING. CHLÁDEK	ZODPOVĚDNÝ PROJEKTANT ING. NEVODLE	Hlavní inženýr projektu: ING. NEVODLE	MAKATEL OTVÁR: ING. FRIDRICH	TECHNICKÁ KONTROLA: ING. RÜCKENSTEINER
INVESTOR SVS a.s.	REAL LIBEREC	FORMÁT 3 x A4		
PŘEDLOHA ETAPA III_2 SITUAČNÍ VÝKRES		DATA STUPEŇ STUDIE		
AKCE BENECKO – STUDIE ZÁSOBOVÁNÍ PITNOU VODOU LOKALITY SYCHROV		VERZIE 1:2000	ČÍSLO VÝKRESU B.3.6	ČÍSLO PÁNE