



LEGENDA INŽENÝRSKÝCH SÍTÍ

- VODOVOD
- ROZVOJOVÁ PLOCHA DLE ÚP

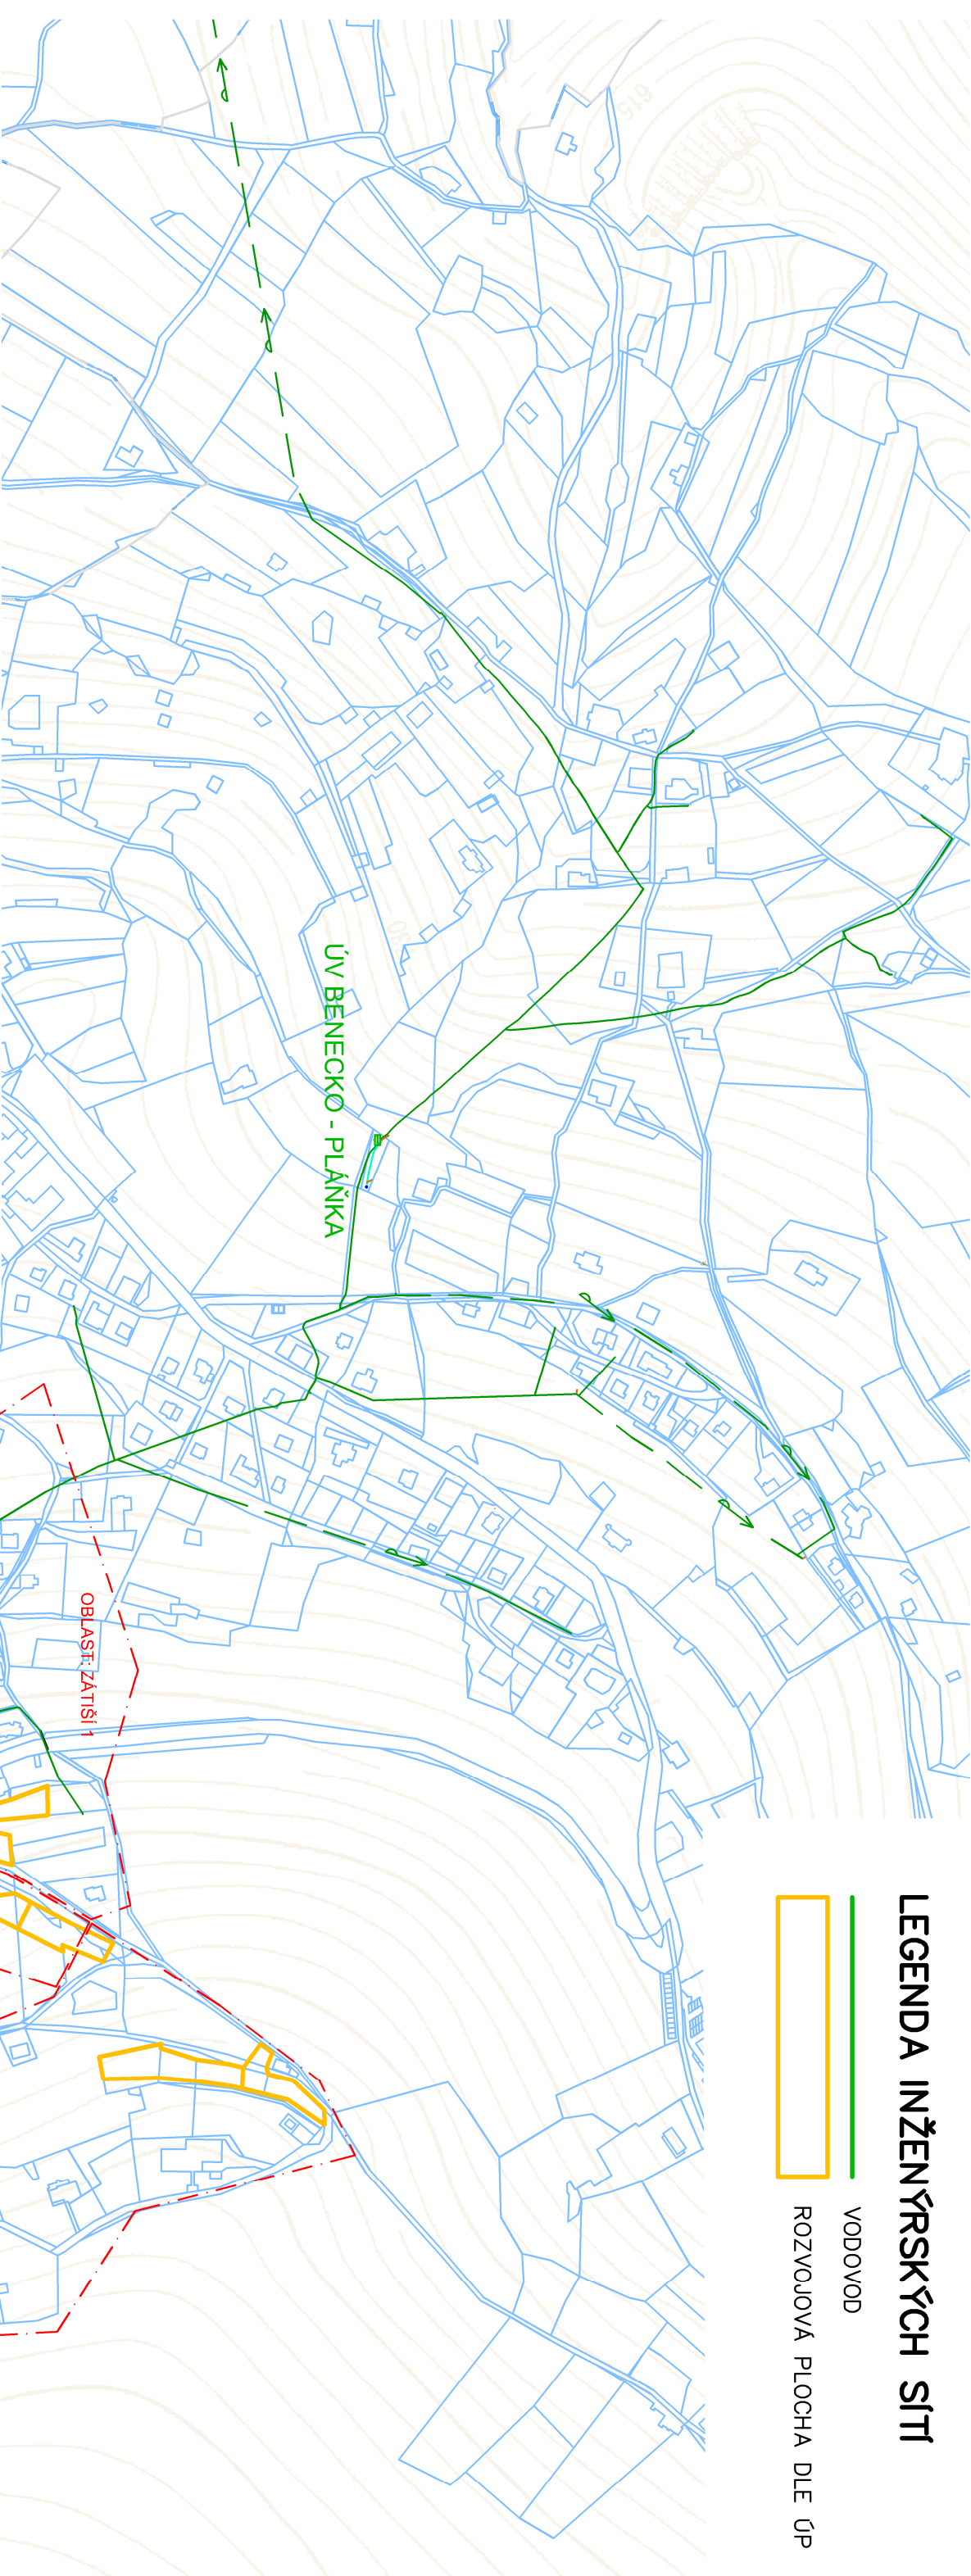

SOUŘADNICOVÝ SYSTÉM JTSK
VÝŠKOVÝ SYSTÉM BALT P.V.

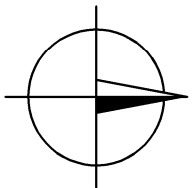

SEVEROČESKÉ VODOVODY A KANALIZACE
AKCIOVÁ SPOLEČNOST

ÚTVAR PROJEKCE
SLADOVNICKÁ 1082
463 11 LIBEREC – VRATISLAVICE

VYPRACOVAL: ING. CHLÁDEK	ZODPOVĚDNÝ PROJEKTANT: ING. NEVOLE	HLAVNÍ INŽENÝR PROJEKTU: ING. NEVOLE	MANAŽER ÚTVARU: ING. FRIDRICH	TECHNICKÁ KONTROLA: ING. RÜCKENSTEINER
INVESTOR: SVS a.s.	KRAJ: LIBERECKÝ	FORMÁT: 2 x A4	DATUM: ČERVEN 2020	
PŘÍLOHA:				
PŘEHLEDNÁ SITUACE				
AKCE: BENECKO – STUDIE ZASOBOVÁNÍ PÍTNOU VODOU LOKALITY SYCHROV			MĚŘÍTKO: 1 : 5 000	ČÍSLO VÝKRESU: B.2
			ČÍSLO ZAKÁZKY: 11 471/0	ČÍSLO PARÉ:

