OPTIMALIZACE VS JILEMNICE
SITUACE VDJ HRABAČOV - 1 : 200

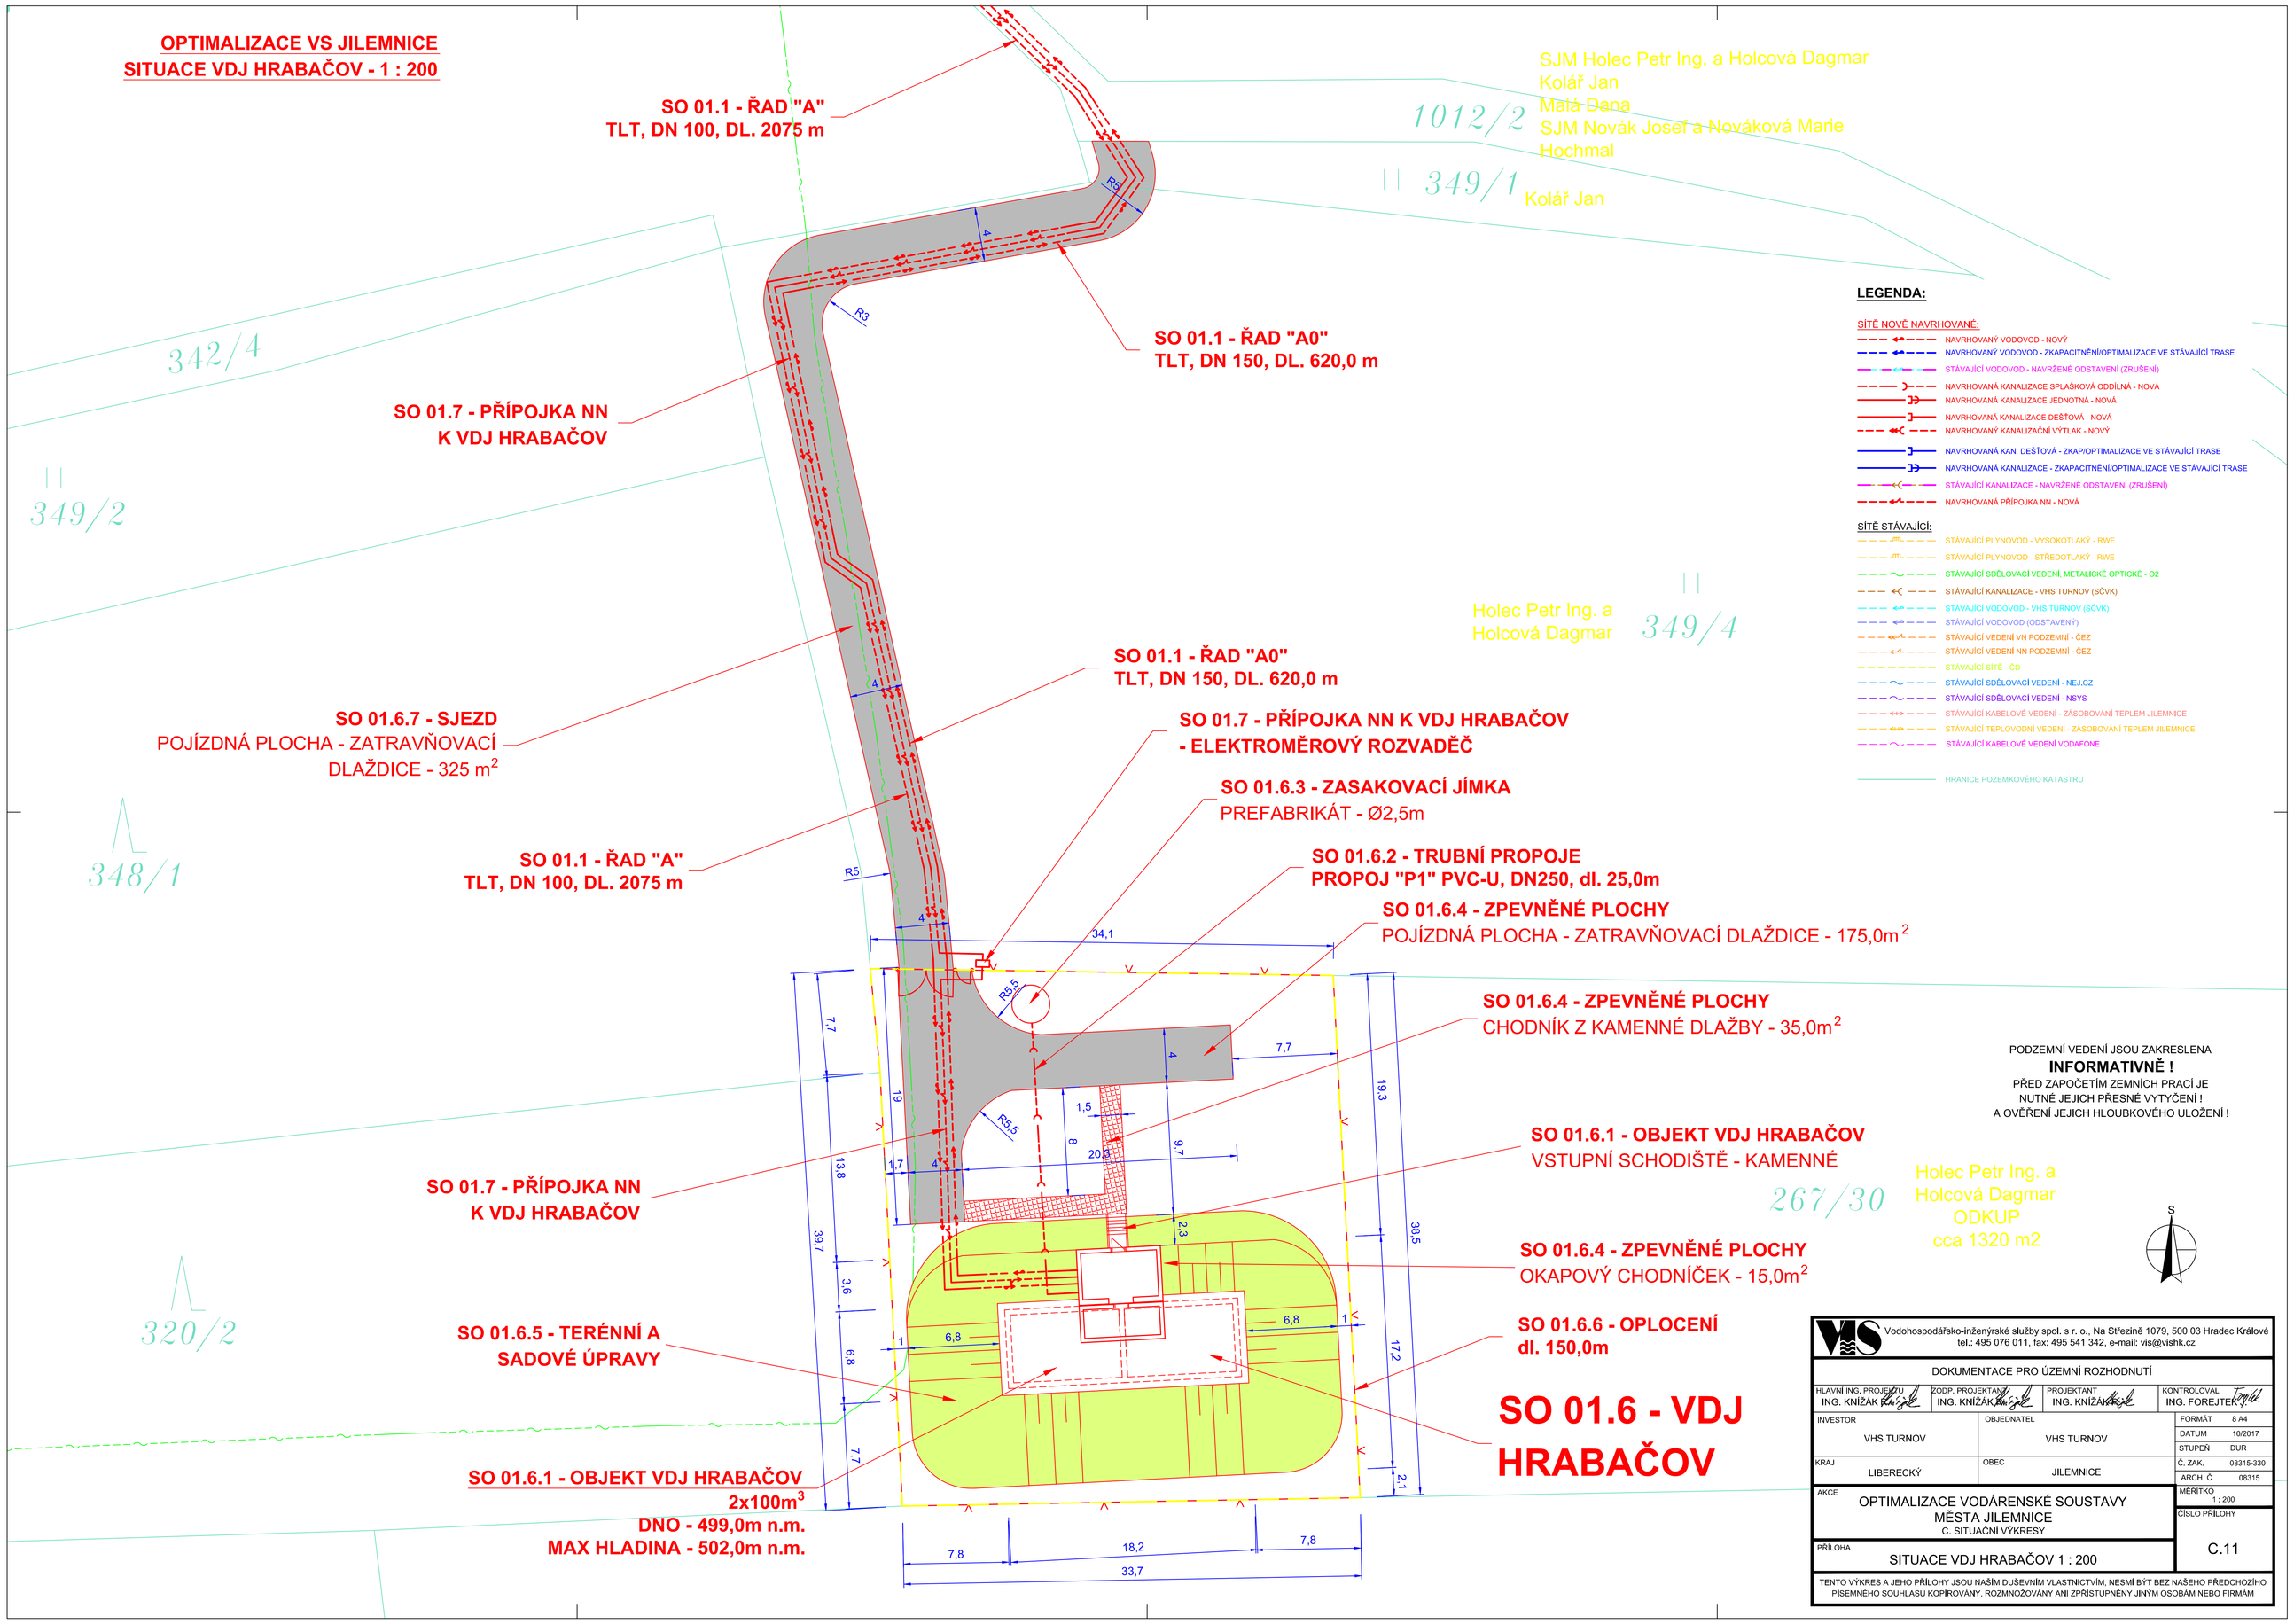

Vodohospodářsko-inženýrské služby spol. s r. o., Na Střezině 1079, 500 03 Hradec Králové
tel.: 495 076 011, fax: 495 541 342, e-mail: vis@vishk.cz

DOKUMENTACE PRO ÚZEMNÍ ROZHODNUTÍ

HLAVNÍ ING. PROJEKTU	ZODP. PROJEKTANT	PROJEKTANT	KONTROLOVAL
ING. KNÍŽAK	ING. KNÍŽAK	ING. KNÍŽAK	ING. FOŘEJTEK

INVESTOR	OBJEDNATEL	FORMÁT	8 A4
VHS TURNOV	VHS TURNOV	DATUM	10/2017
		STUPEŇ	DUR
KRAJ	OBEC	Č. ZAK.	08315-330
LIBERECKÝ	JILEMNICE	ARCH. Č.	08315
AKCE	OPTIMALIZACE VODÁRENSKÉ SOUSTAVY MĚSTA JILEMNICE C. SITUAČNÍ VÝKRESY	MĚŘÍTKO	1 : 200
PŘÍLOHA	SITUACE VDJ HRABAČOV 1 : 200	ČÍSLO PŘÍLOHY	C.11

TENTO VÝKRES A JEHO PŘÍLOHY JSOU NAŠIM DUŠEVNÍM VLASTNICTVÍM, NESMÍ BÝT BEZ NAŠEHO PŘEDCHOZÍHO PÍSEMNÉHO SOUHLASU KOPÍROVÁNY, ROZMNOŽOVÁNY ANI ZPŘÍSTUPNĚNY JINÝM OSOBÁM NEBO FIRMÁM