


VÝKAZ DOSAVADNÍHO A NOVÉHO STAVU ÚDAJŮ KATASTRU NEMOVITOSTÍ															
Dosavadní stav				Nový stav											
Označení pozemku parc. číslem	Výměra parcely		Druh pozemku	Označení pozemku parc. číslem	Výměra parcely		Druh pozemku	Typ stavby	Způs. určení výměr	Porovnání se stavem evidence právních vztahů					
										Způsob využití	Způsob využití	Díl přechází z pozemku označeného v katastru nemovitostí	Číslo listu vlastnictví	Výměra dílu	
	ha	m ²	ha		m ²										
st.289		4 98	zast. pl.	st.289		6 58	zast. pl.	bez čp/če tech. vyb.	0	st.289		522		4 98	celá
										921/1		10001		1 47	a
										921/5		10001		13	b
														6 58	
921/1	2	84 54	lesní poz nehospodář.les	921/1	2	83 07	lesní poz nehospodář.les		0	921/1		10001	2	83 07	
921/5		11 66	zahradka	921/5		11 53	zahradka		0	921/5		10001		11 53	
	3	01 18			3	01 18									

Výkaz údajů o bonitovaných půdně ekologických jednotkách (BPEJ) k parcelám nového stavu

Parcelní číslo podle		Kód BPEJ	Výměra		BPEJ na dílu parcely	Parcelní číslo podle		Kód BPEJ	Výměra		BPEJ na dílu parcely
katastru nemovitostí	zjednodušené evidence		ha	m ²		katastru nemovitostí	zjednodušené evidence		ha	m ²	
921/5		54077		3 59							
		54099		7 94							

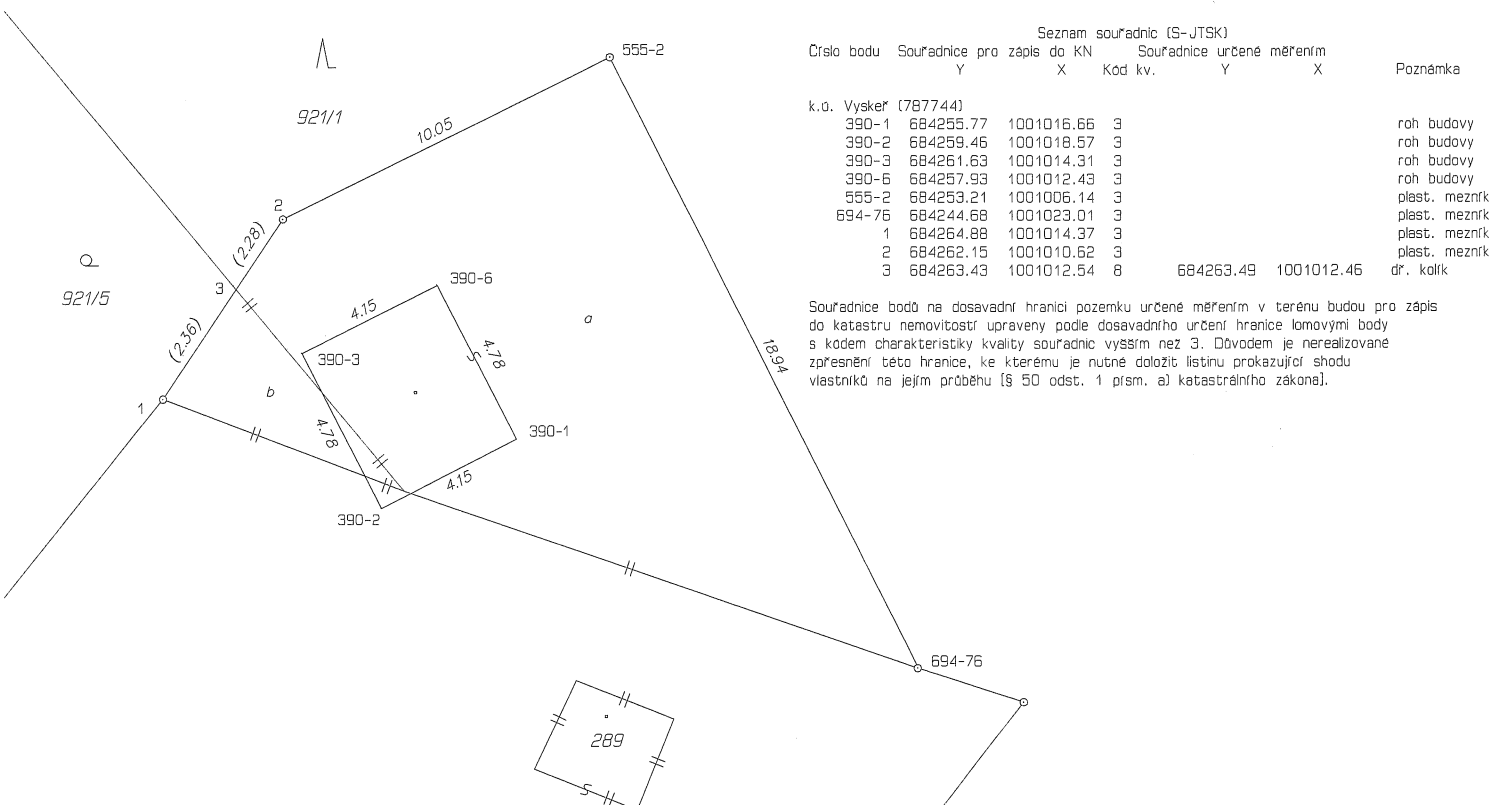

GEOMETRICKÝ PLÁN pro změnu hranic pozemků, vyznačení obvodu budovy	Geometrický plán ověřil úředně oprávněný zeměměřický inženýr:		Stejnopis ověřil úředně oprávněný zeměměřický inženýr:	
	Jméno, příjmení: Ing. Jan Král		Jméno, příjmení:	
	Číslo položky seznamu úředně oprávněných zeměměřických inženýrů: 2502/10		Číslo položky seznamu úředně oprávněných zeměměřických inženýrů:	
	Dne: 29. 9. 2020			