# PROVOZNÍ SCHEMA VODOVODU ROKYTNICE NAD JIZEROU

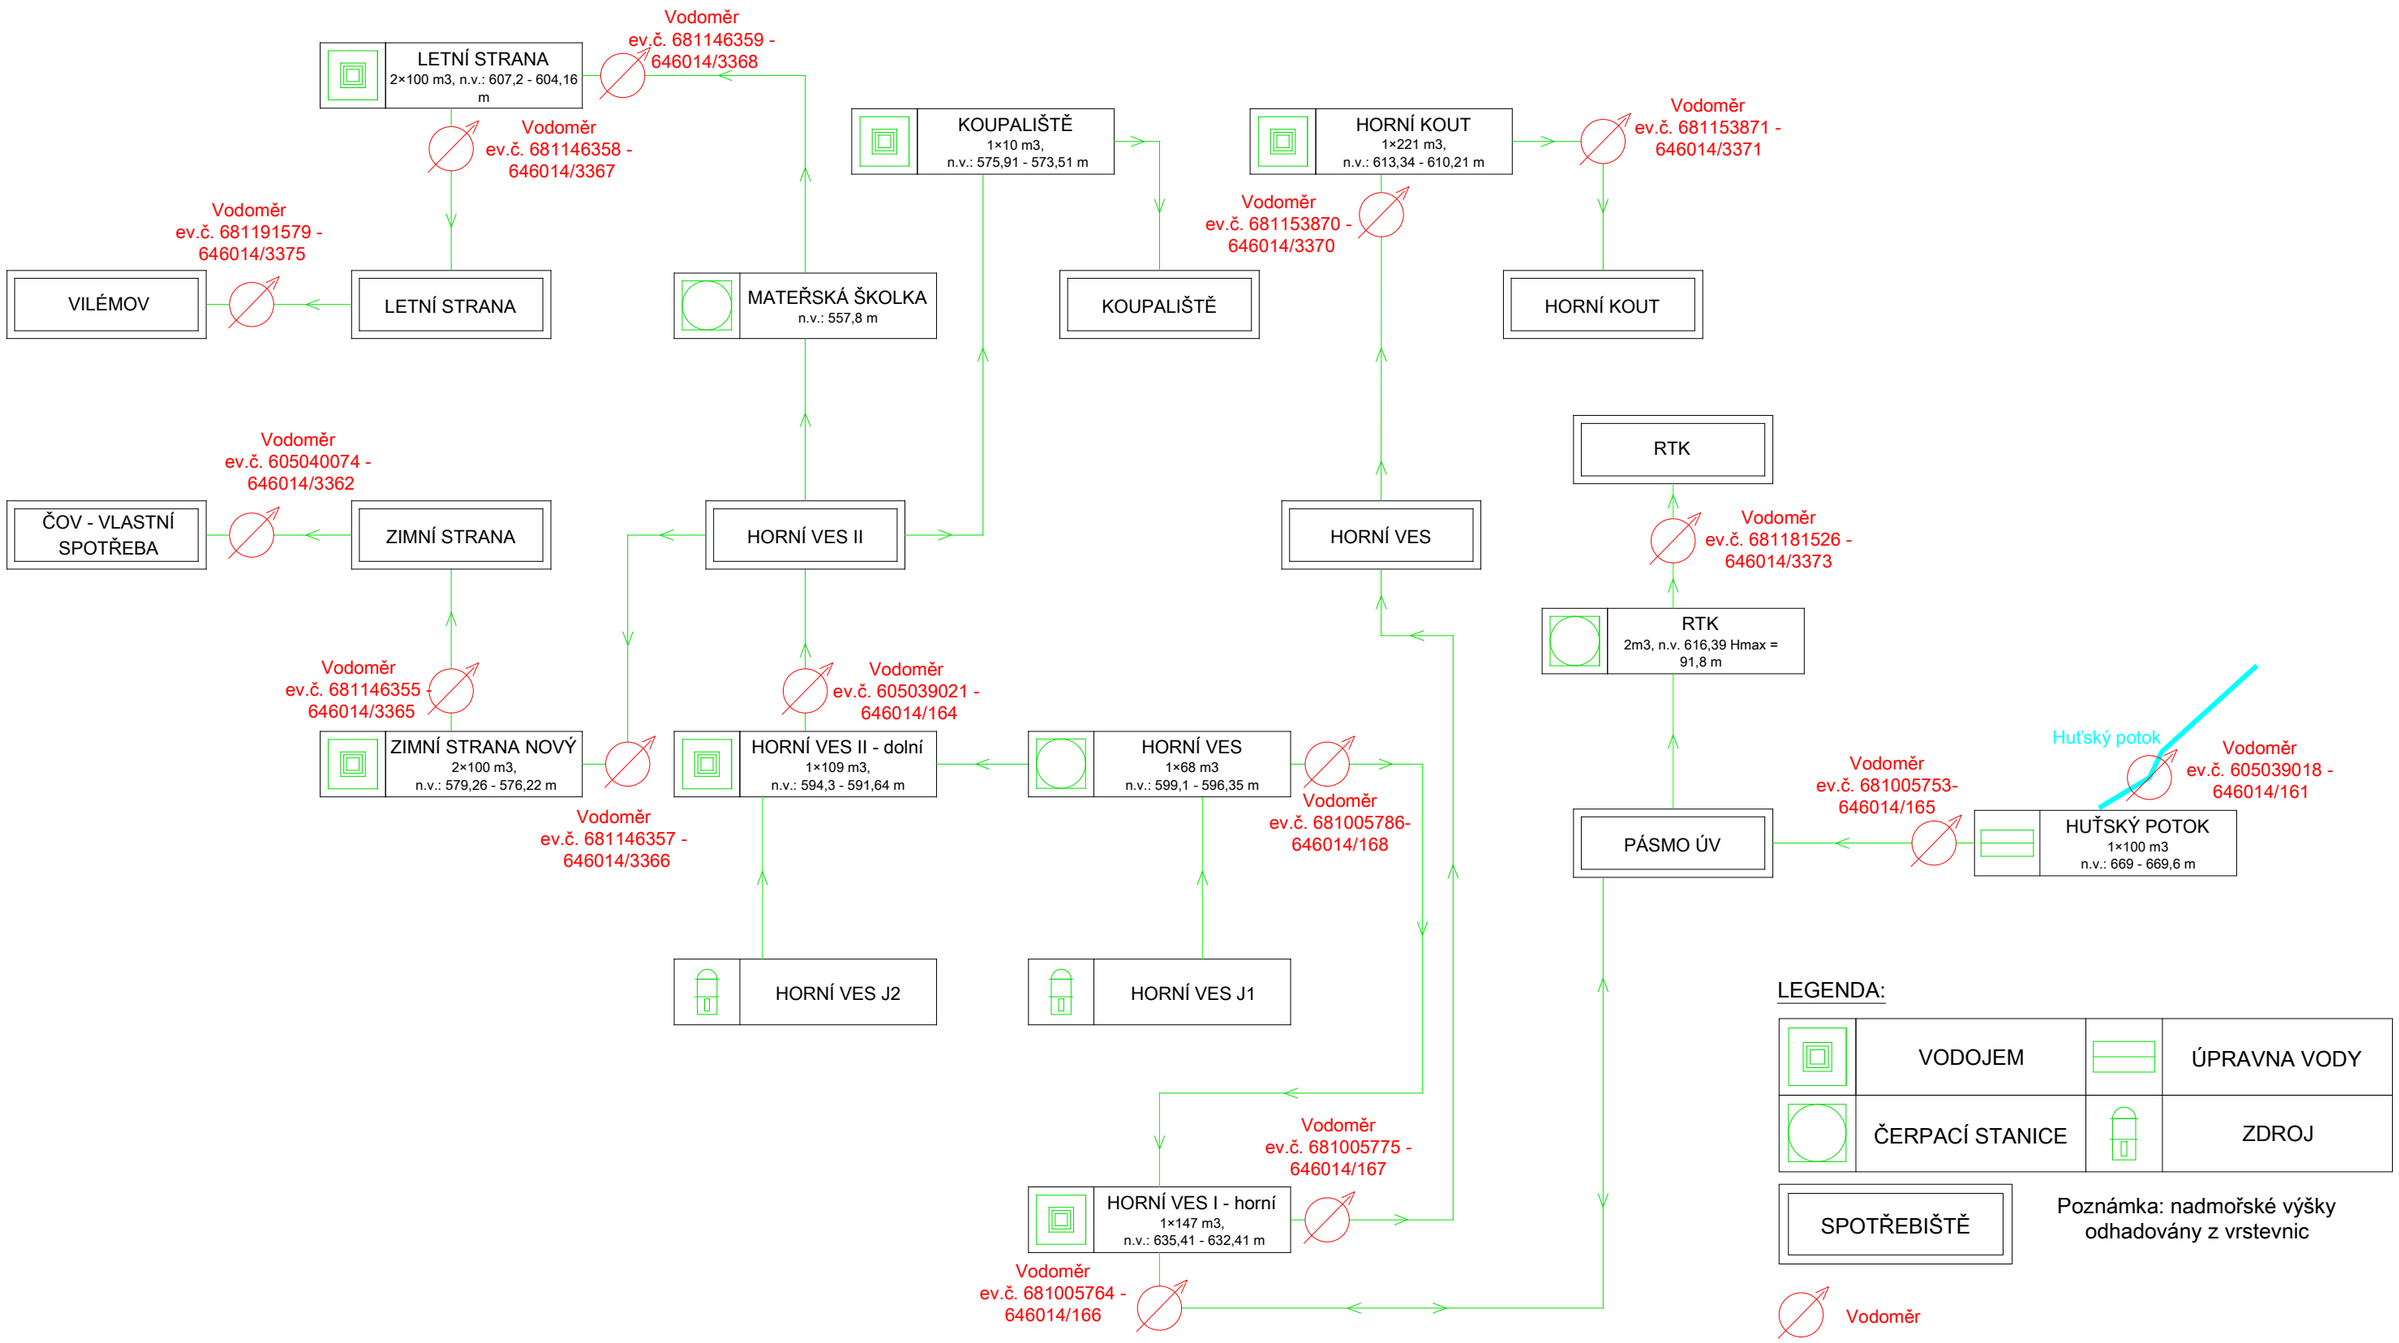


Zpracoval Vojtěch Regál 2014

Aktualizace:04/2022