
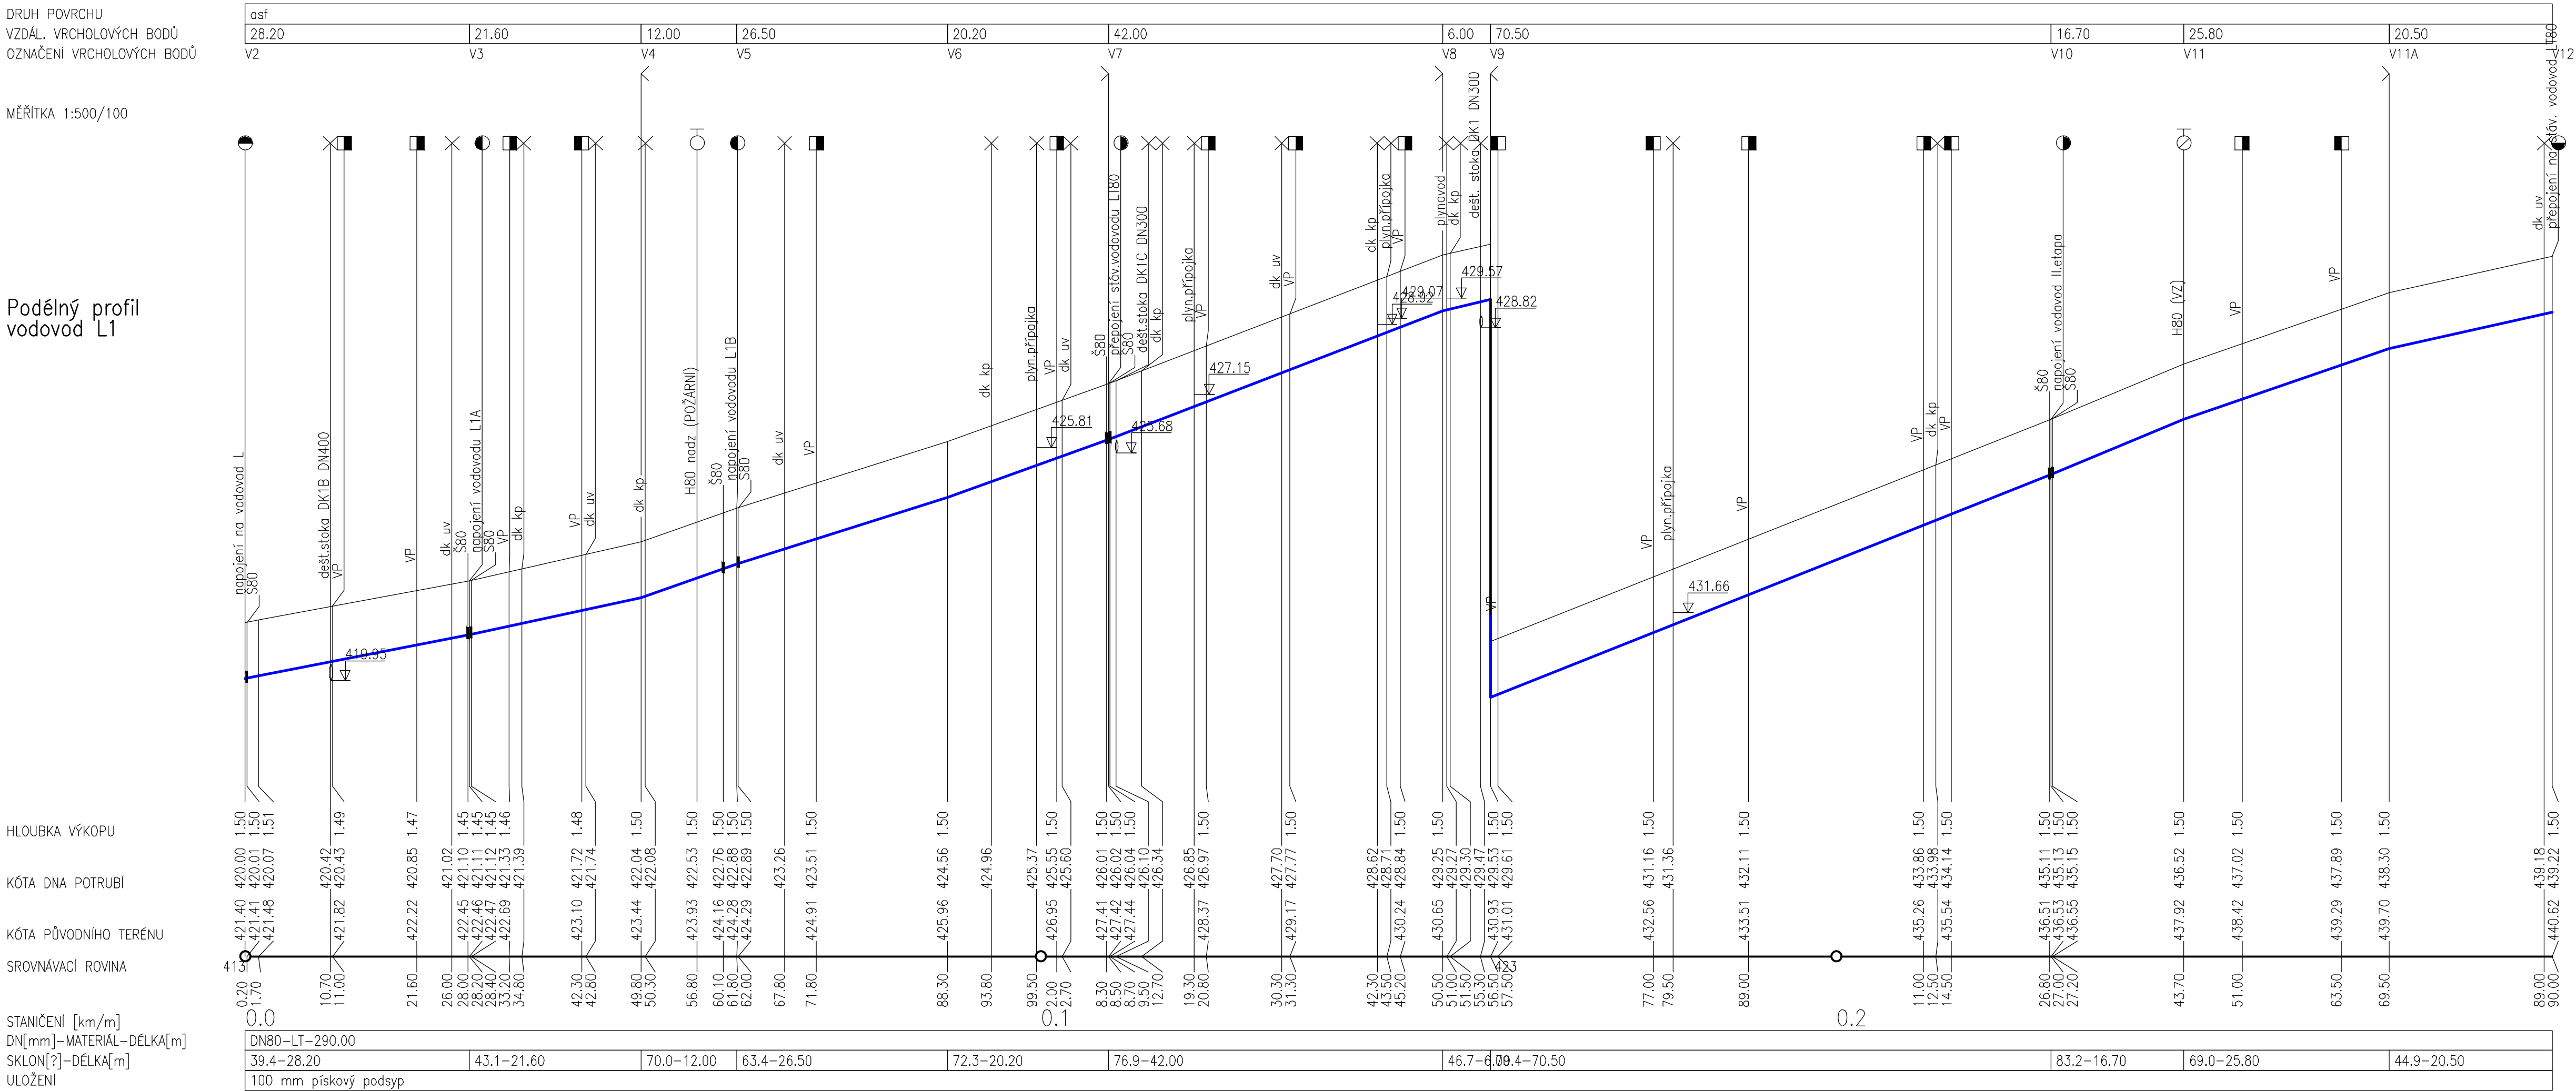
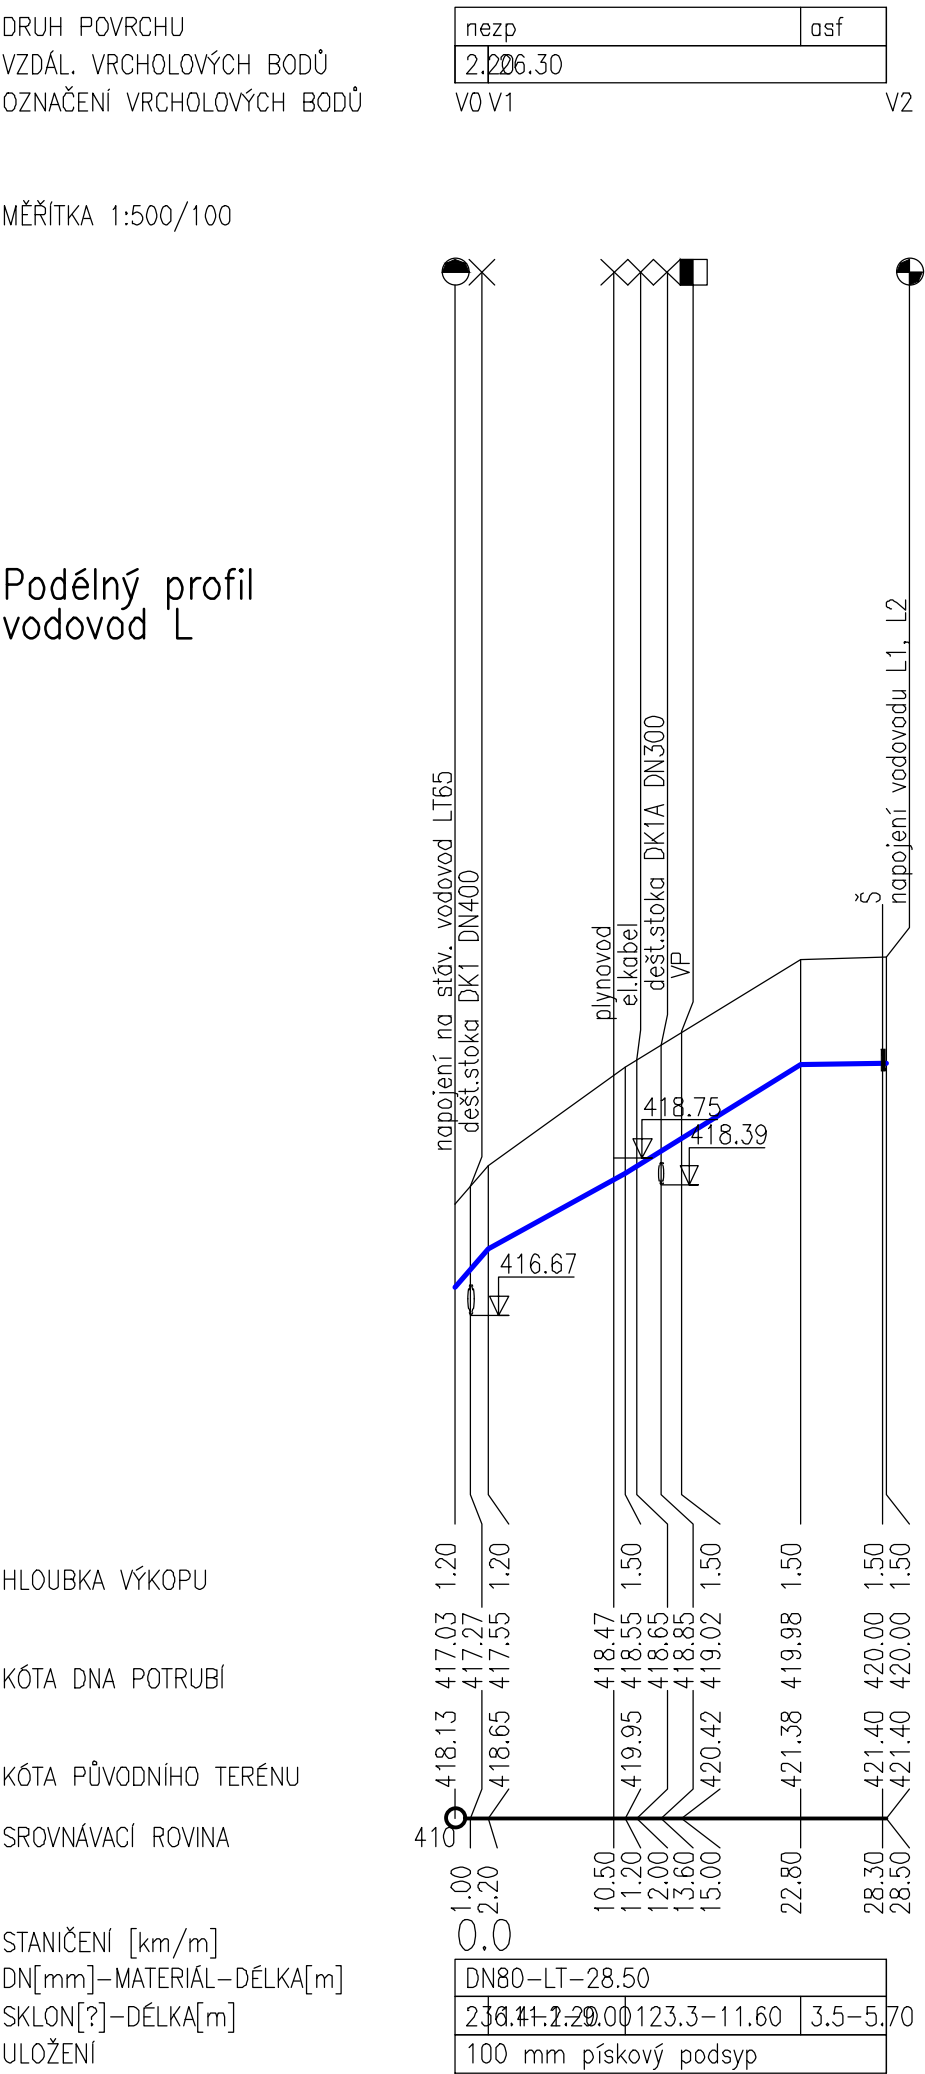
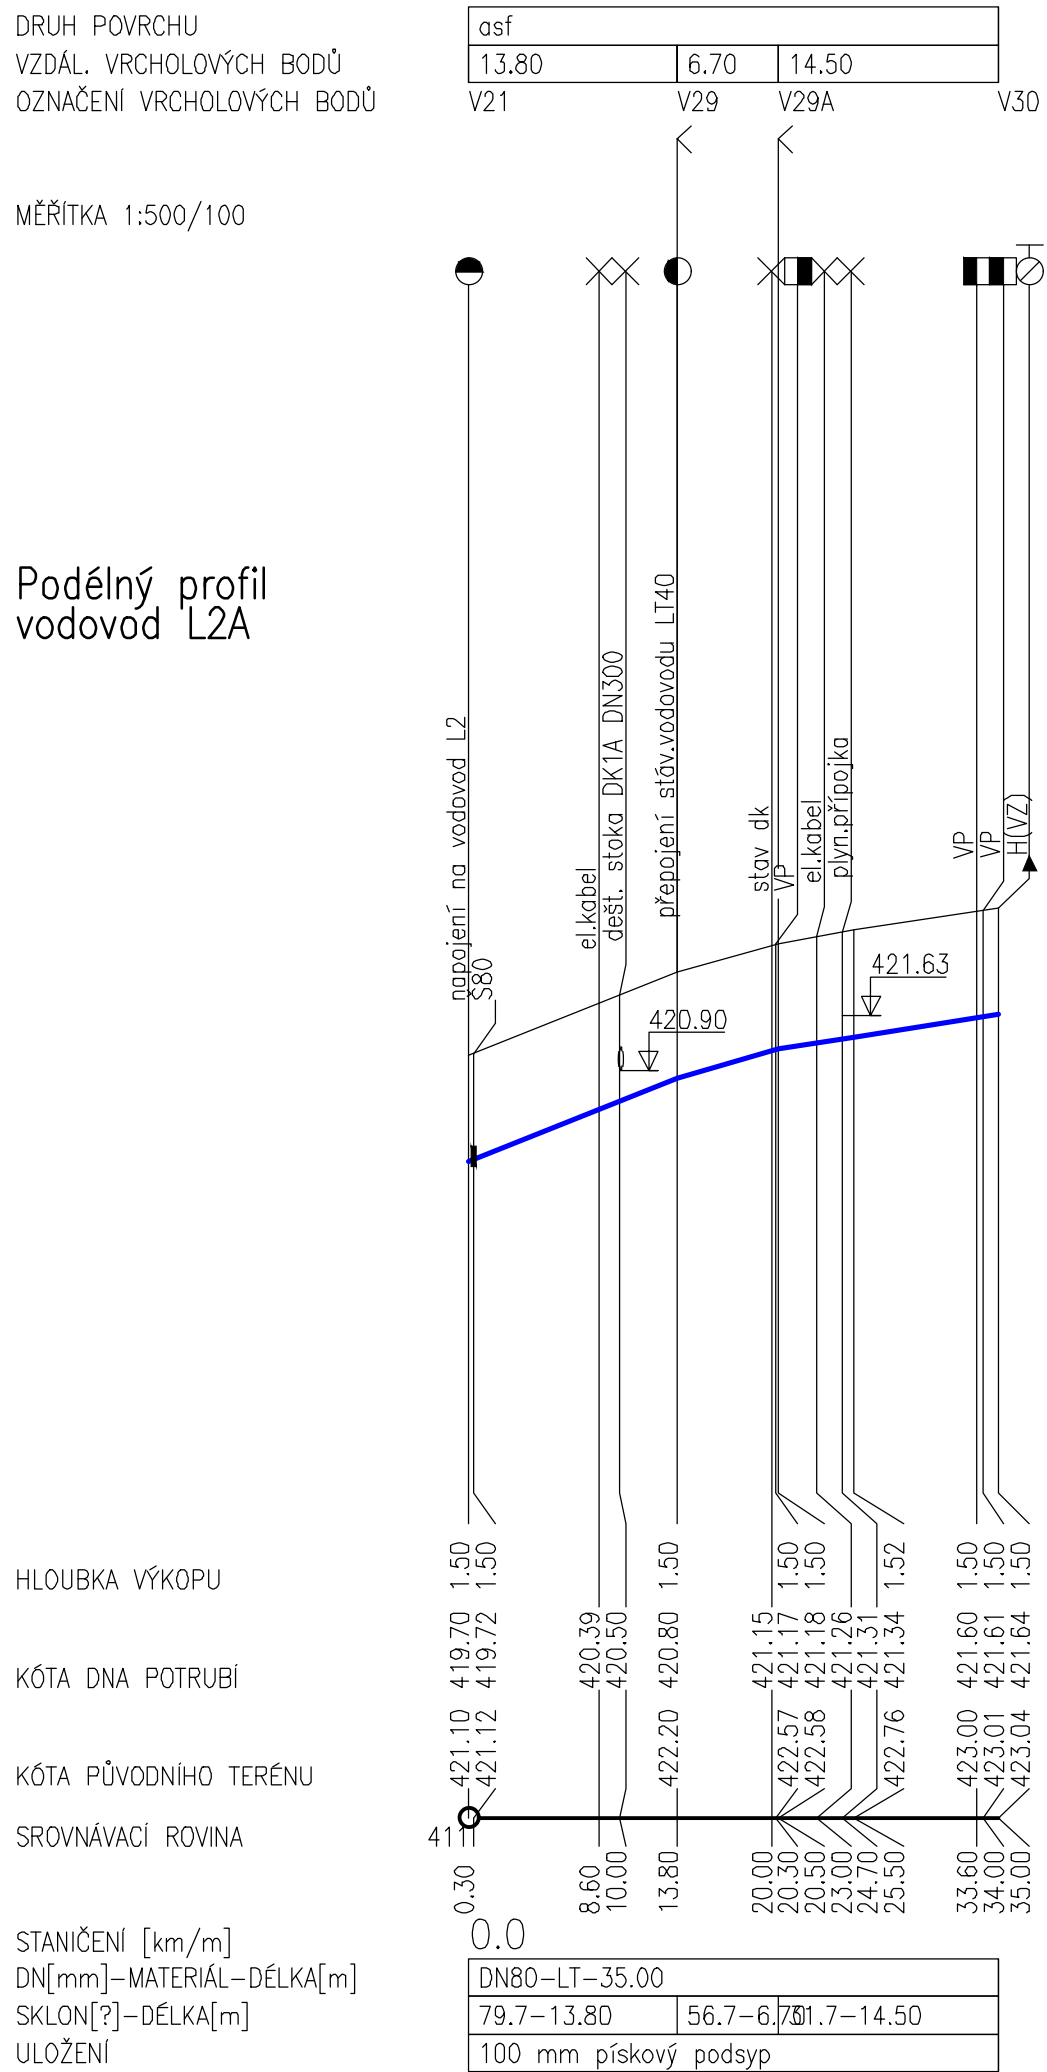
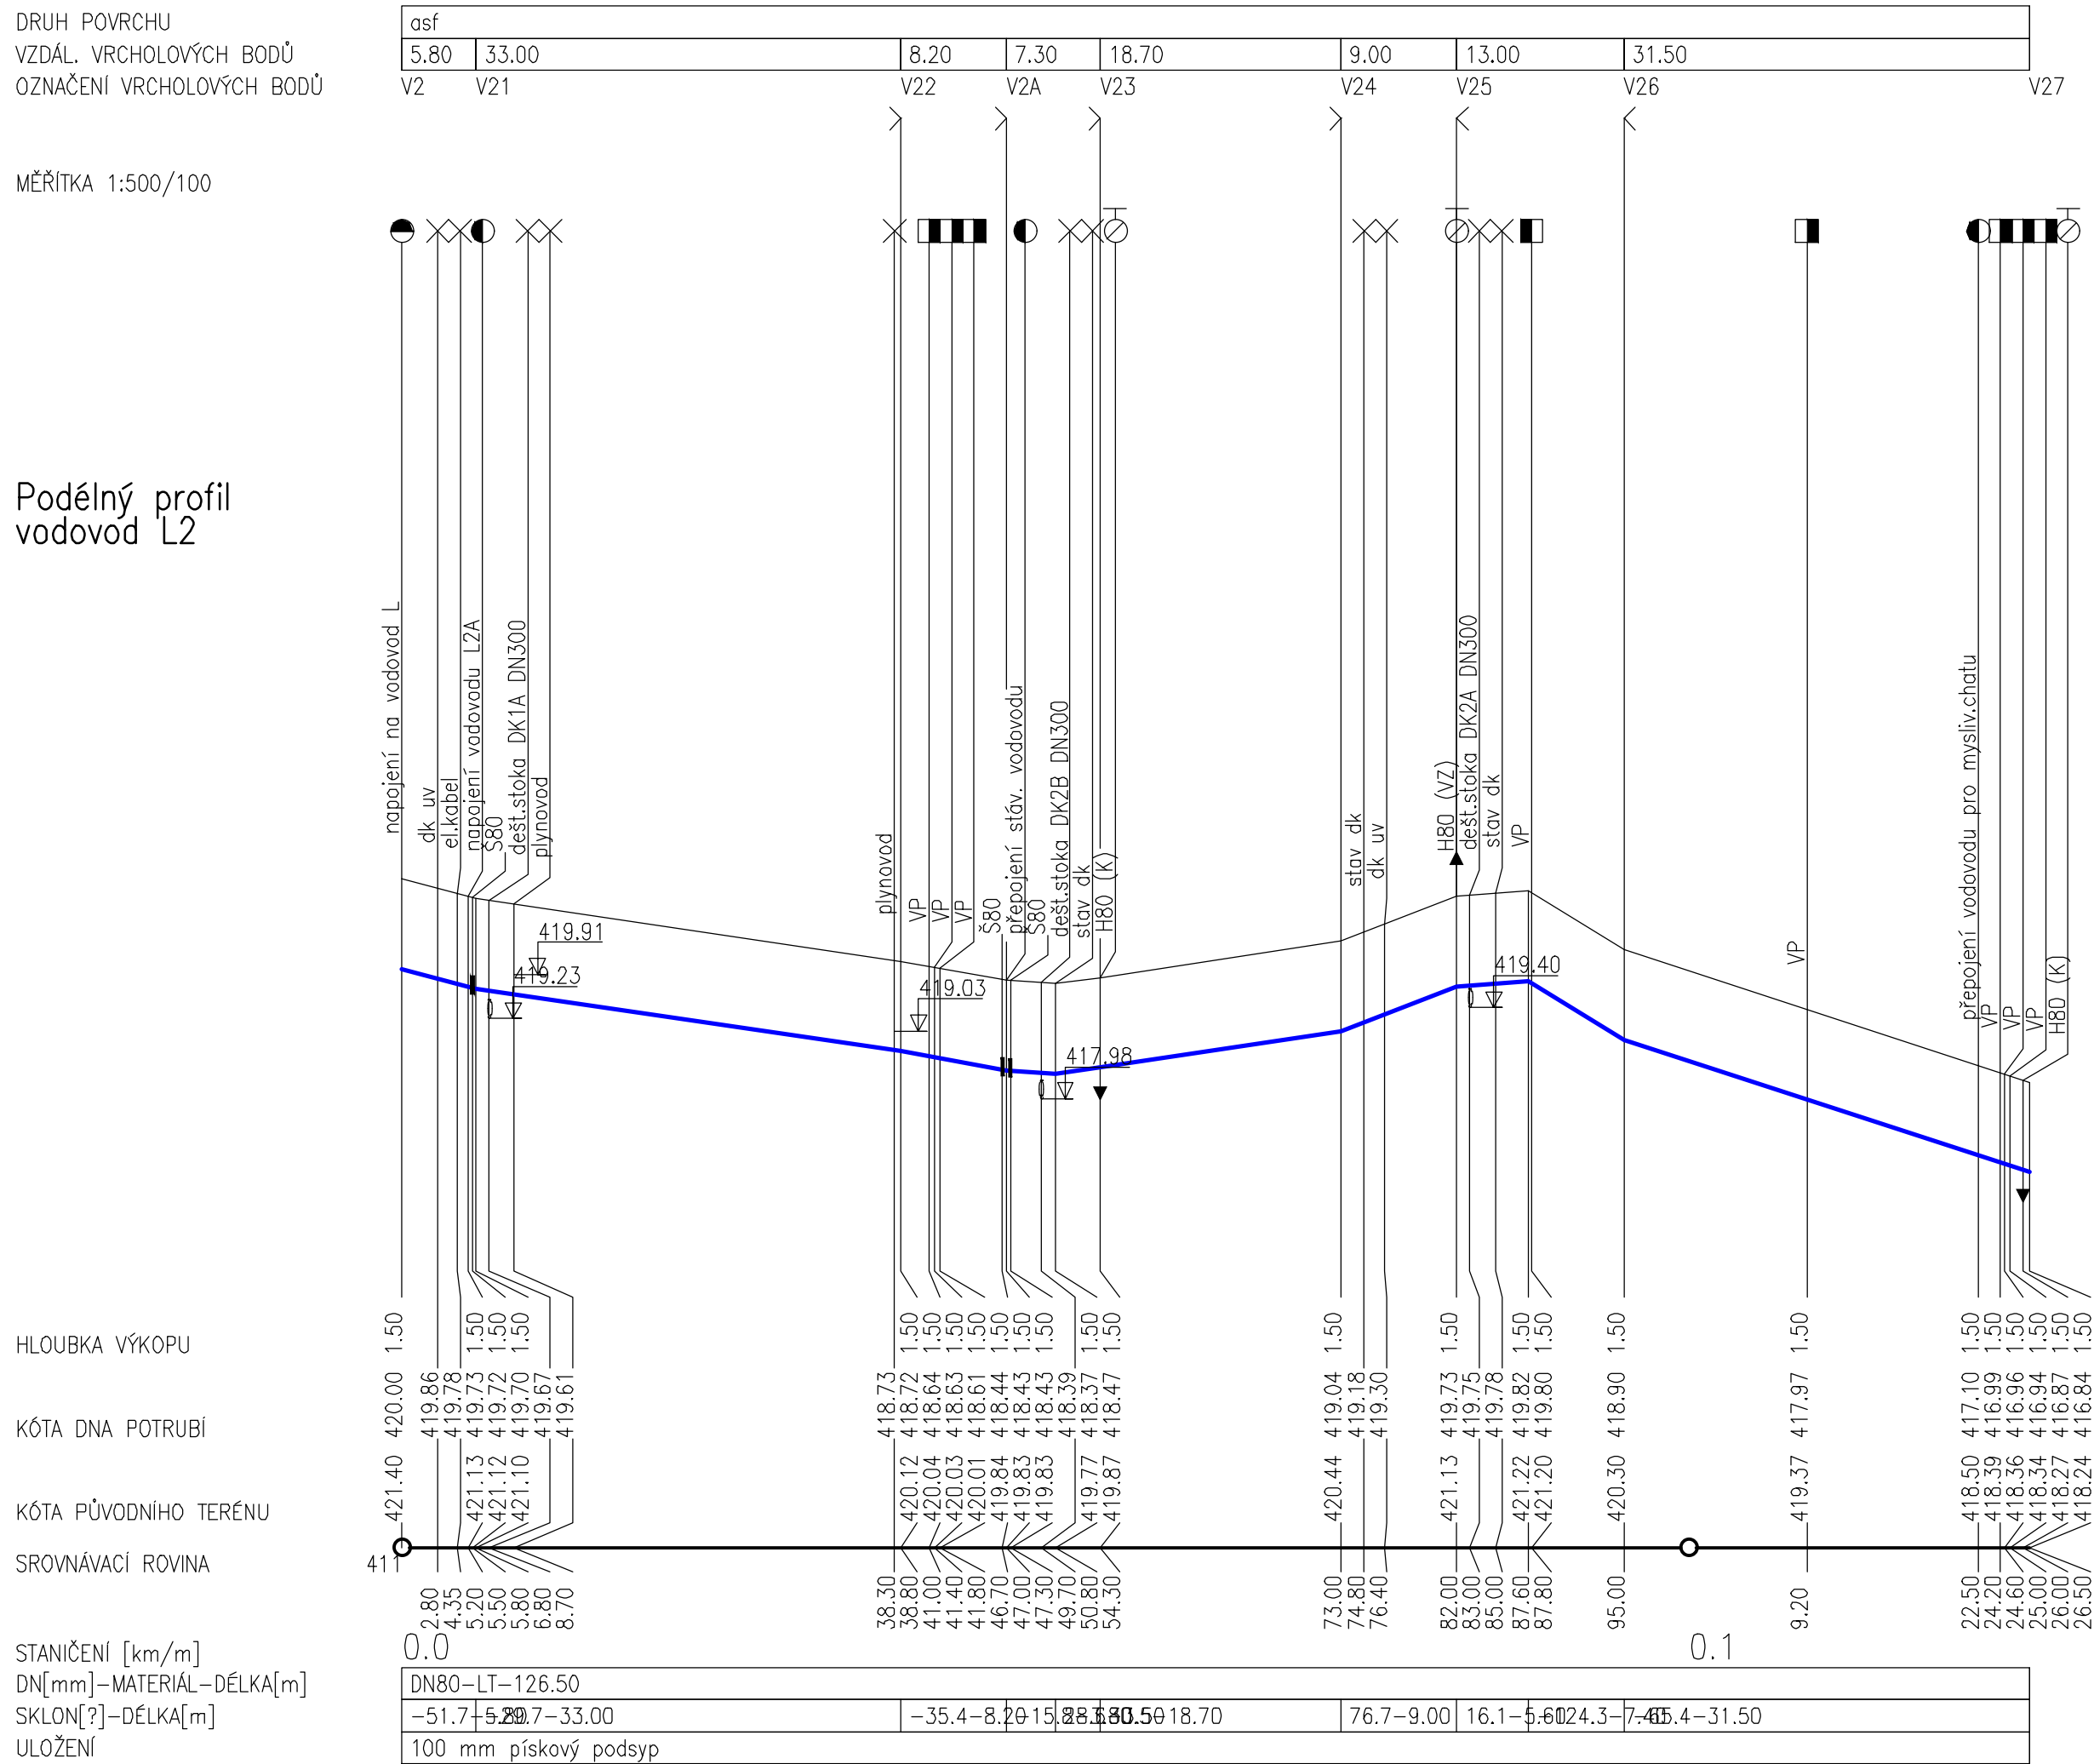
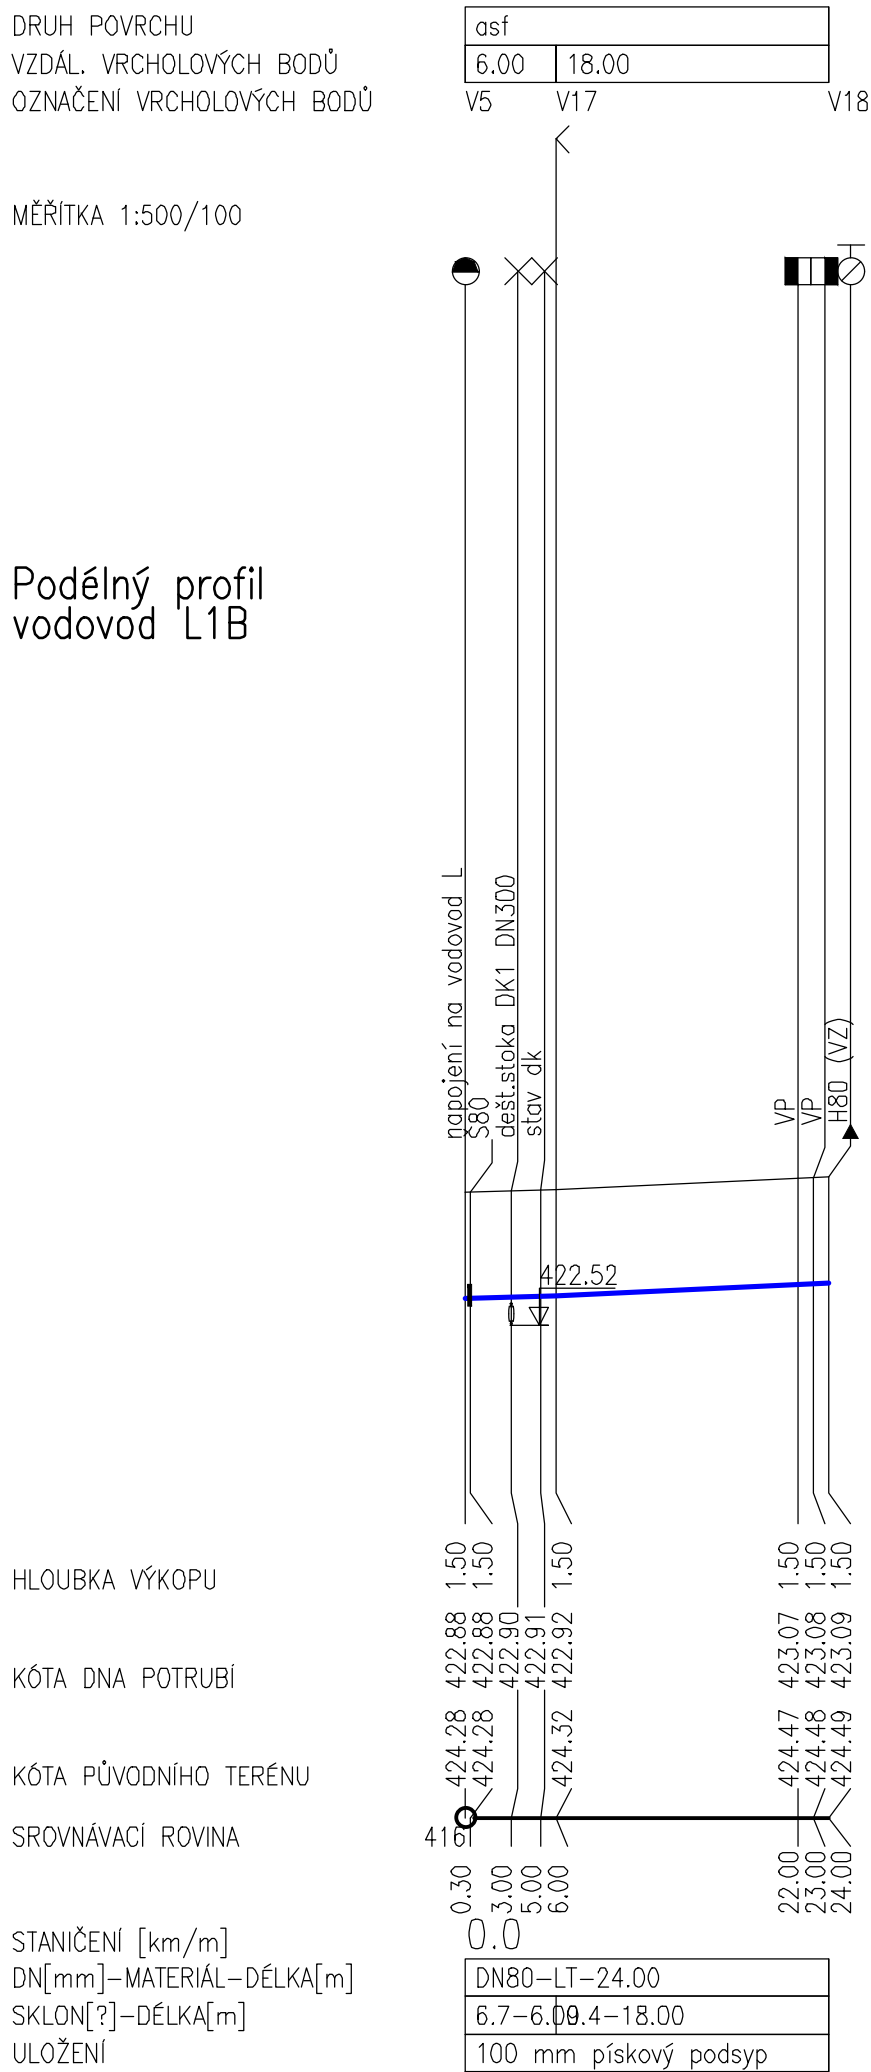


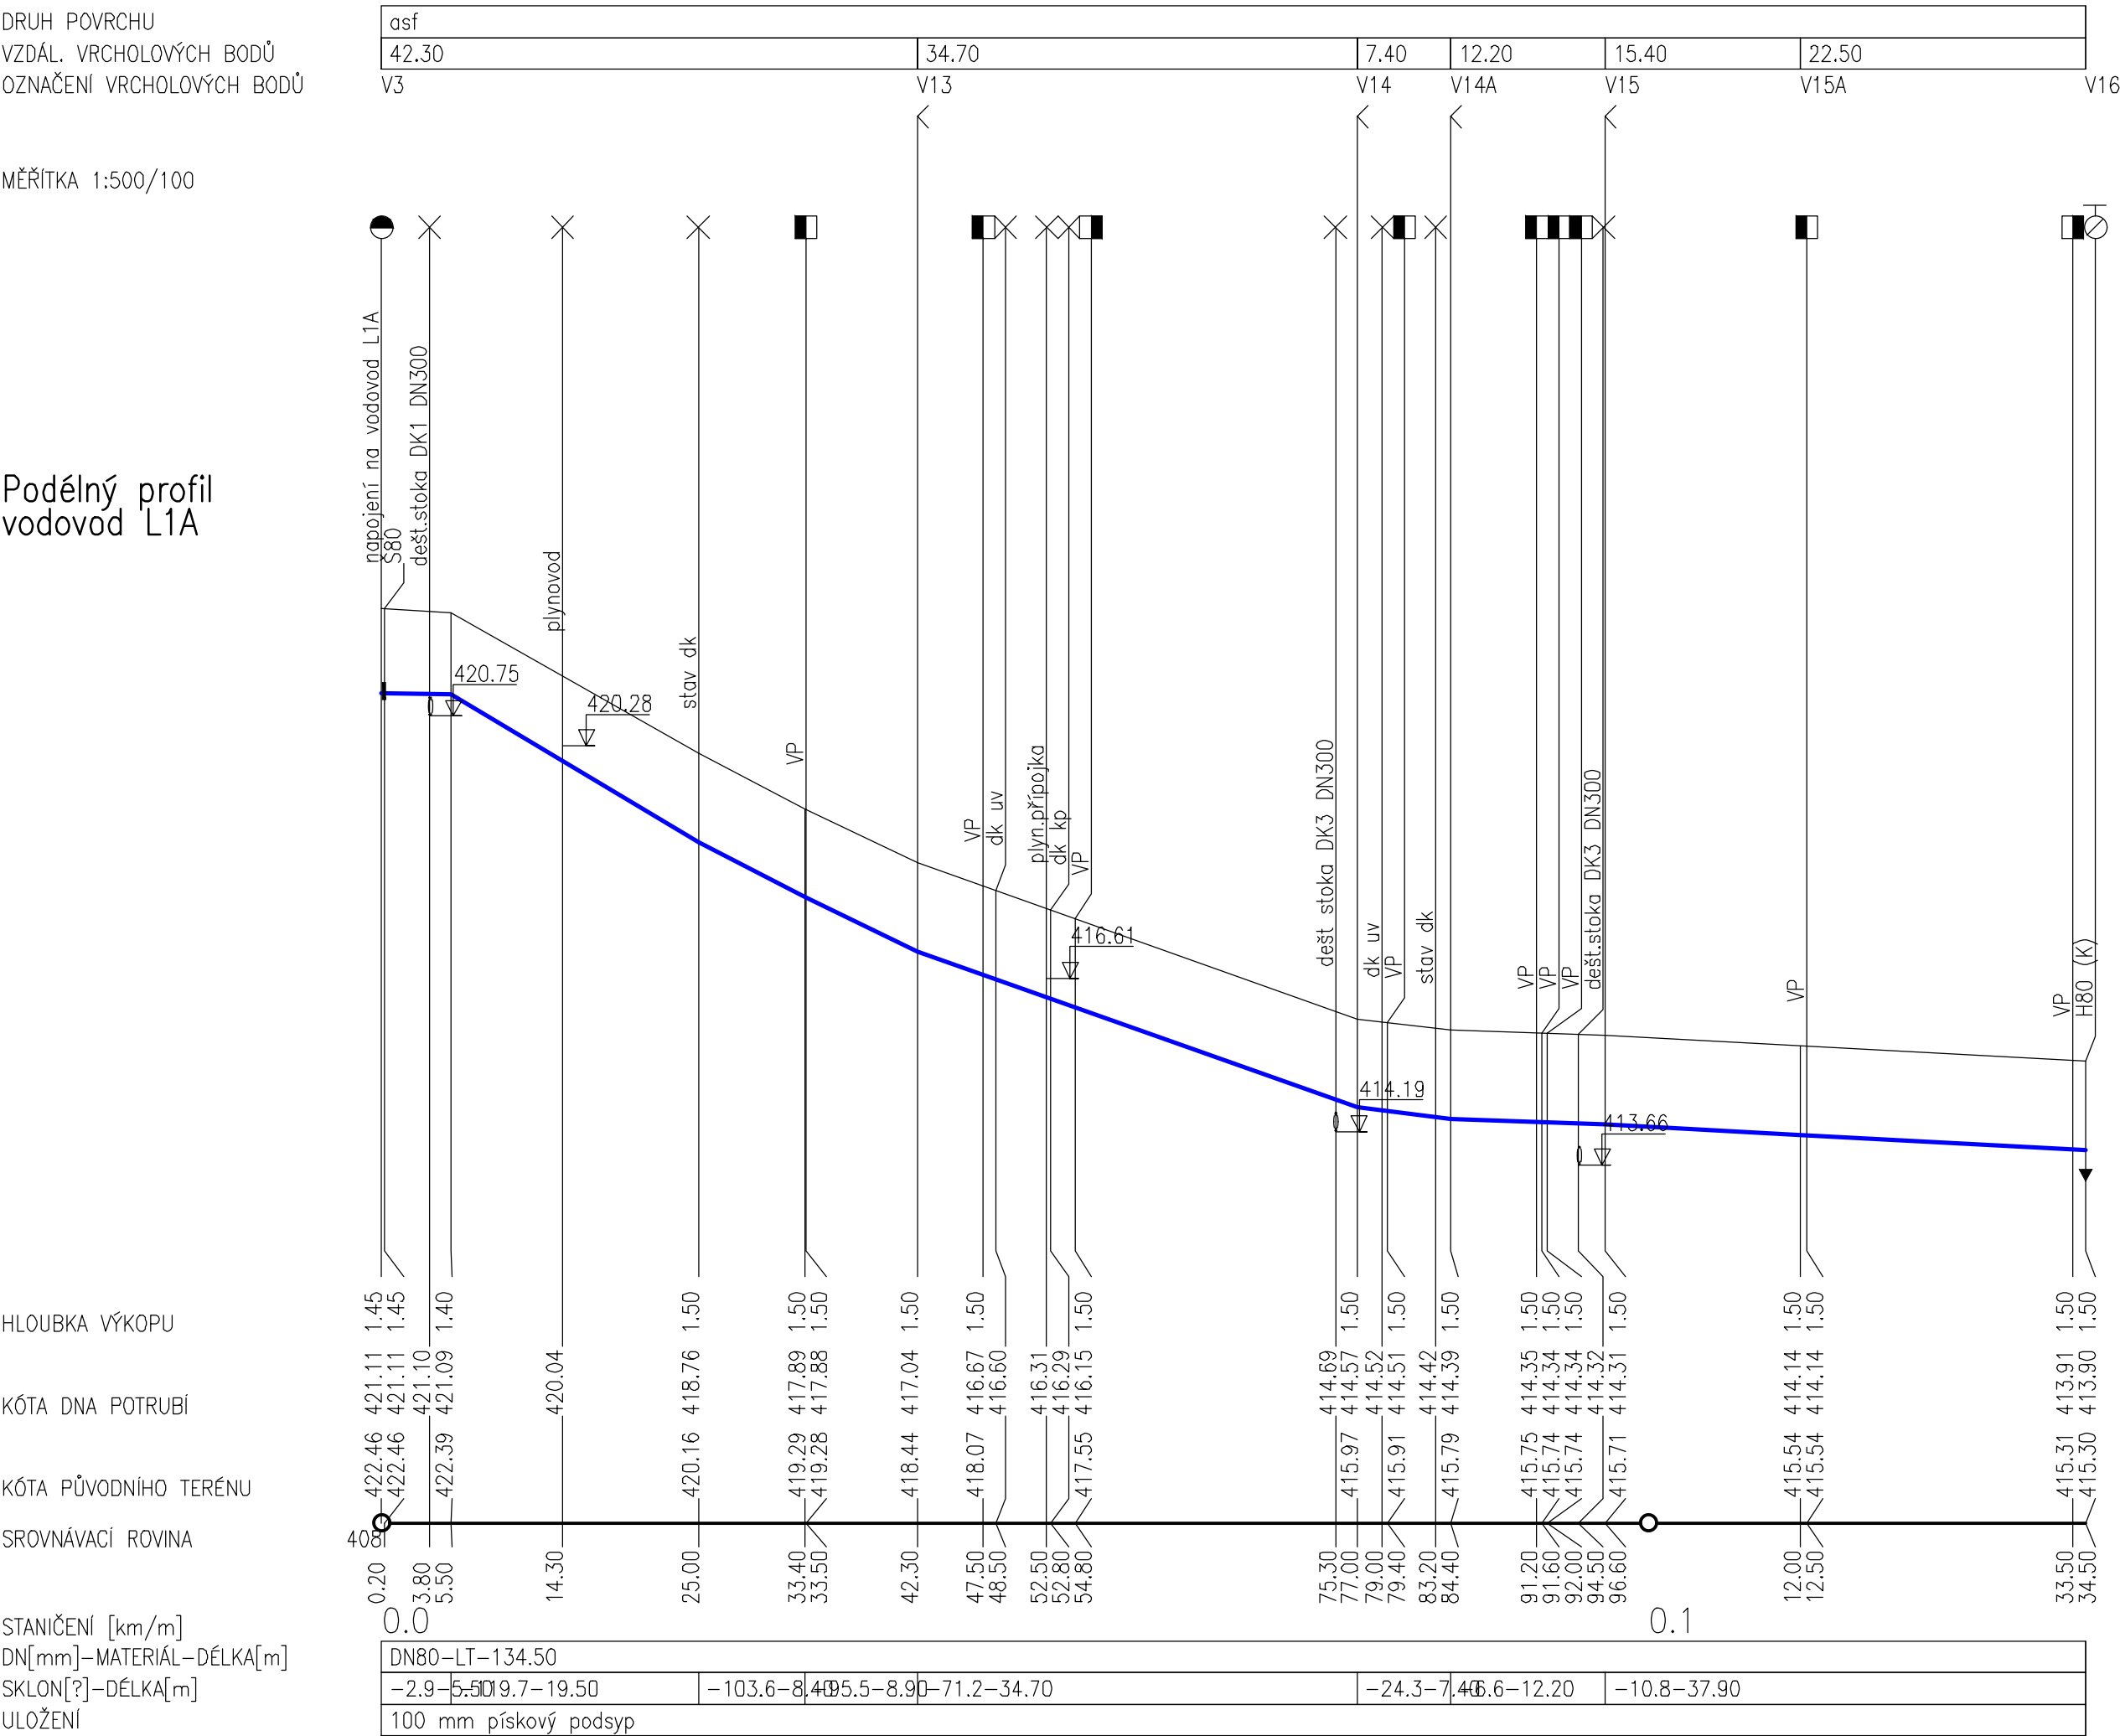

LK PROJEKT s.r.o. adresa: ul.28.lijna 933/11, 250 88 Čelákovice telefon: 733 732 344, e-mail: projekce.vak@gmail.com			
Projektant: Ing. Liběna Knapová		Spolupráce:	
Stavebník / investor:		Vodohospodářské sdružení Turnov ul. Antonína Dvořáka 287, 511 01 Turnov	
Stupeň: Projektová dokumentace pro stavební povolení			
Akce:		Datum: 08/2021	
OBNOVA VODOVODU A KOMUNIKACE V OBCI LOUČKY		Zakázka: 06/2021	
Obsah:		Měřítko: 1:500/100	
PODÉLNÉ PROFILY VODOVODU		Výkres: Paré:	
		D2	