
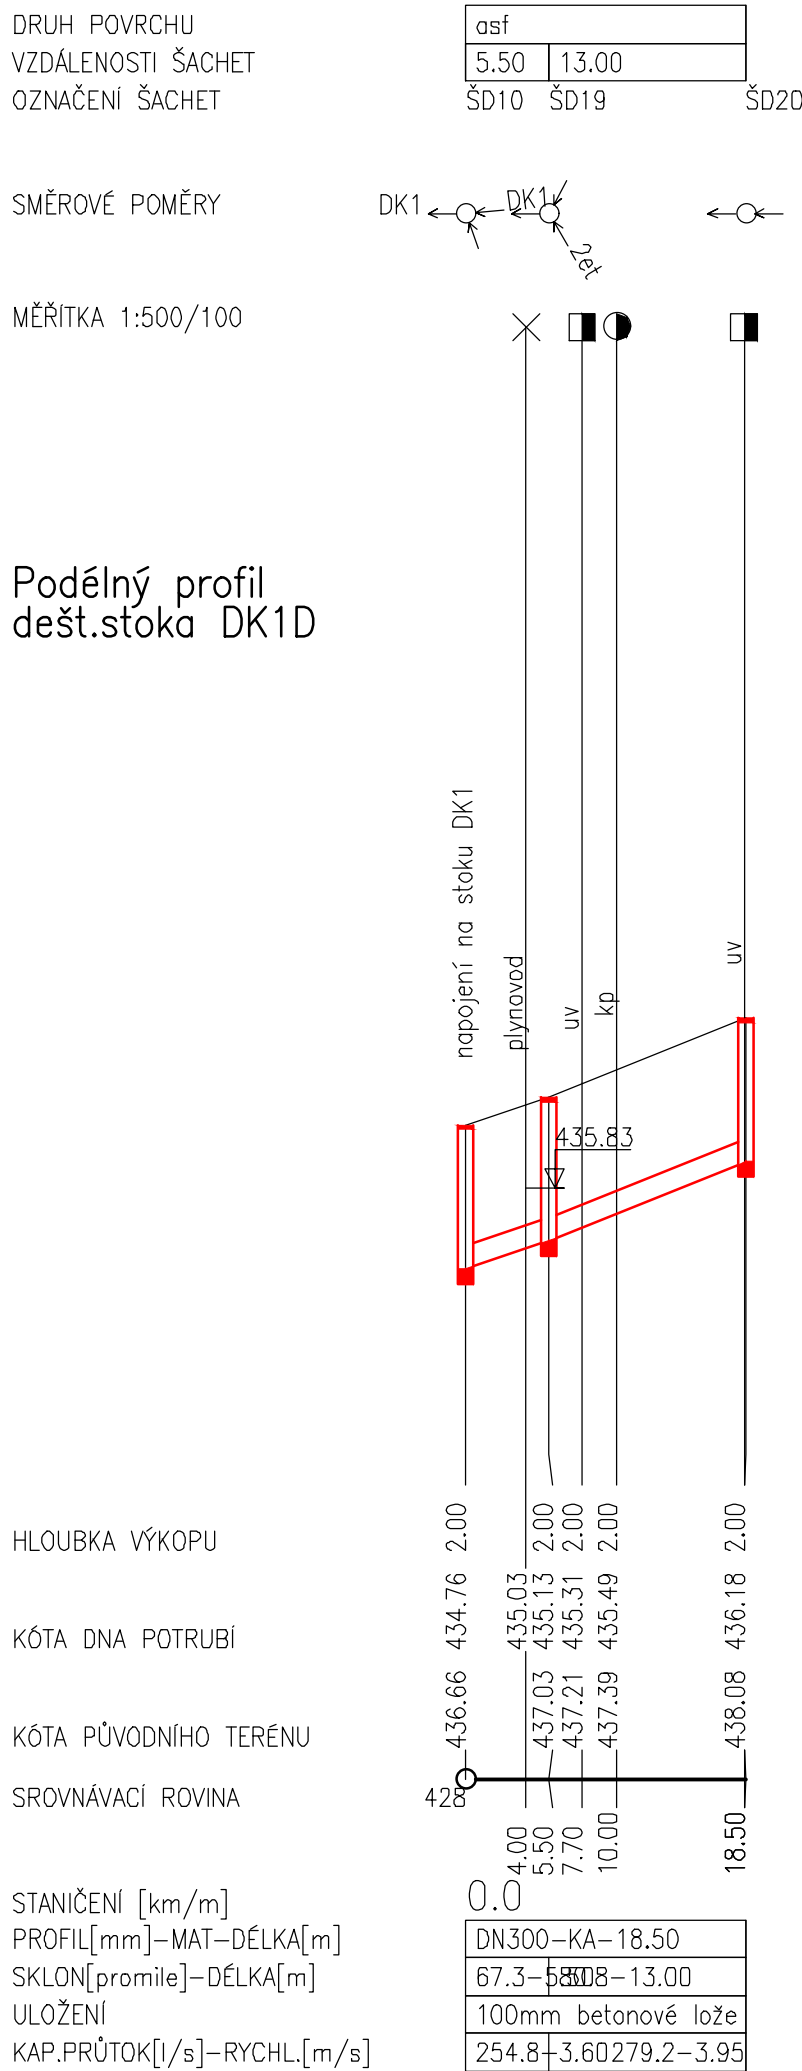
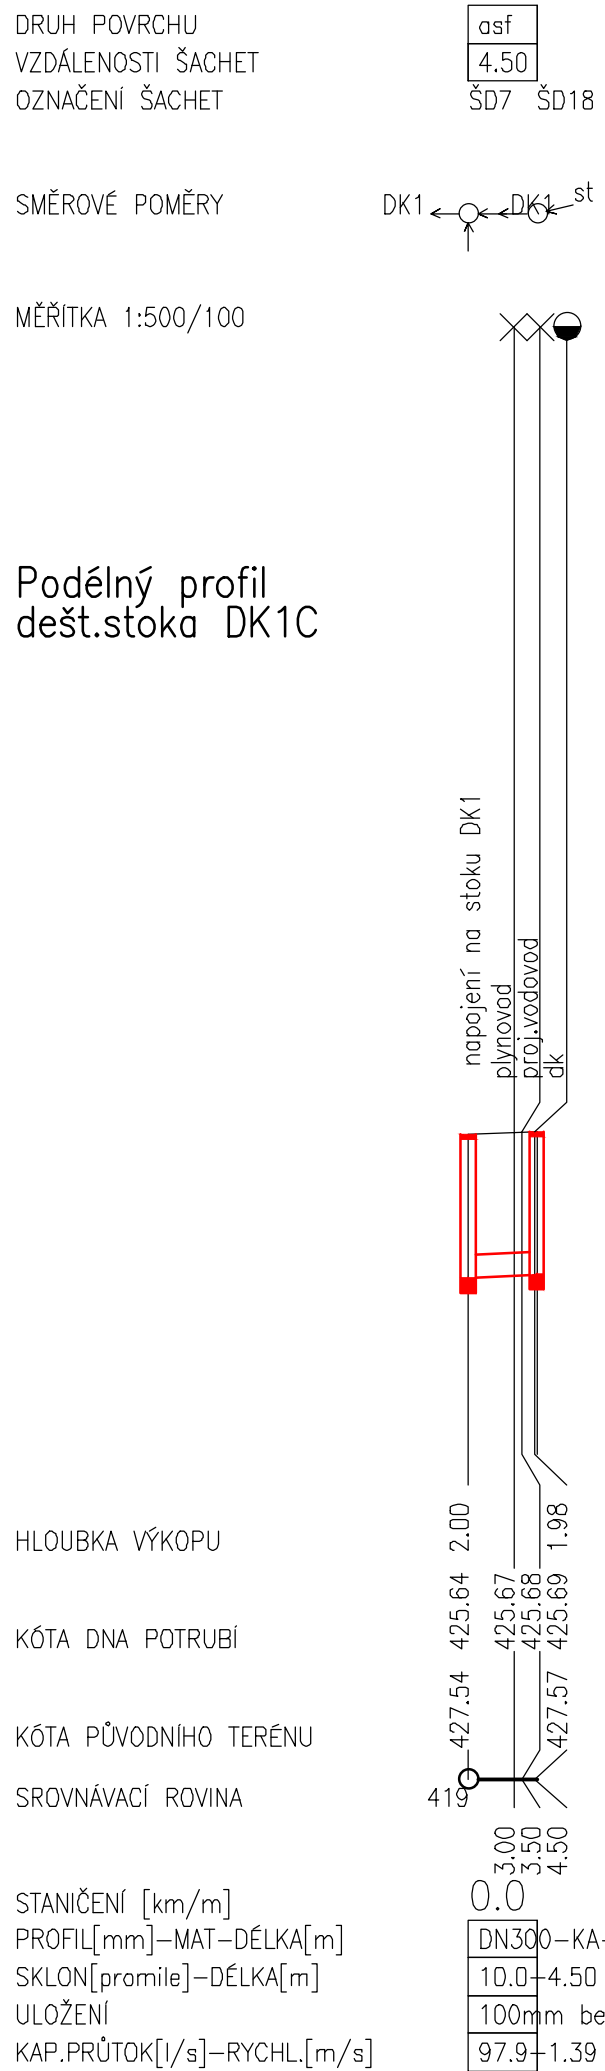
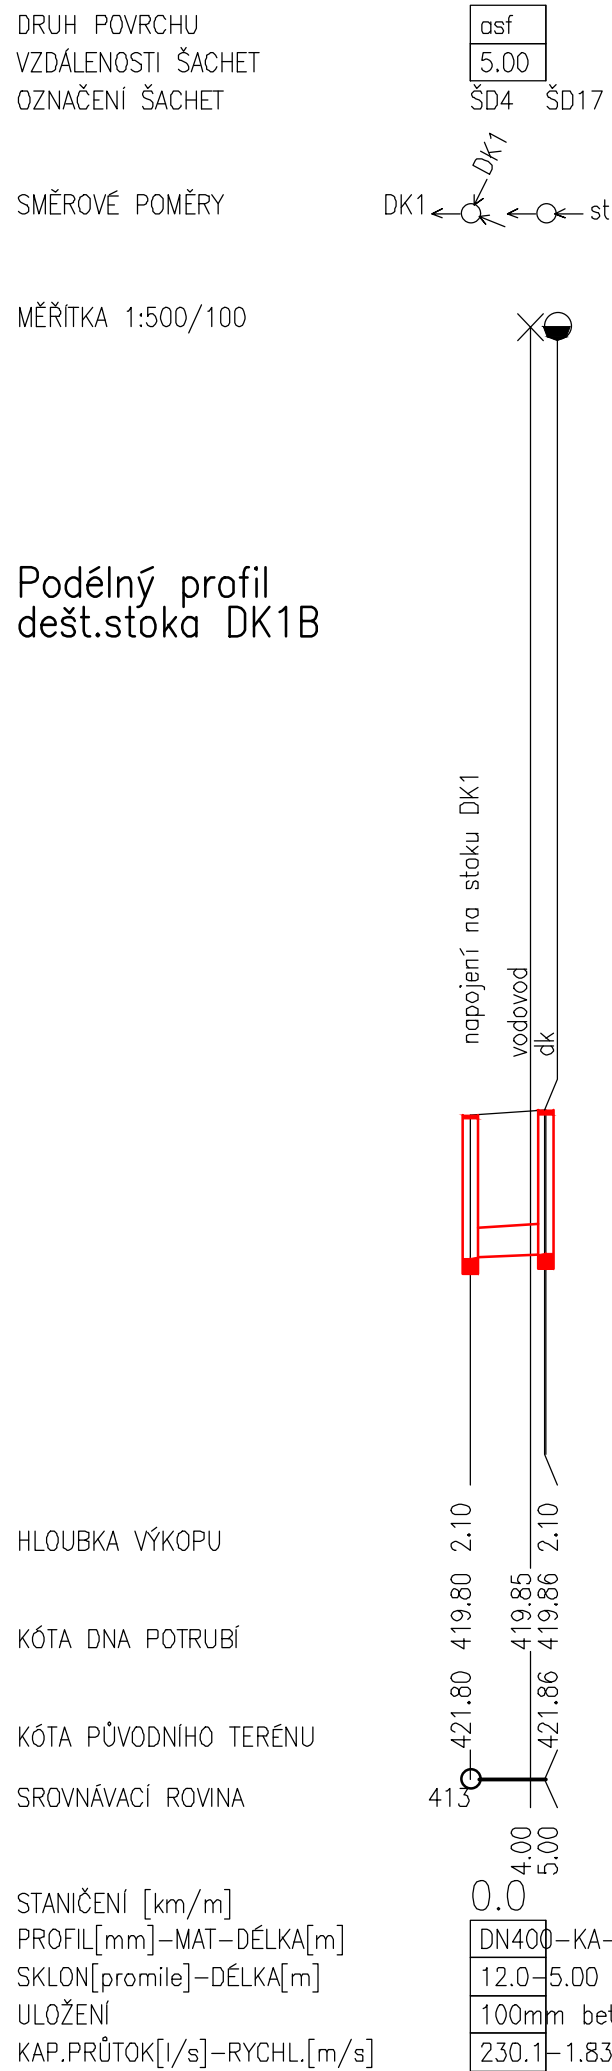
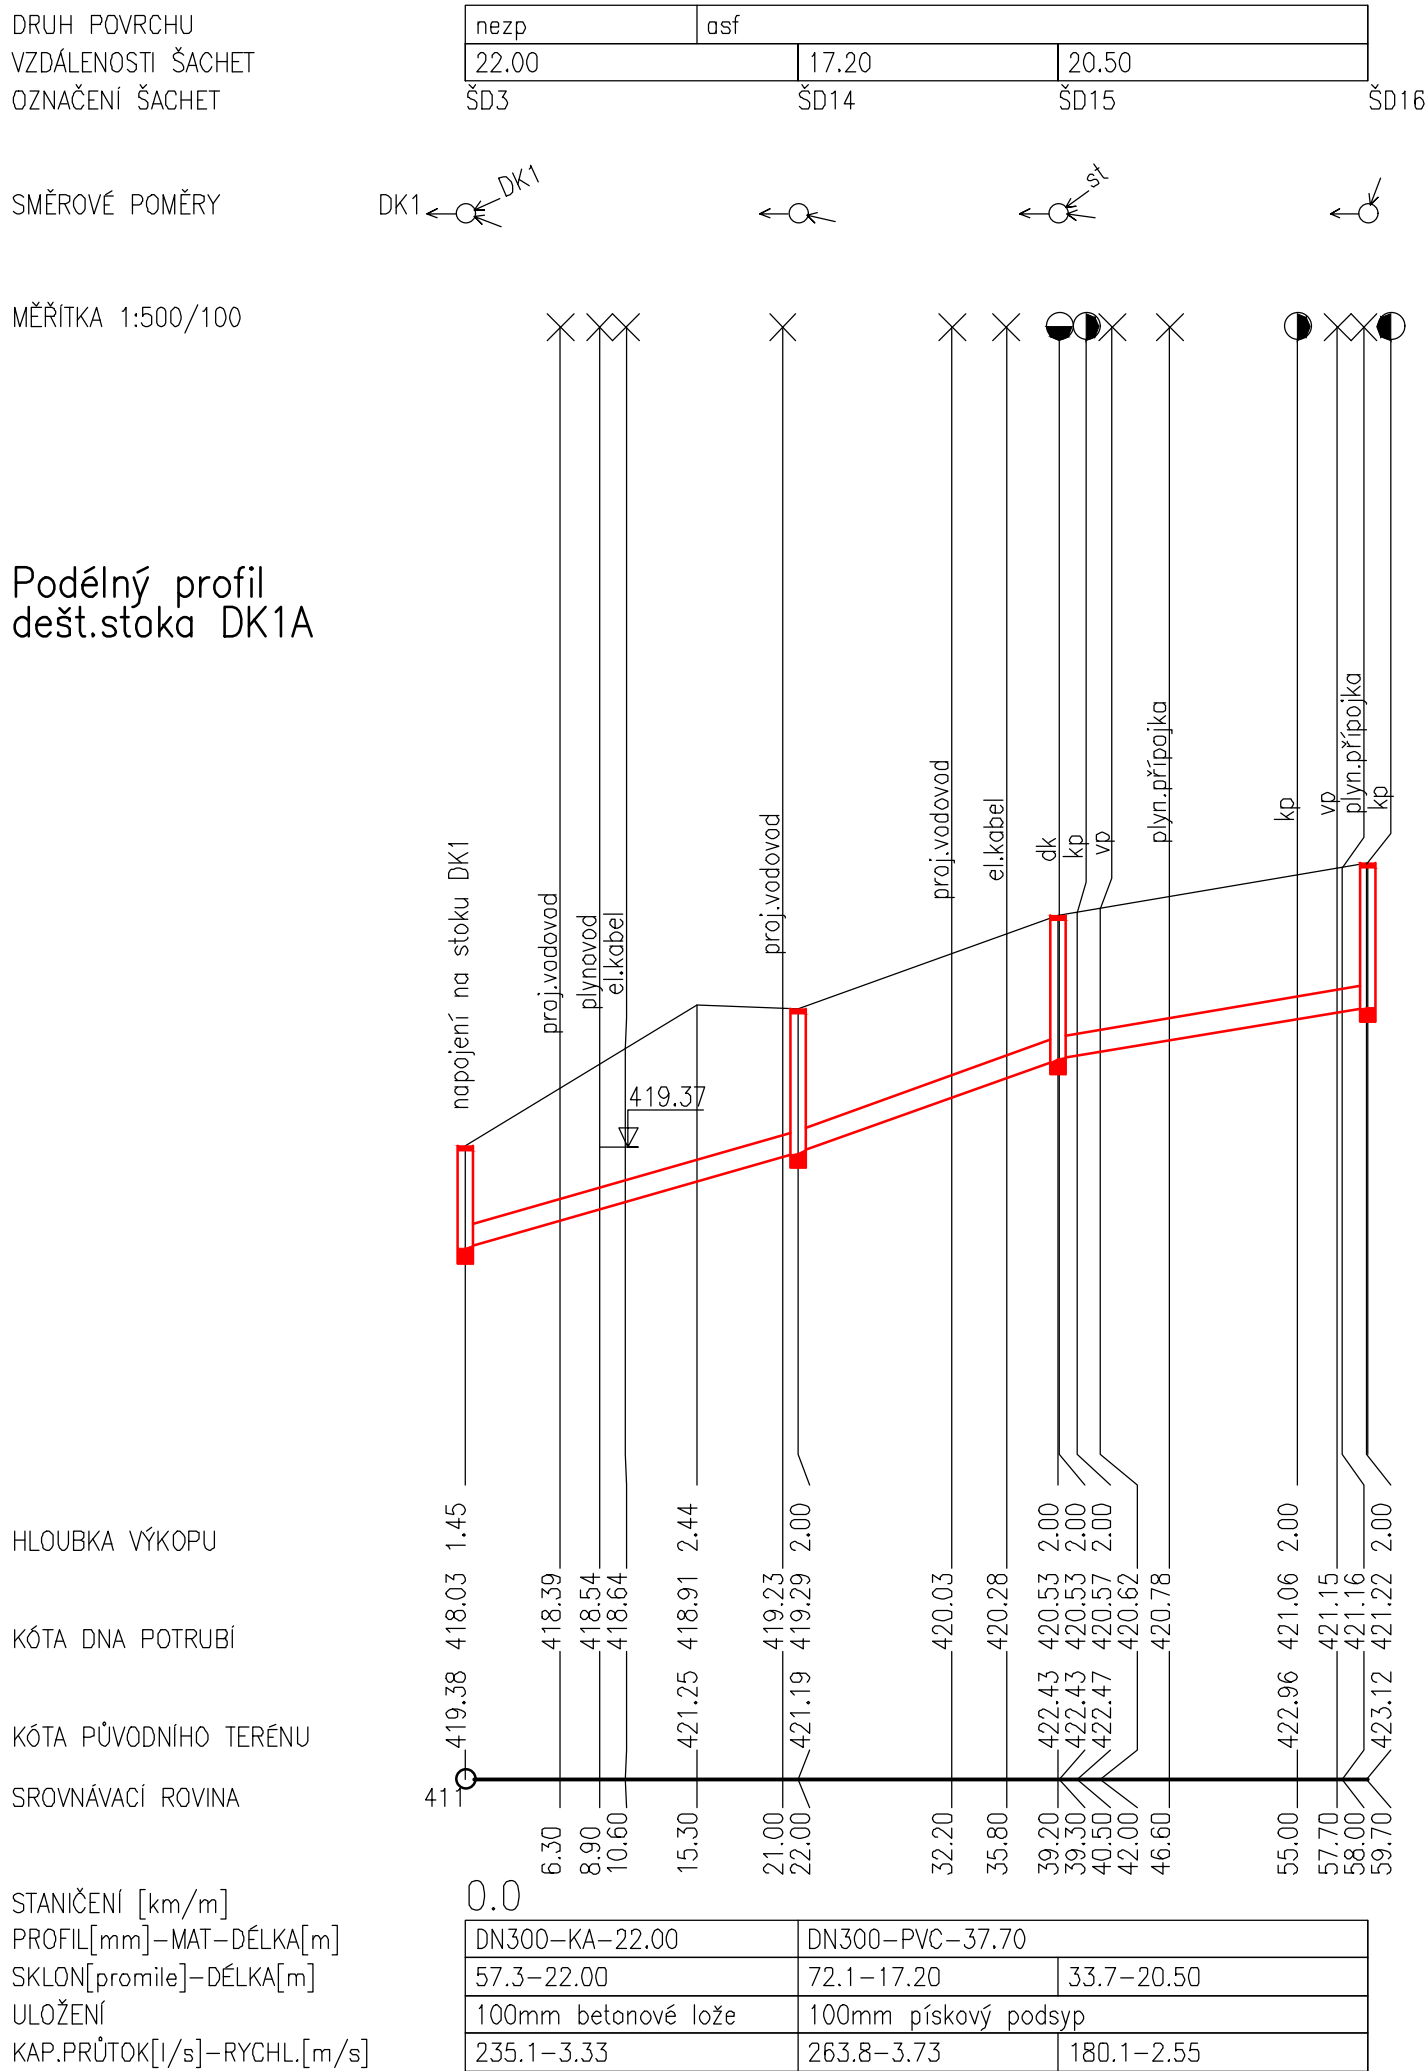


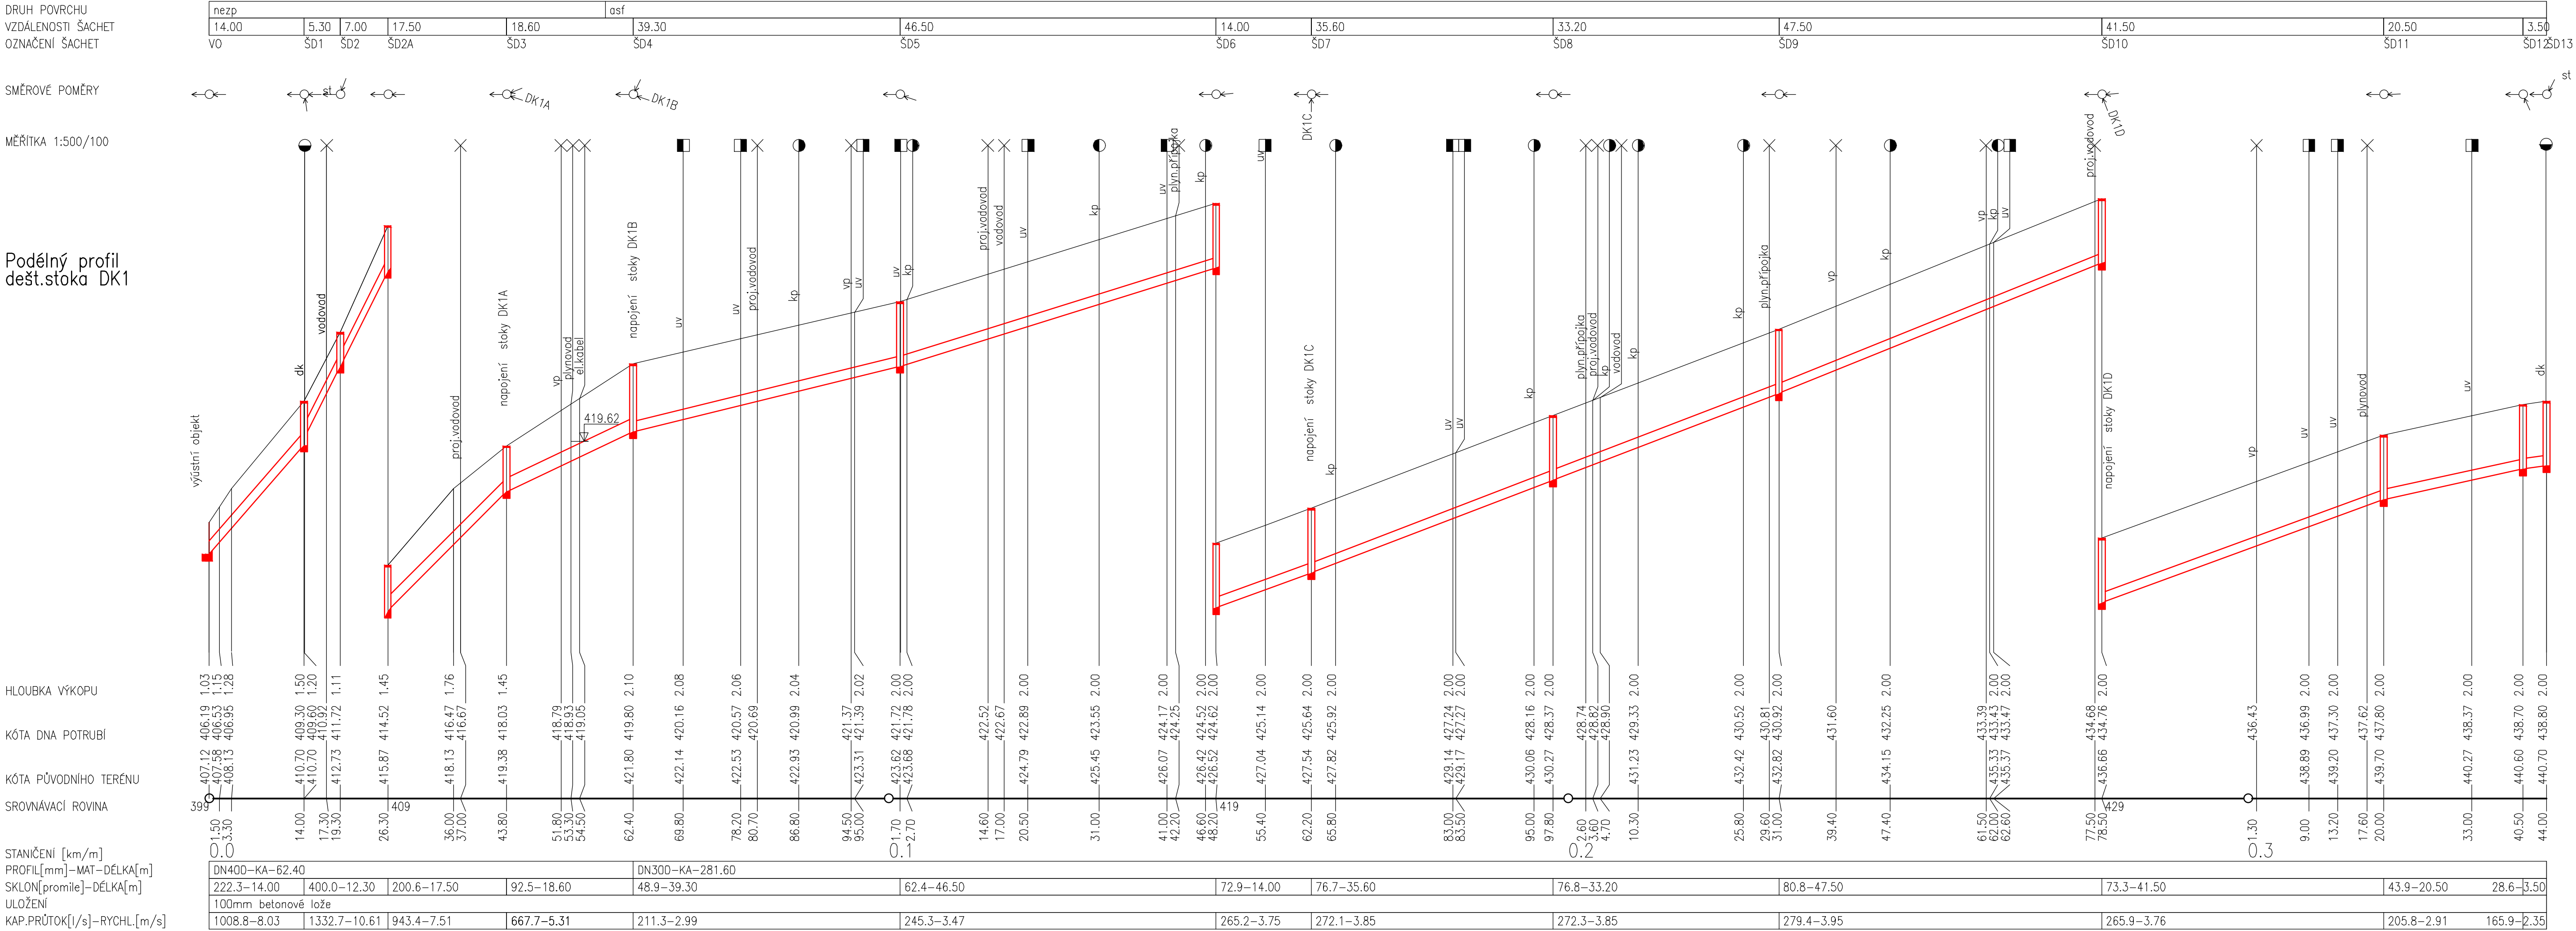

LK PROJEKT s.r.o. adresa: ul.28.října 933/11, 250 88 Čelákovice telefon: 733 732 344, e-mail: projekce.vak@gmail.com		Datum		11/2022	
Projektant: Ing. Liběna Knapová		Spolupráce:		Zakázka:	
Stavebník / investor:		Vodohospodářské sdružení Turnov ul. Antonína Dvořáka 287, 511 01 Turnov		Měřitko:	
Stupeň		Dokumentace pro stavební povolení		Výkres:	
Akce		OBNOVA VODOVODU A KOMUNIKACE V OBCI LOUČKY		Paré:	
Obsah		PODÉLNÉ PROFILY DEŠŤOVÉ KANALIZACE STOKA DK1, DK1A, D1B, DK1C, DK1D		D3.1	