

DRUH POVRCHU
VZDÁLENOSTI ŠACHET
OZNAČENÍ ŠACHET

SMĚROVÉ POMĚRY

MĚŘITKA 1:500/100

Podélný profil
dešť.stoka DK2


HLOUBKA VÝKOPU

KÓTA DNA POTRUBÍ

KÓTA PŮVODNÍHO TERÉNU

SROVNÁVACÍ ROVINA

STANIČENÍ [km/m]			
PROFIL[mm]–MAT–DĚLKA[m]			
SKLON[promile]–DĚLKA[m]			
ULOŽENÍ			
KAP.PRŮTOK[l/s]–RYCHL[m/s]			

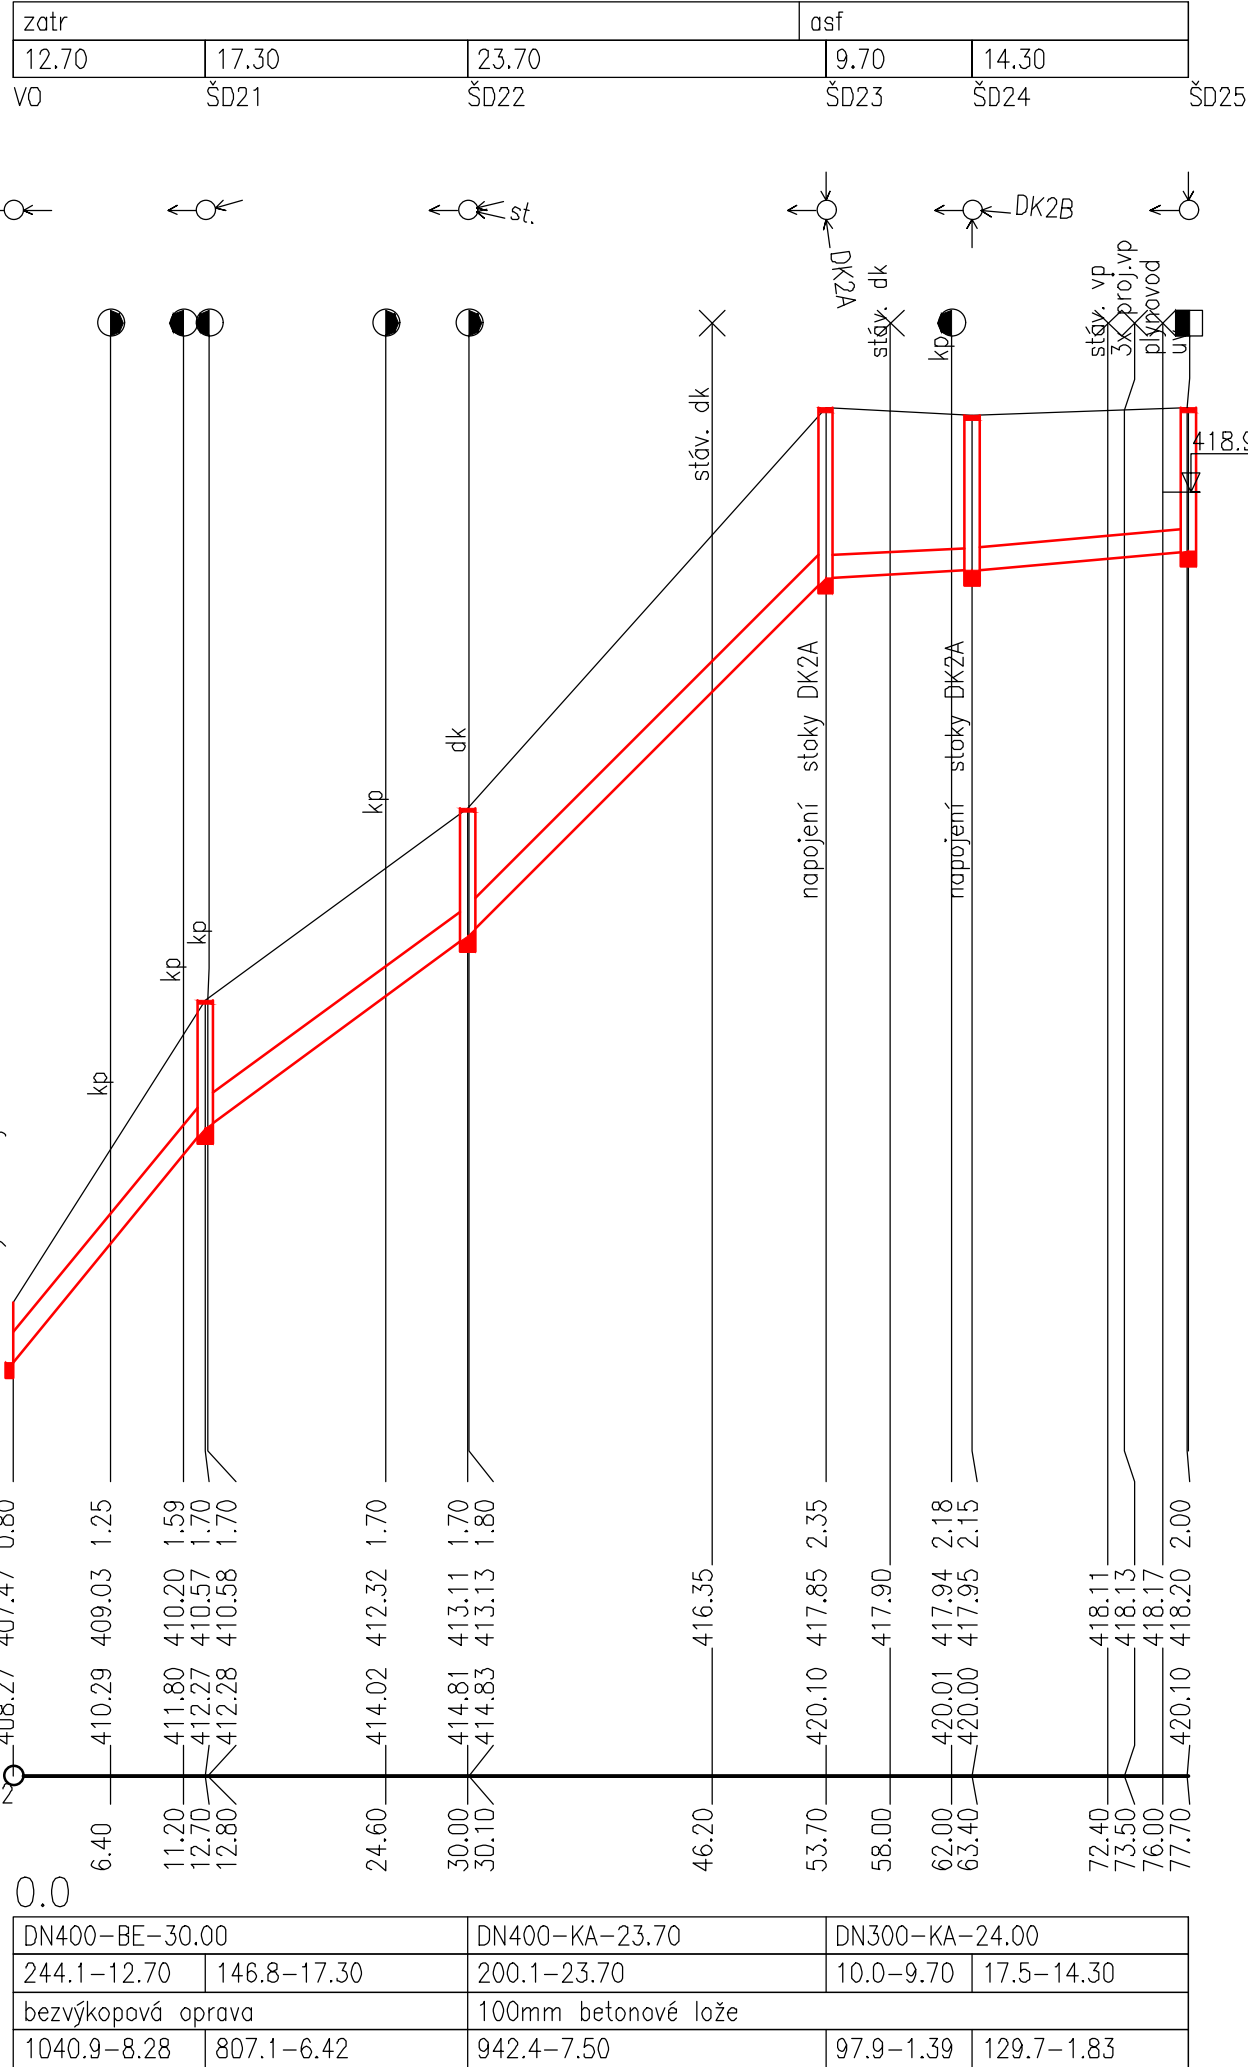

DRUH POVRCHU
VZDÁLENOSTI ŠACHET
OZNAČENÍ ŠACHET

SMĚROVÉ POMĚRY

MĚŘITKA 1:500/100

Podélný profil
dešť.stoka DK2A

HLOUBKA VÝKOPU

KÓTA DNA POTRUBÍ

KÓTA PŮVODNÍHO TERÉNU

SROVNÁVACÍ ROVINA

STANIČENÍ [km/m]			
PROFIL[mm]–MAT–DĚLKA[m]			
SKLON[promile]–DĚLKA[m]			
ULOŽENÍ			
KAP.PRŮTOK[l/s]–RYCHL[m/s]			

