


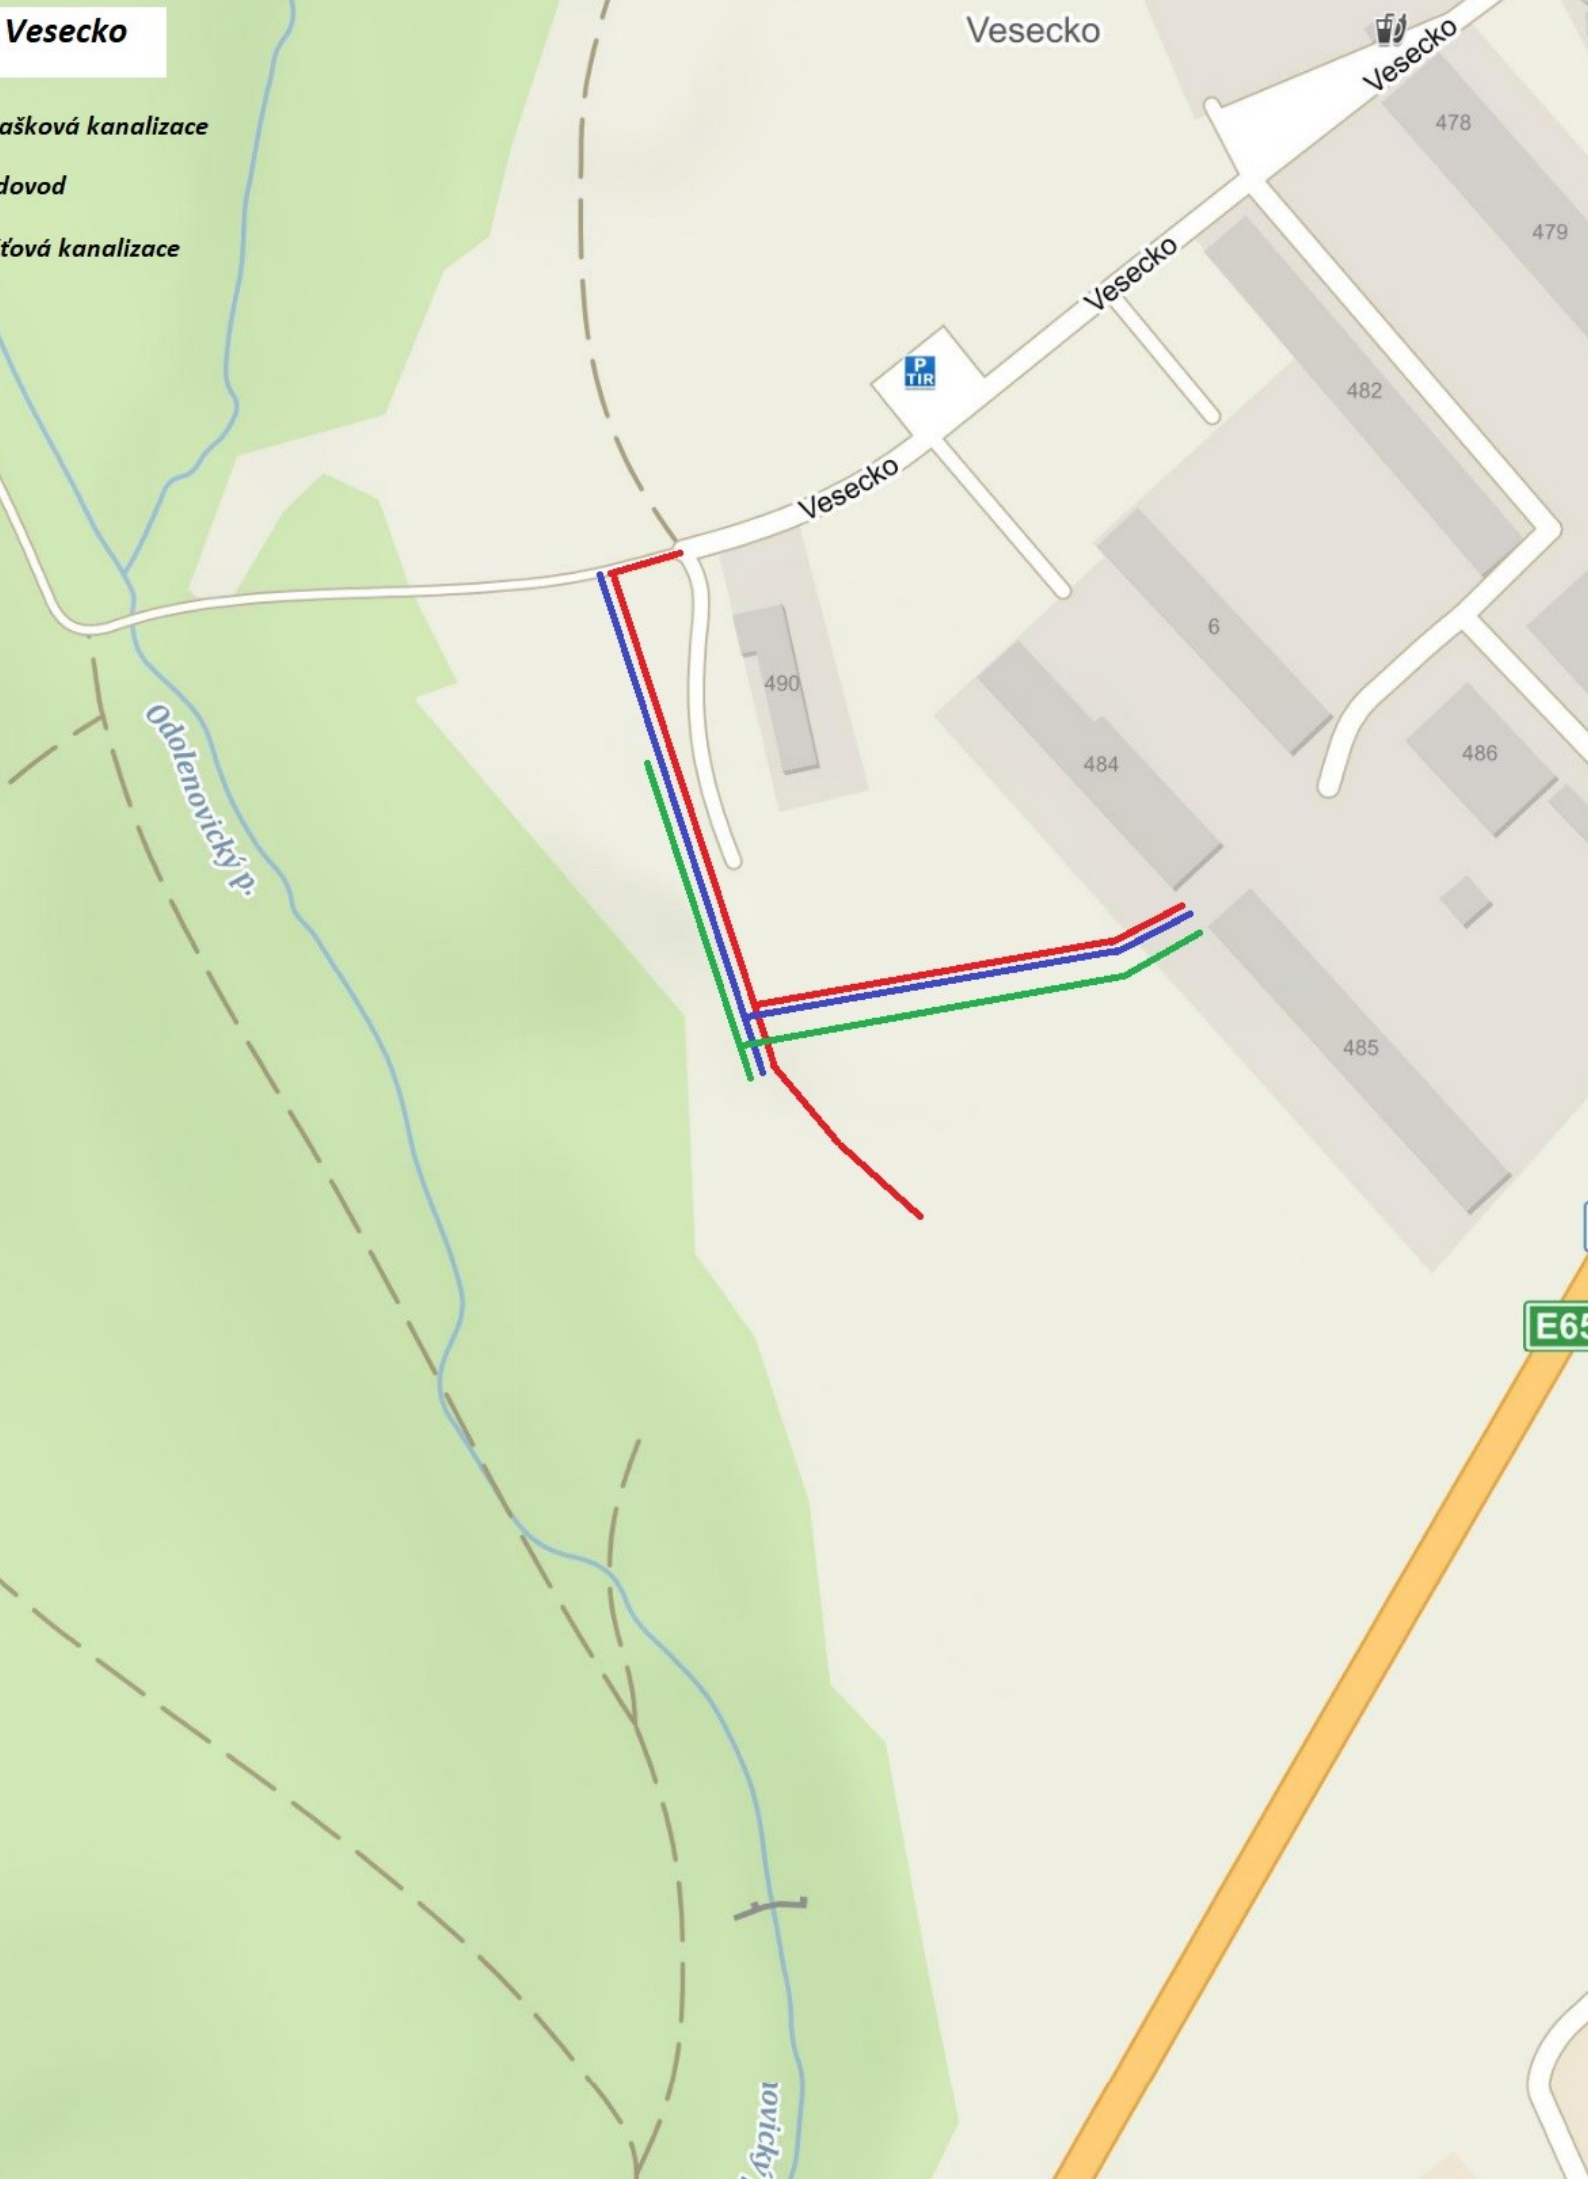

Vesecko

ašková kanalizace

dovod

ťová kanalizace

Vesecko

Vesecko

478

479

Vesecko

482

6

490

484

486

485

Odolenovický p.

E65