

VÝKAZ DOSAVADNÍHO A NOVÉHO STAVU ÚDAJŮ KATASTRU NEMOVITOSTÍ

Dosavadní stav			Nový stav												
Označení pozemku parc. číslem	Výměra parcely		Druh pozemku	Označení pozemku parc. číslem	Výměra parcely		Druh pozemku	Typ stavby	Zpús. určení výměr	Porovnání se stavem evidence právních vztahů					
	ha	m ²			Způsob využití	ha				m ²	Způsob využití	Způsob využití	Díl přechází z pozemku označeného v	Číslo listu vlastnictví	Výměra dílu
										katastru nemovitostí	dřívější poz. evidenci		ha	m ²	
89/1	4	14	zahrada	89/1	4	14	zahrada		0	89/1			15	4	14
89/2	4	29	zahrada	89/2	4	29	zahrada		0	89/2			112	4	29
102/1	*1)	10	32	zahrada	102/1	11	33	zahrada		0	102/1		10001	11	33
102/2		13	85	zahrada	102/2	6	37	zahrada	2	102/2			325	6	37
					102/7	5	30	zahrada	0	102/2			325	5	30
					102/8	2	18	zahrada	0	102/2			325	2	18
148/2		29	53	ostat. pl. ostat. komunikace	148/2	29	53	ostat. pl. ostat. komunikace	0	148/2			248	29	53
1726/1	3	49	29	ostat. pl. dráha	1726/1	3	49	29	0	1726/1			68	3	49
*1)	4	11	42			4	12	43							


*1) Návrh na změnu výměry p. č. podle §37 odst. 1 písmeno b) vyhl. č. 357/2013 Sb.

Výkaz údajů o bonitovaných půdně ekologických jednotkách (BPEJ) k parcelám nového stavu

Parcelní číslo podle		Kód BPEJ	Výměra		BPEJ na dílu parcely	Parcelní číslo podle		Kód BPEJ	Výměra		BPEJ na dílu parcely
katastru nemovitostí	zjednodušené evidence		ha	m ²		katastru nemovitostí	zjednodušené evidence		ha	m ²	
89/1		75500	4	14		102/2		75500	6	37	
89/2		75500	4	29		102/7		75500	5	30	
102/1		75500	11	33		102/8		75500	2	18	

Zpřesnění geometrického a polohového určení pozemků podle § 50 odst. 1 písm. a) katastrálního zákona navržené v tomto geometrickém plánu lze v katastru nemovitostí provést jen na základě souhlasného prohlášení.

GEOMETRICKÝ PLÁN pro rozdělení pozemku, vlastníky zpřesněné hranice pozemku		Geometrický plán ověřil úředně oprávněný zeměměřický inženýr		Stejnopis ověřil úředně oprávněný zeměměřický inženýr	
		Jméno, příjmení: Ing. Václav Vít		Jméno, příjmení: Ing. Václav Vít	
		Číslo položky seznamu úředně oprávněných zeměměřických inženýrů 1747/97		Číslo položky seznamu úředně oprávněných zeměměřických inženýrů 1747/97	
		Dne: 13.9.2022 Číslo: 161/2022		Dne: 27.9.2022 Číslo: 206/2022	
		Náležitostmi a přesností odpovídá právním předpisům.		Tento stejnopis odpovídá geometrickému plánu v elektronické podobě uloženému v dokumentaci katastrálního úřadu.	
Vyhotovitel: Ing. Vítová Alena Dobrá Voda 7, Jablonec n. N.		Katastrální úřad souhlasí s očíslováním parcel. Ing. Andrea Klovřzová KU pro Liberecký kraj KP Jablonec nad Nisou PGP 1019/2022-50 2022.09.21 12:06:00 +02'00'		Ověření stejnopisu geometrického plánu v listinné podobě. 	
Číslo plánu: 330-72/2022 Okres: Jablonec nad Nisou Obec: Lišný Kat. území: Lišný Mapový list: Tu 1-4/14 Dosavadním vlastníkům pozemků byla poskytnuta možnost seznámit se v terénu s průběhem navrhovaných nových hranic, které byly označeny předepsaným způsobem. plot.sl., obruba					

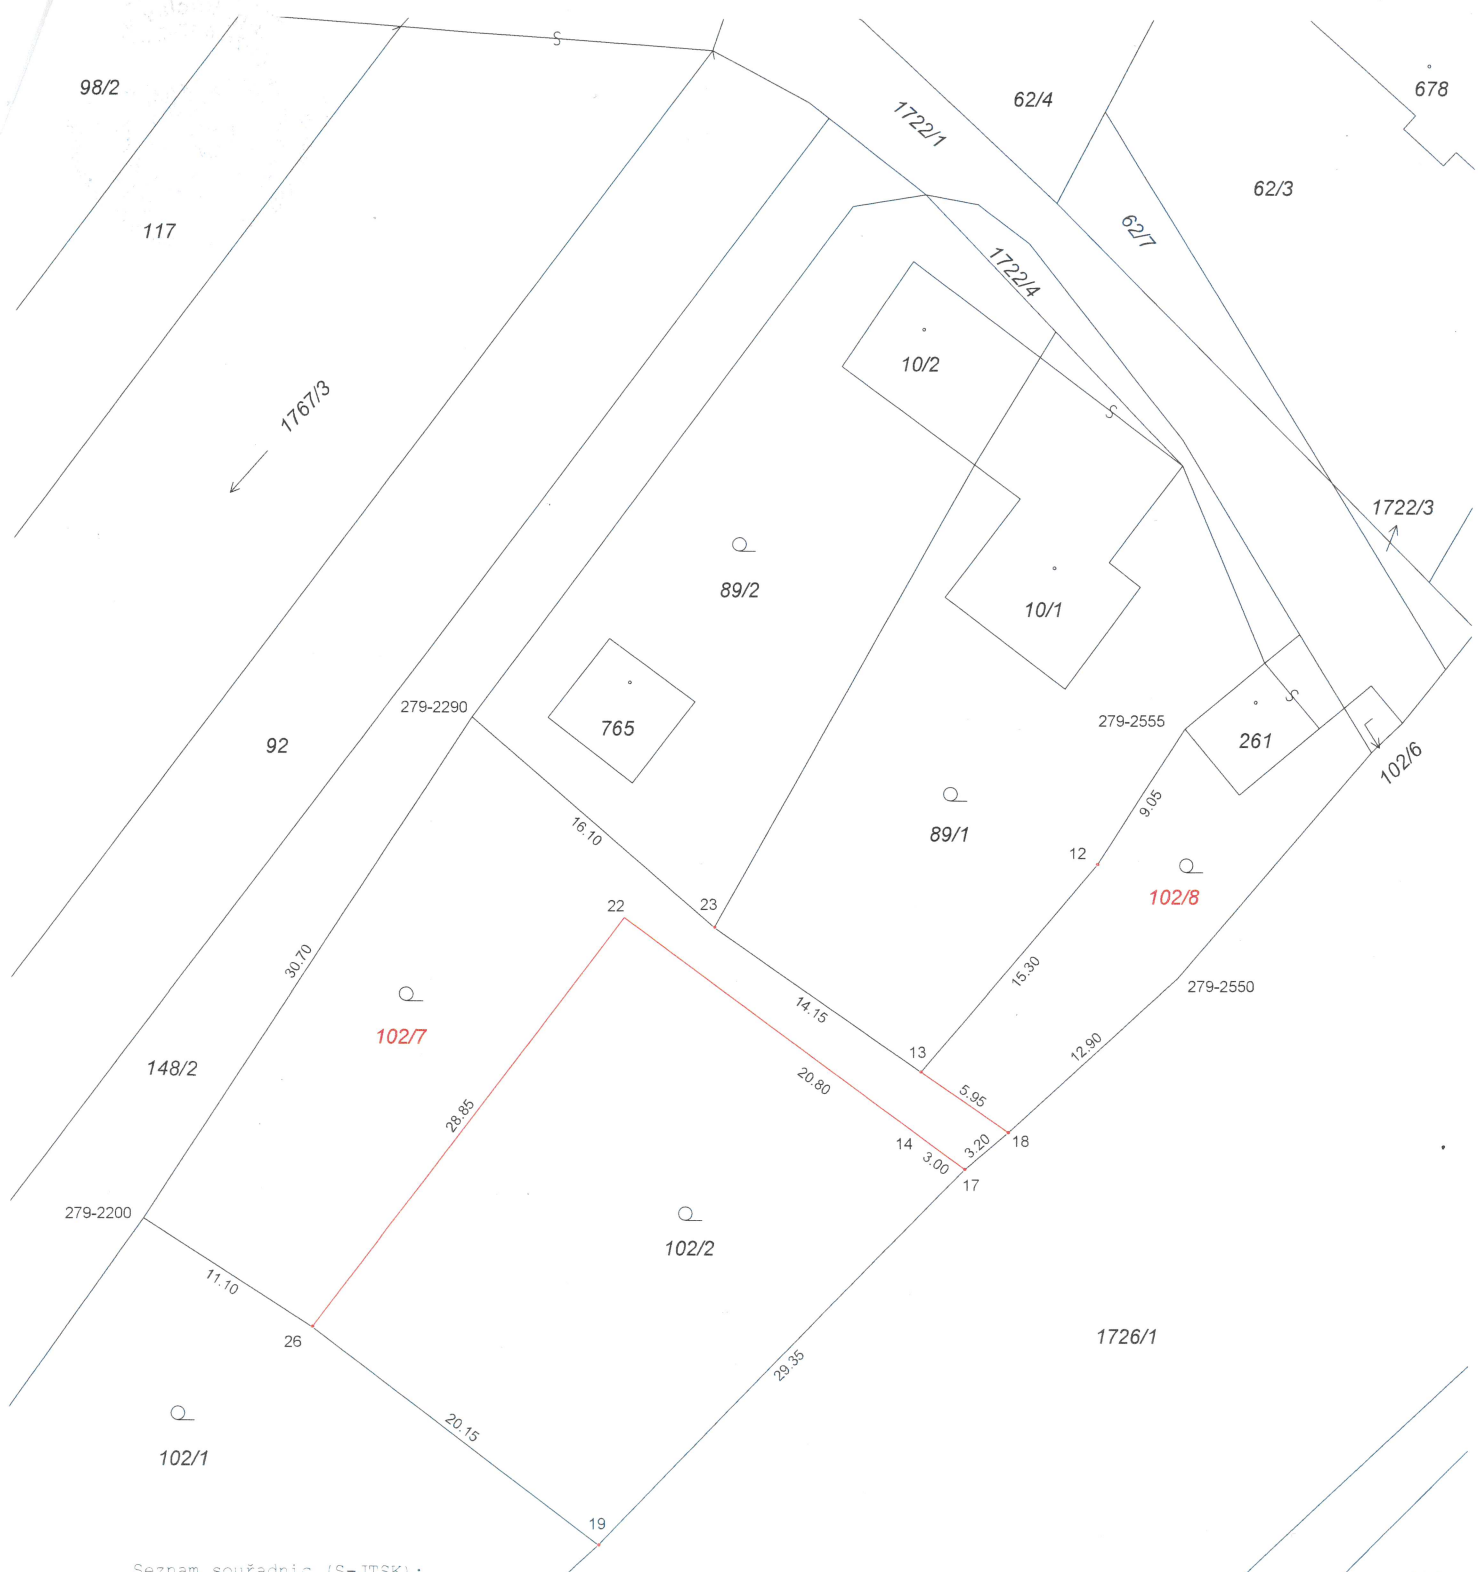

Seznam souřadnic (S-JTSK):

Souřadnice pro zápis do KN

Číslo bodu	Y	X	kk
279-2200	678835.43	988567.75	8
279-2290	678817.21	988539.52	8
279-2550	678777.53	988554.08	8
279-2555	678777.22	988540.11	8
12	678782.10	988547.72	3
13	678791.91	988559.42	3
14	678791.88	988563.09	3
17	678789.45	988564.88	3
18	678787.02	988562.80	3
19	678809.89	988585.96	3
22	678808.63	988550.77	3
23	678803.52	988551.31	3
26	678825.95	988573.83	3

Souřadnice určené měřením

Y	X	Poznámka
678834.82	988567.13	plot.sl.
678816.81	988542.27	podezdívka pl.sl.
		kolík
		barva
		plot.sl.
		plot.sl.
		plot.sl.
		obruba, barva
		obruba, barva
		plot.sl.
		plot.sl.
		plot.sl.
		plot.sl.

Souřadnice bodů na dosavadní hranici pozemku určené měřením v terénu budou pro zápis do katastru nemovitostí upraveny podle dosavadního určení hranice lomovými body s kódem charakteristiky kvality souřadnic vyšším než 3. Důvodem je nerealizované zpřesnění této hranice, ke kterému je nutné doložit listinu prokazující shodu vlastníků na jejím průběhu (§ 50 odst. 1 písm. a) katastrálního zákona).