



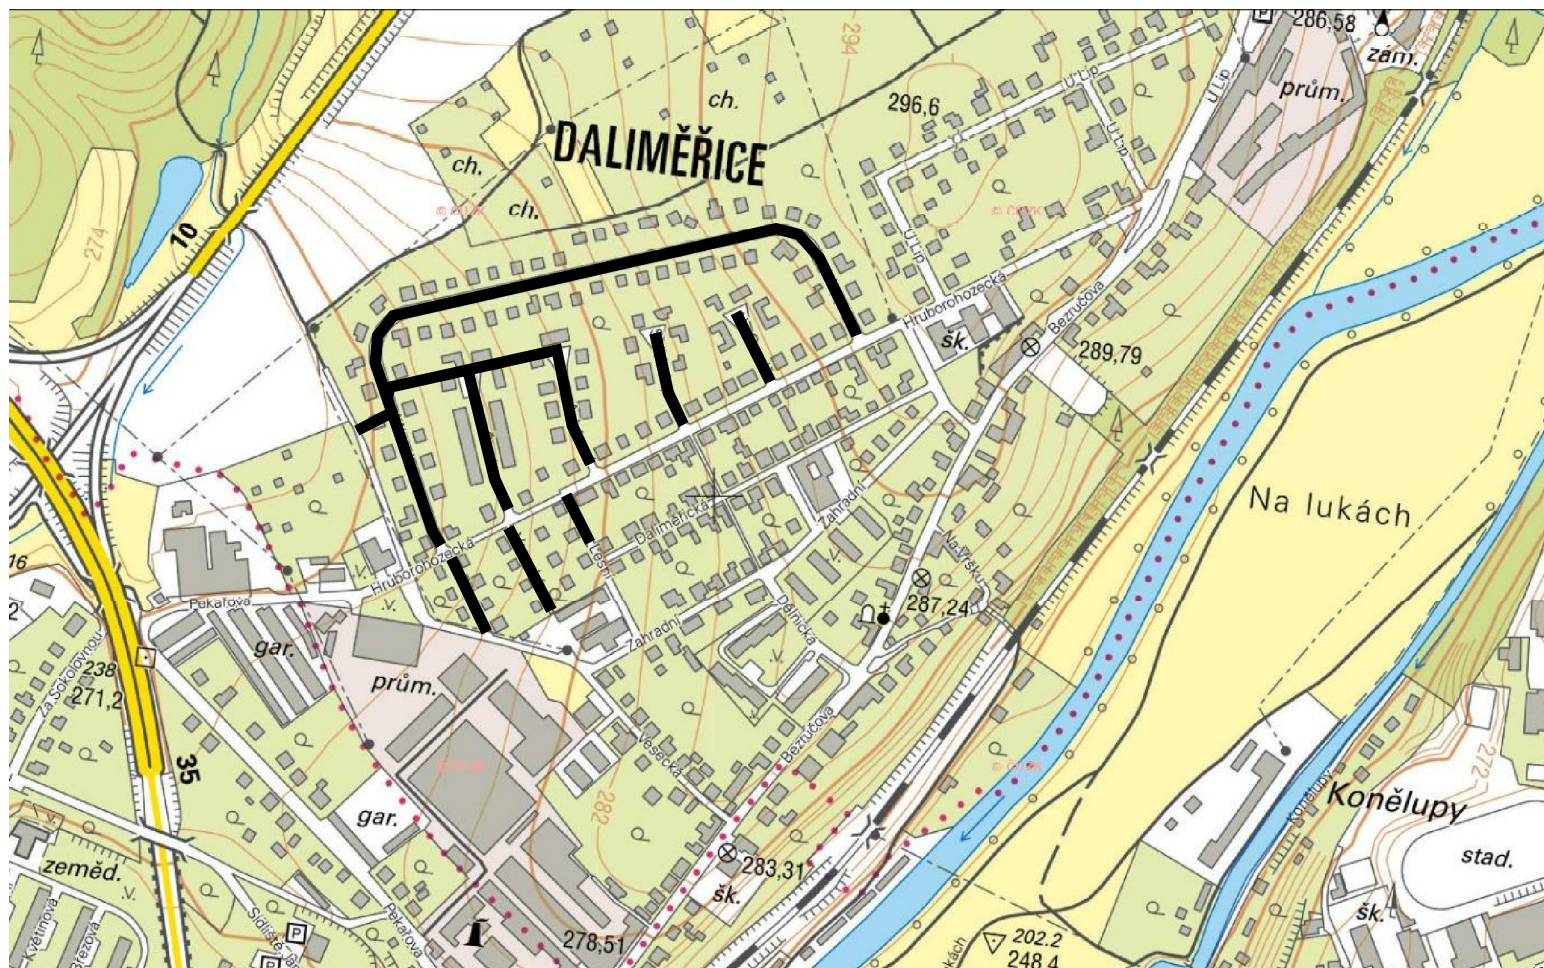

OBNOVOVANÉ VODOVODNÍ ŘADY A KANALIZAČNÍ STOKY

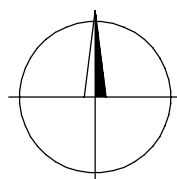

	ING. PETR ČEPICKÝ V&K ENGINEERING PROJEKTOVÁ PŘÍPRAVA A VEDENÍ VODOHOSPODÁŘSKÝCH STAVEB	Vejrichova 272, 511 01 Turnov tel. 606 465 721 petr.cepicky@gmail.com	
Zodpovědný projektant:	ING. PETR ČEPICKÝ		
Vypracoval:	ING. PETR ČEPICKÝ		
Stavebník:	VODOHOSPODÁŘSKÉ SDRUŽENÍ TURNOV ANTONÍNA DVOŘÁKA 287, 51101 TURNOV	Stupeň dokumentace: DSP/DPS	Měřítko: 1:10 000
Název akce:	TURNOV - DALIMĚŘICE, UL. MÍROVÁ, ČISTÁ, ACHÁTOVÁ, SOLIDARITY, NA OSADĚ, POLNÍ, VESECKÁ, LESNÍ, OBNOVA VODOVODU A KANALIZACE		Paré č.:
Příloha:	SITUAČNÍ VÝKRES ŠIRŠÍCH VZTAHŮ		Příl. číslo: C.1