



ŘEZ B-B

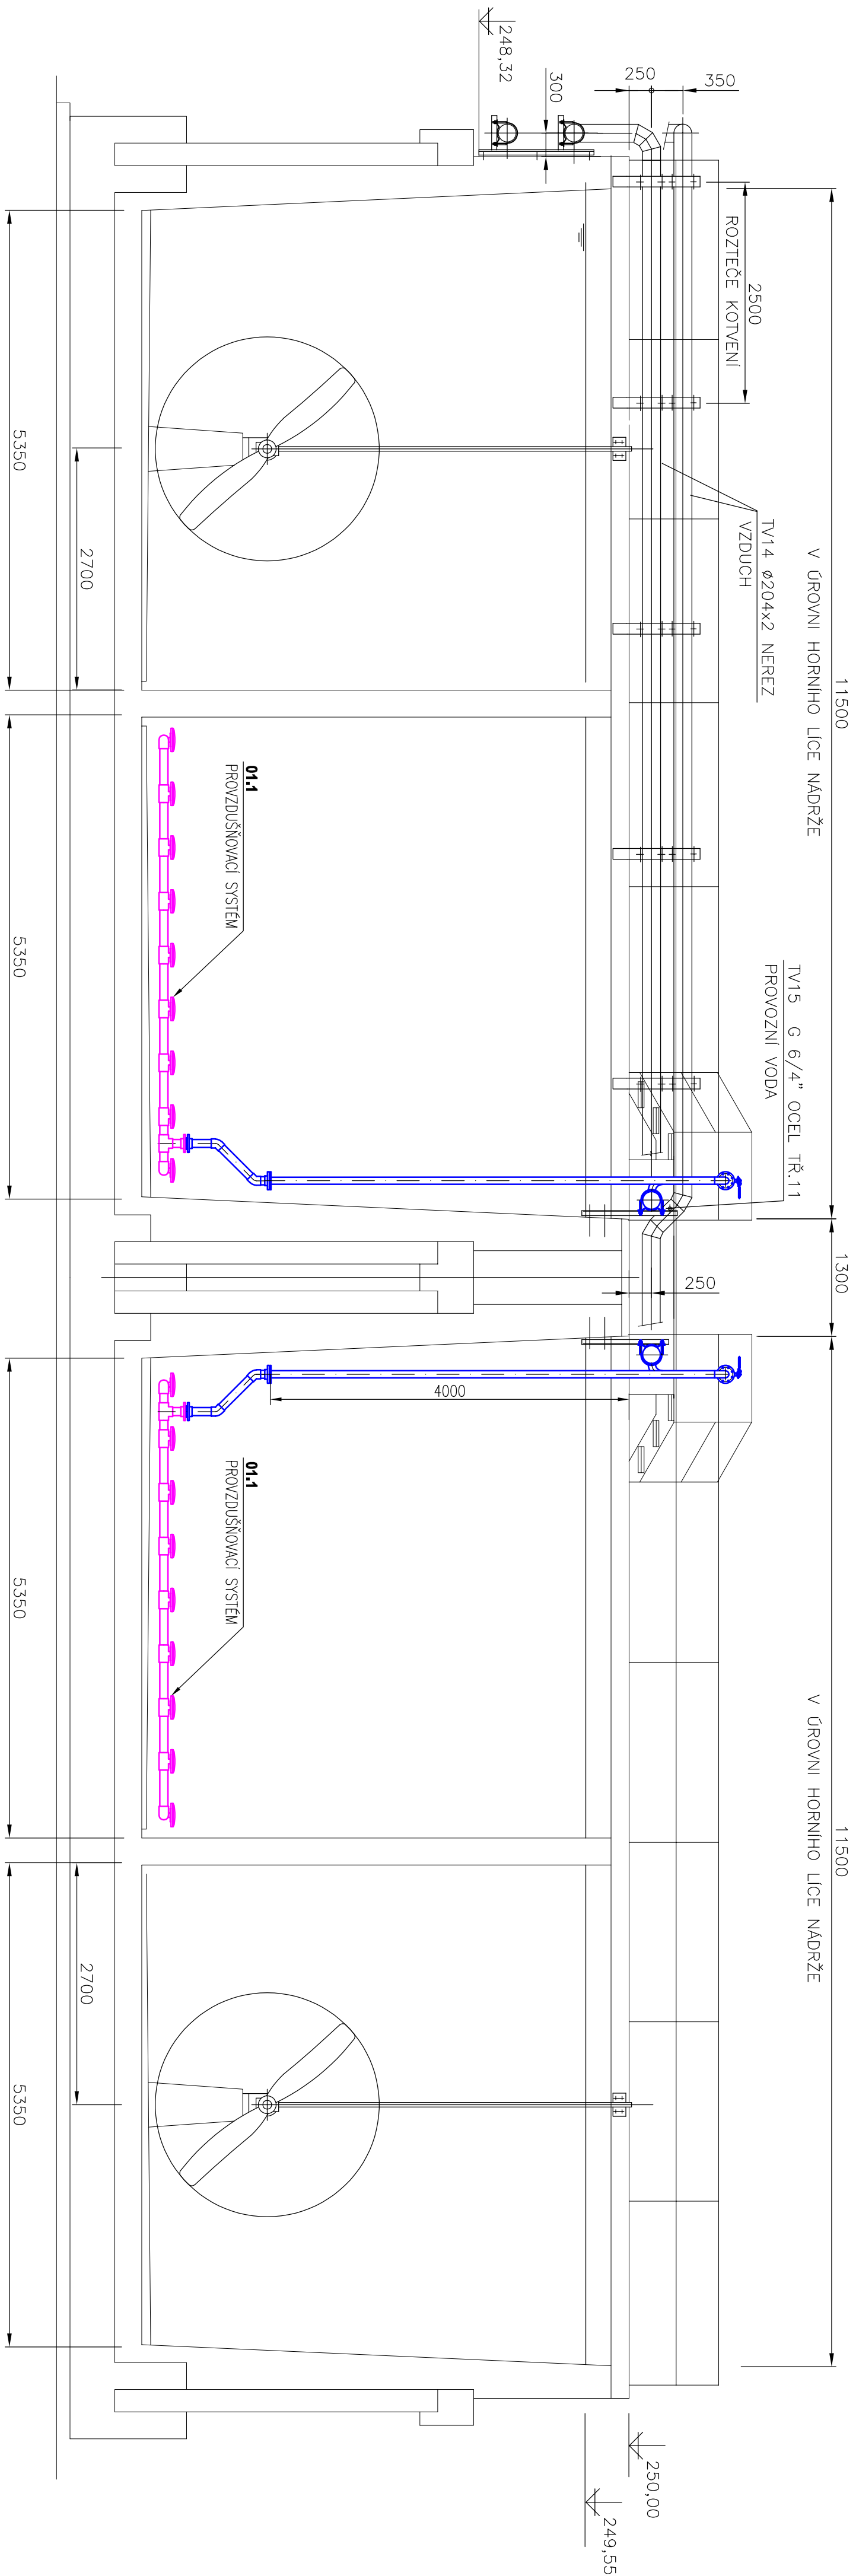

POHLED "P"

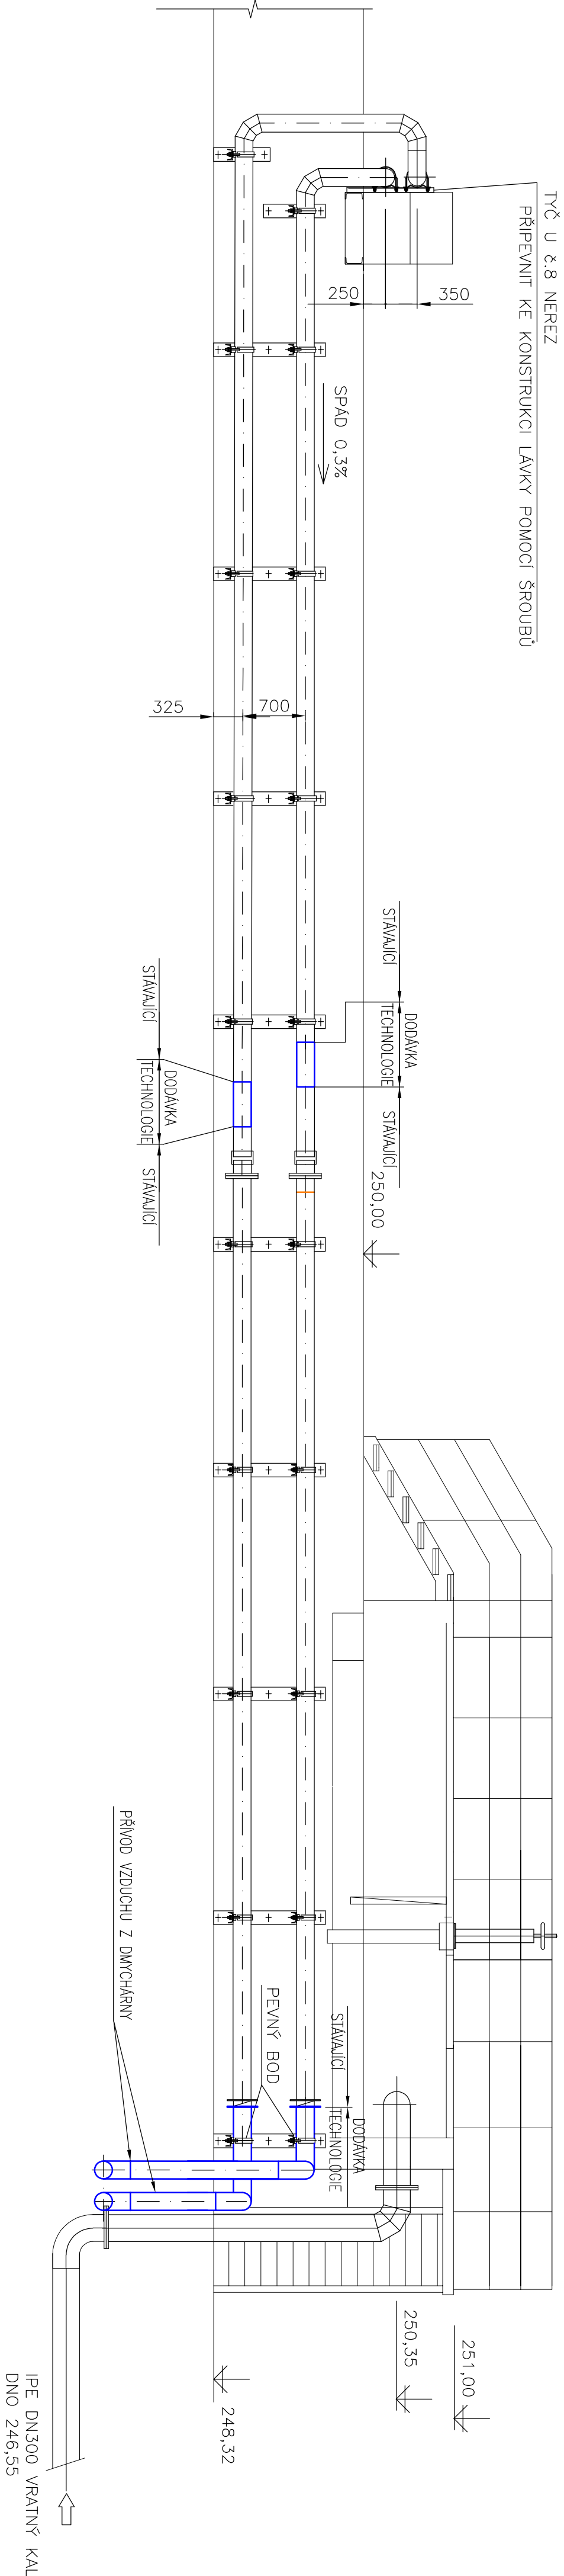

2.				
1.				
Změna	Datum	Schválí	Popis	
Vypracoval	VANĚK		Zadávkové číslo	
Veš. projektant	ING. BORÁN V.		4347	
Kontrola	ING. HÁZ		Datum	03 / 2024
Objednatel: Vodohospodářské sdružení Turnov				
Stavba				
ČOV TURNOV				
OPTIMALIZACE PROVOZUŠNOVACÍHO SYSTÉMU				
A ZDROJE TLAKOVÉHO VZDUCHU				
Qsbn	ŘEZÝ – B–B, POHLED P		Evidenční číslo dokumentace	1030_4347_D.2.1.4

— STÁVAJÍCÍ

— NOVÉ PORUČÍ

— NOVÉ ZAŘÍZENÍ

1030_4347_D.2.1.4

0213-4 - aktivní nadřizky