




PÚDORYS

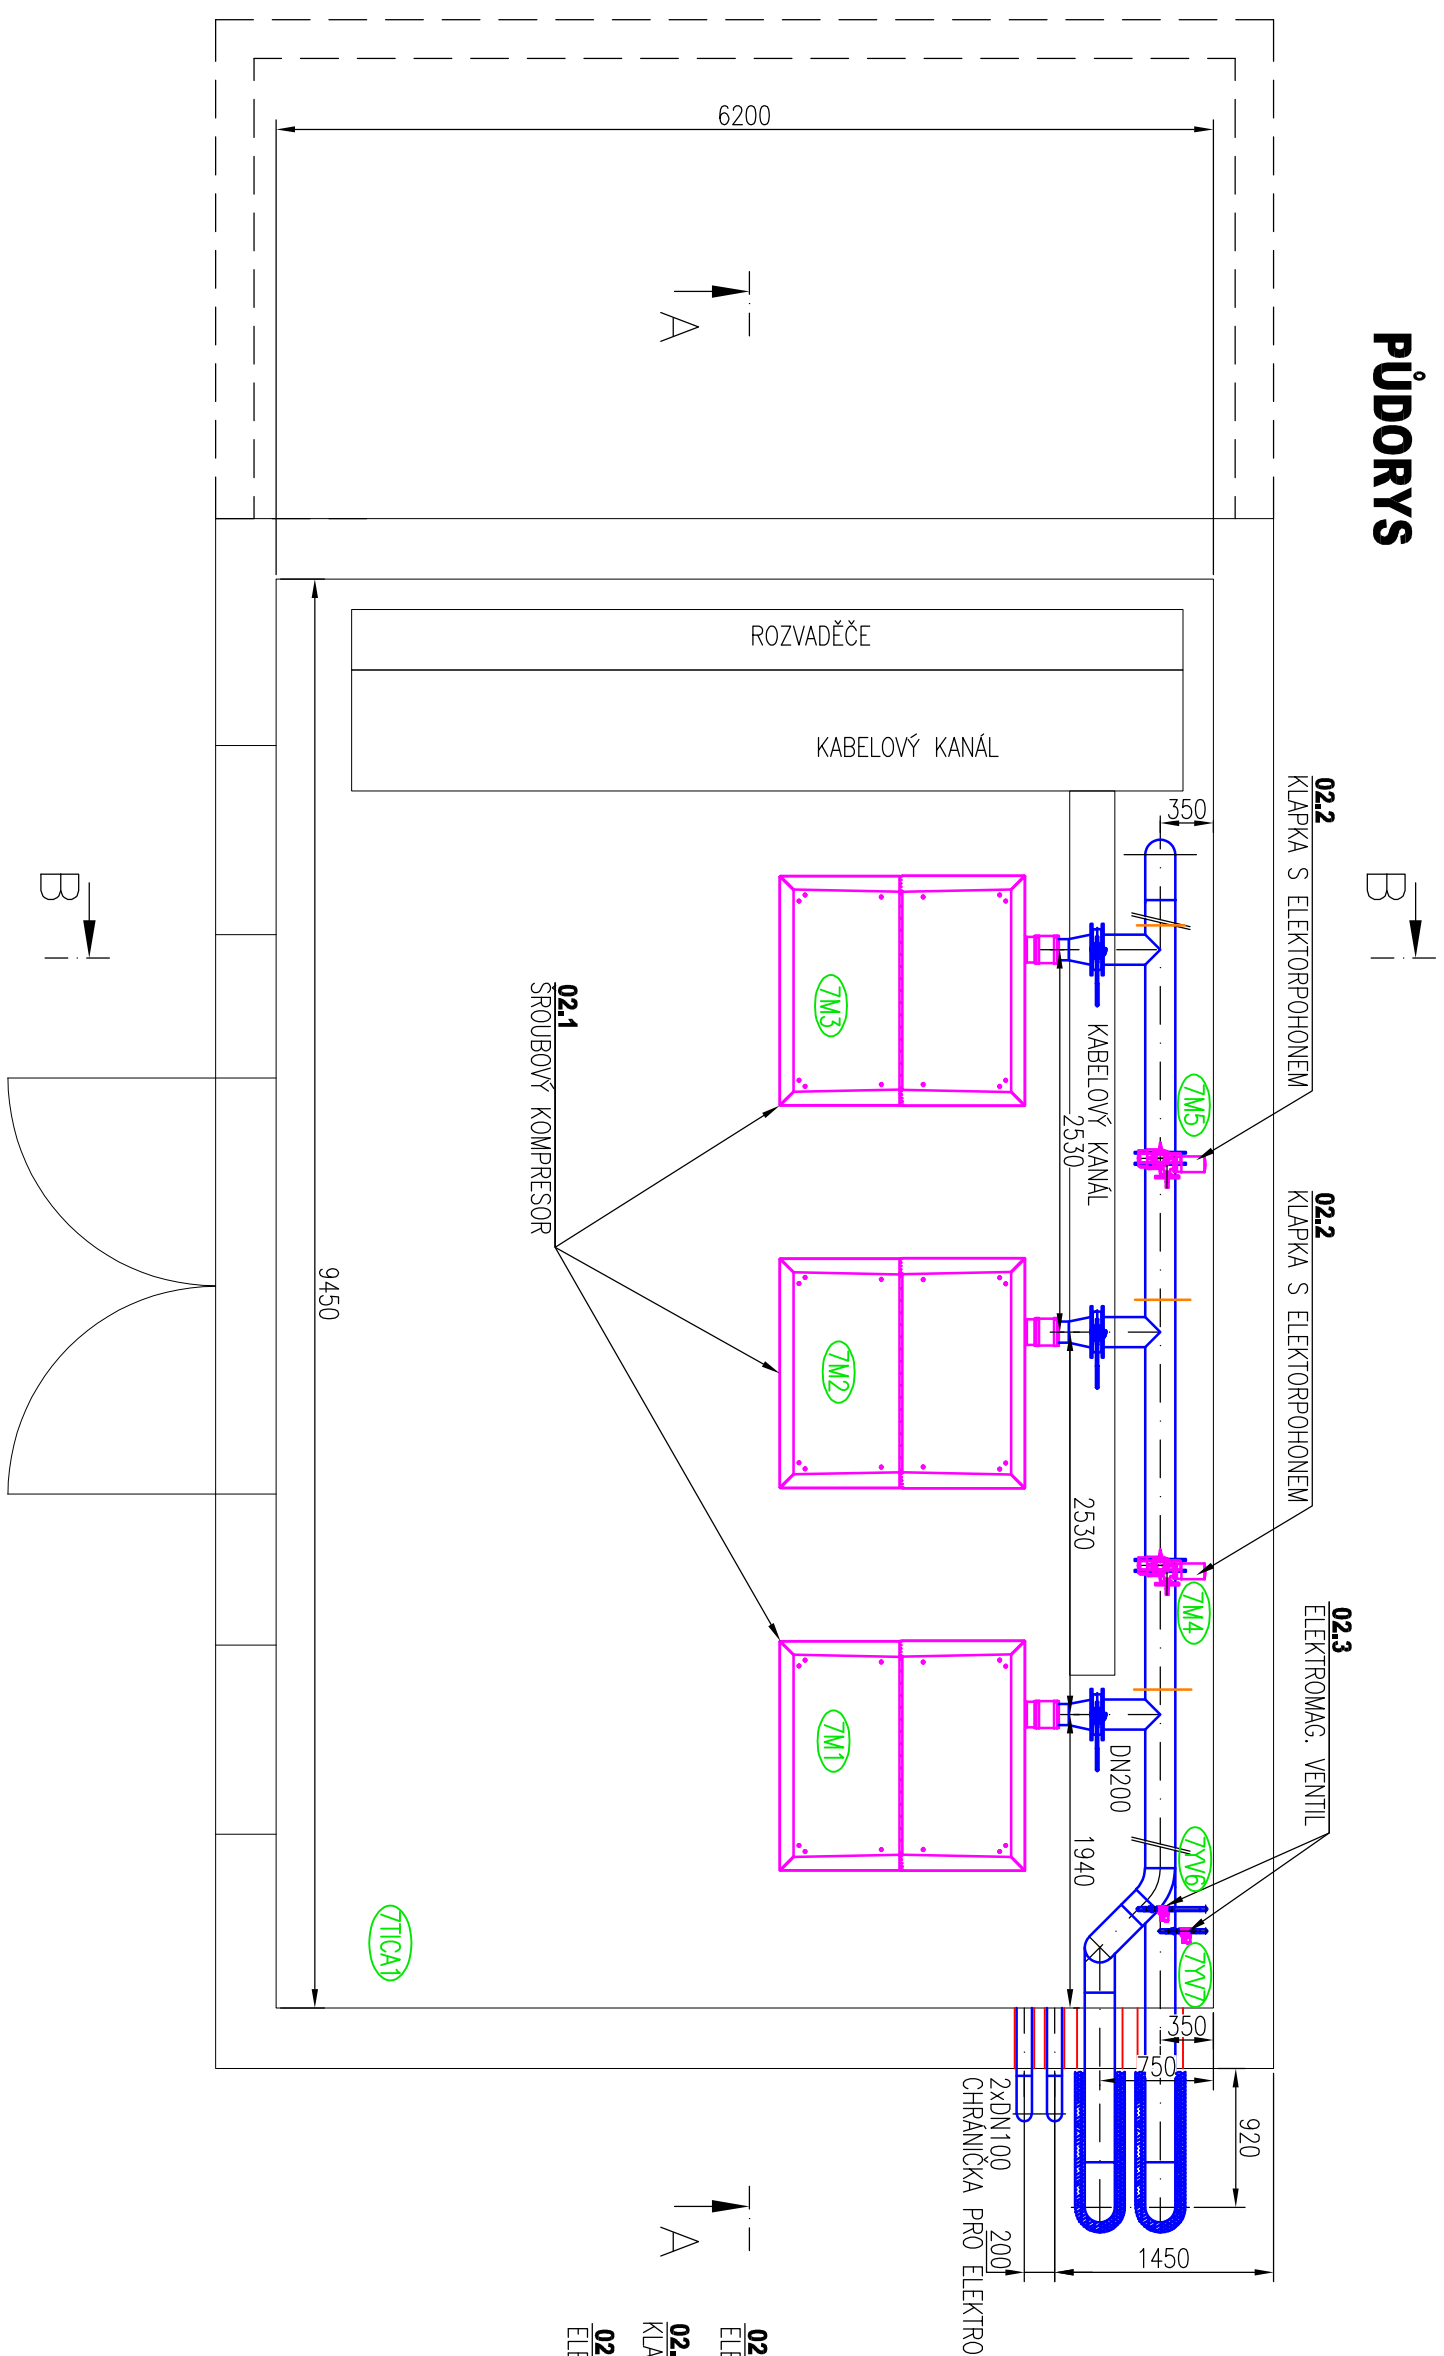

ŘEZ B-B

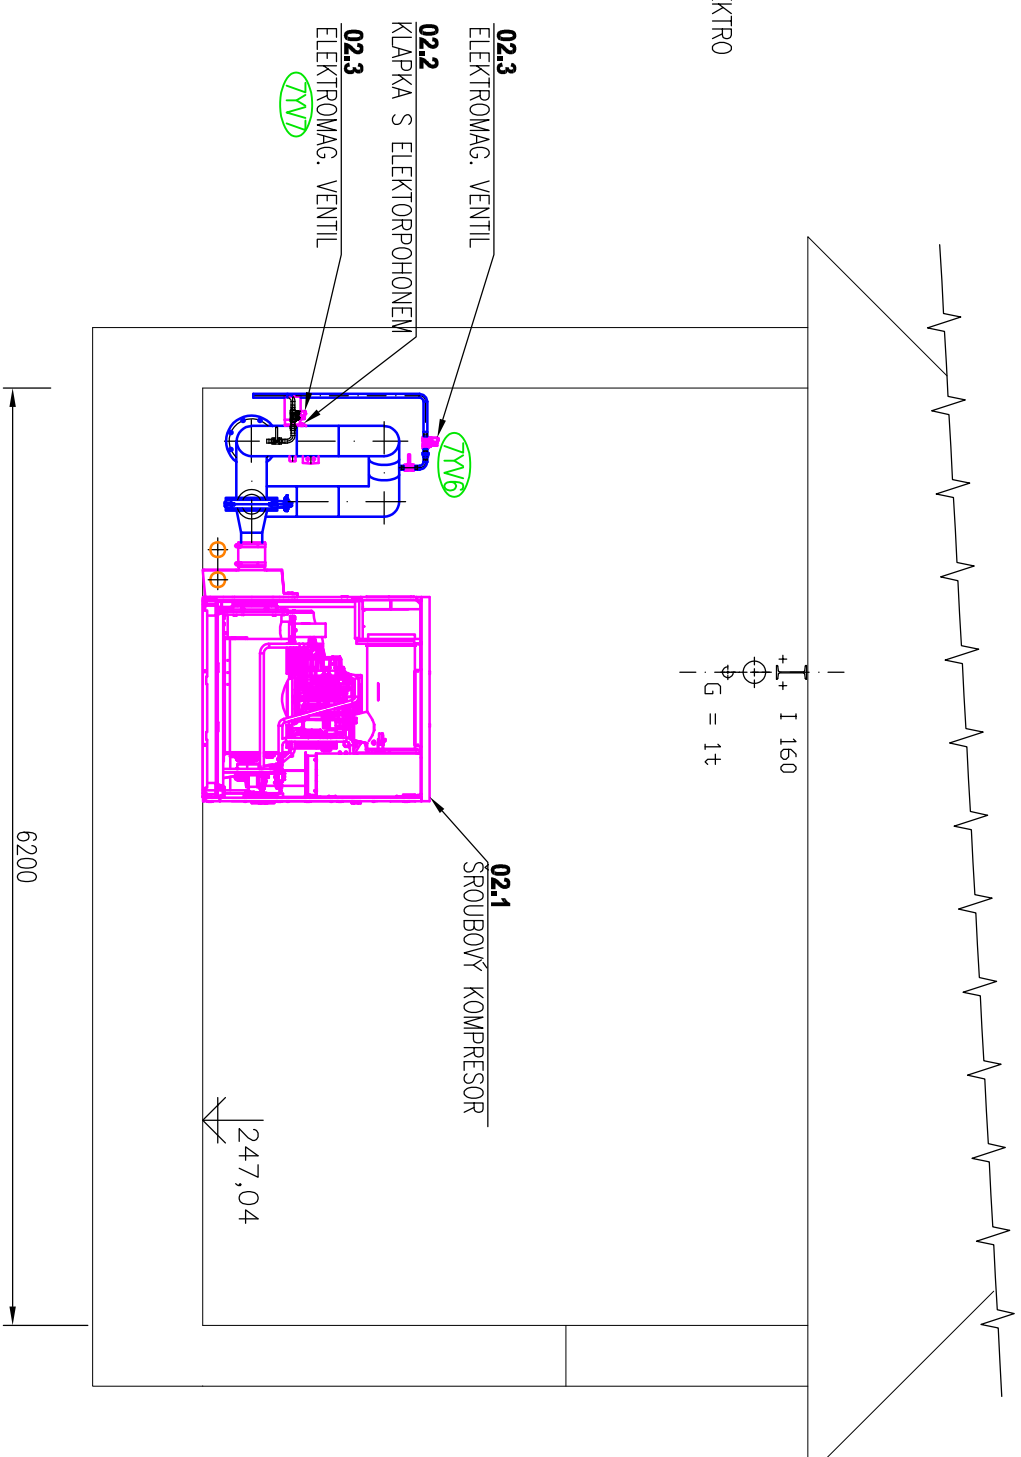

ŘEZ A-A

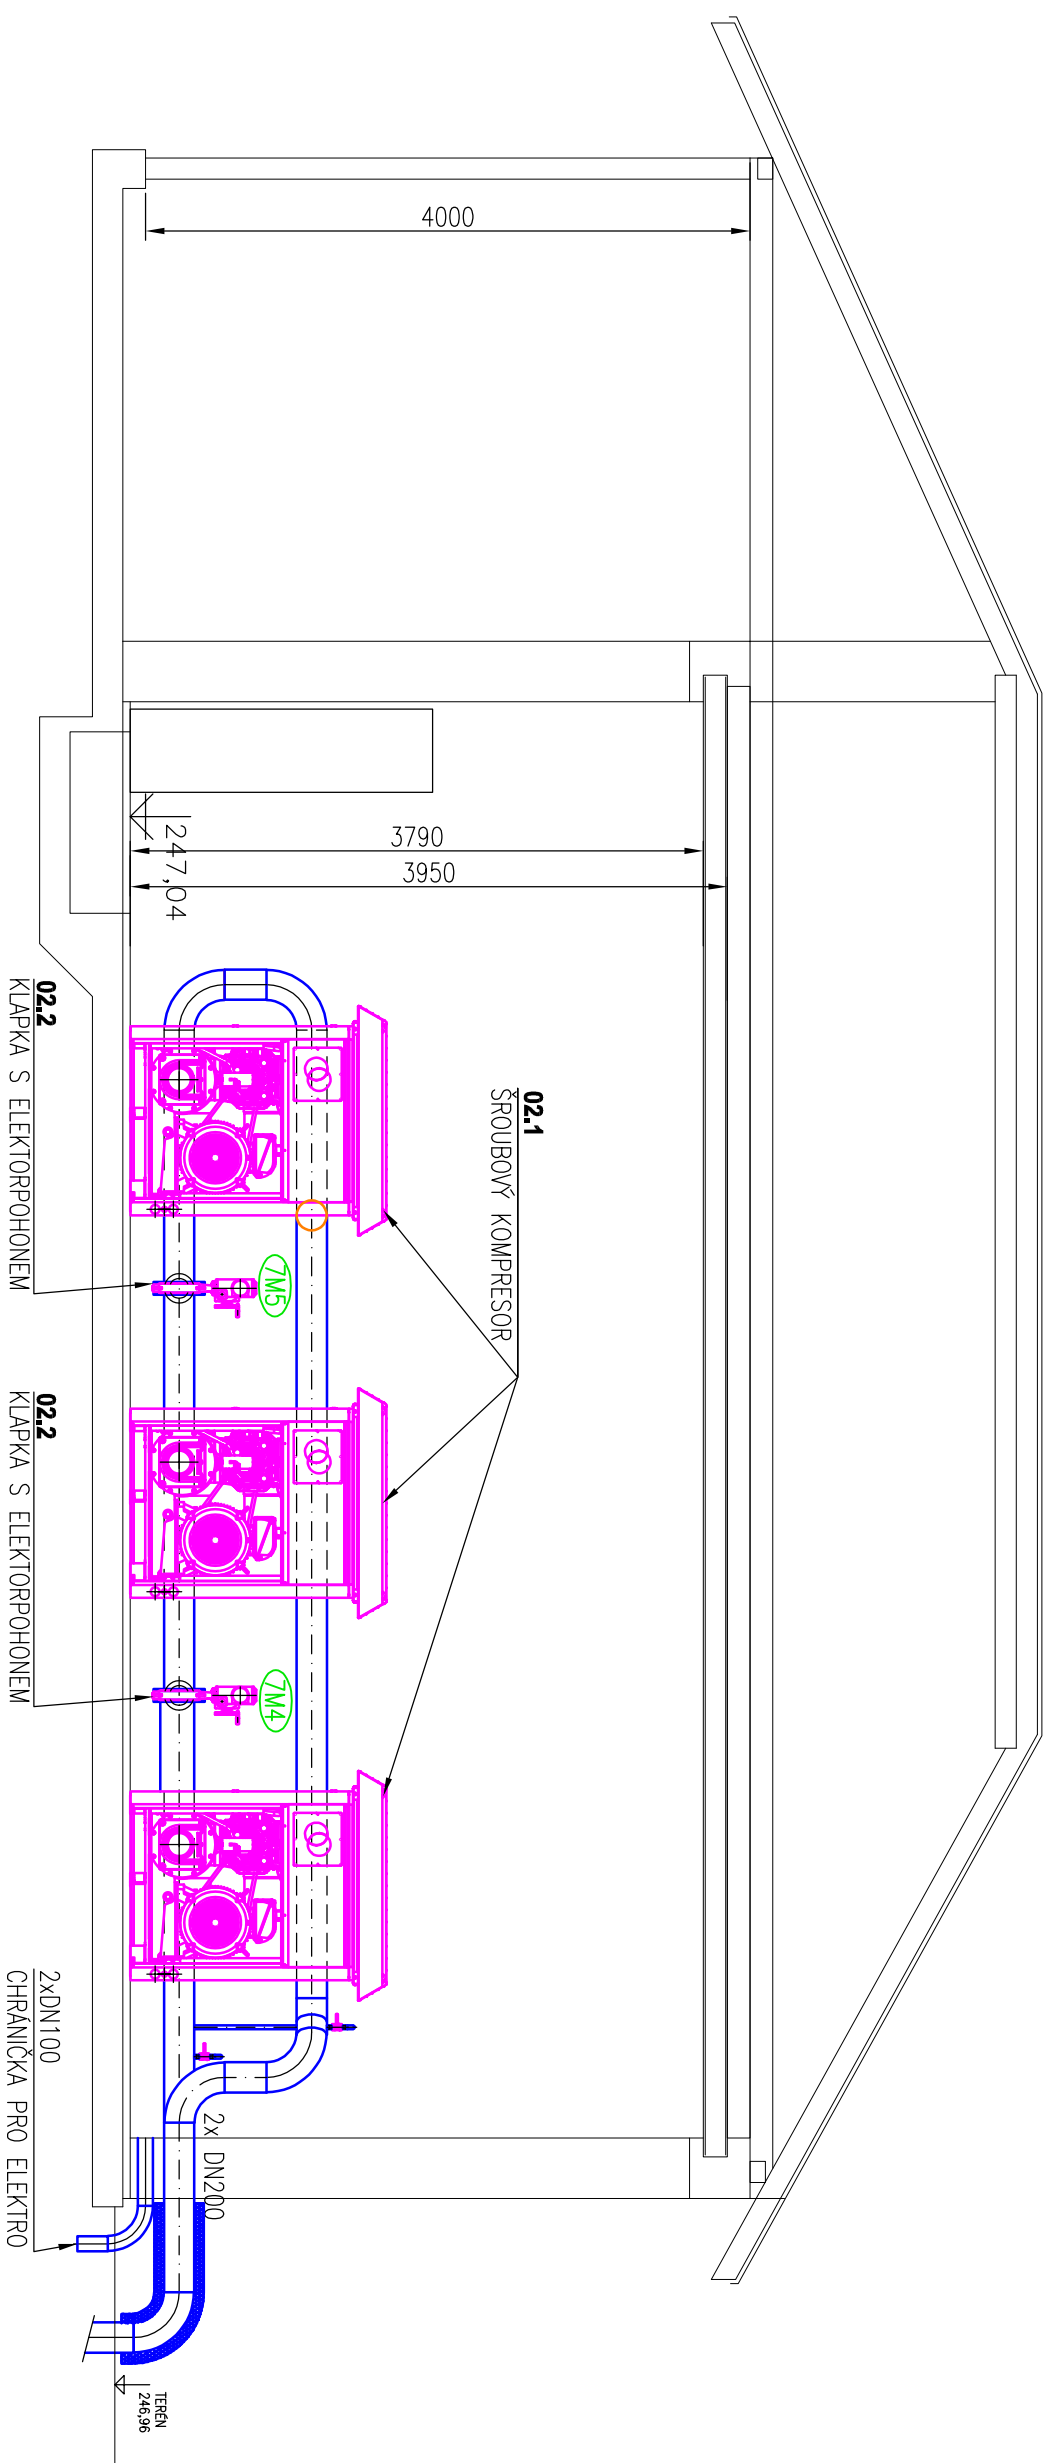

2.					
1.					
Změna	Datum	Schválí			
Vypracoval	VANĚK			Zakázkové číslo 4347	
Ved. projektant	ING. BORÁŇ V.			Datum 03 / 2024	
Kontrola	ING. HAZ				
Objednatel Vodohospodářské sdružení Turnov					
Slovbo	ČOV TURNOV OPTIMALIZACE PROVZDUŠNOVACÍHO SYSTÉMU A ZDROJE TLAKOVÉHO VZDUCHU				
Obsah	DMYCHÁRNA – PŮDORYS, ŘEZY				