

VED.PROJEKTANT	ZODP.PROJEKTANT	VYPRACOVAL	KONTROLOVAL		
ING.PETR VLASÁK		ING.PETR VLASÁK			
OBEC: Lomnice nad Popelkou		KRAJ: Liberecký		FORMÁT: 3 A4	
OBJEDNATEL: Město Lomnice nad Popelkou, Husovo nám.6, 512 51 Lomnice nad Popelkou					
AKCE : Komunikace na p.p.č.3316/1 a dalších Lomnice nad Popelkou					
Příloha: PODÉLNÉ ŘEZY OSAMI VĚTVÍ				ČÍSLO PŘÍLOHY:	ČÍSLO PARÉ:
				D.1.1.3	

VOZOVKA

VĚTEV DO EXTRAVITU

VÝŠKOVÉ POMĚRY

PRŮBĚH NIVELETY

PRŮBĚH PŮV.TERÉNU

PŘÍČNÝ SKLON


VÝŠKA NIVELETY

VÝŠKA PŮV.TERÉNU

SROVN.ROVINA

STANIČENÍ V km

SMĚROVÉ POMĚRY

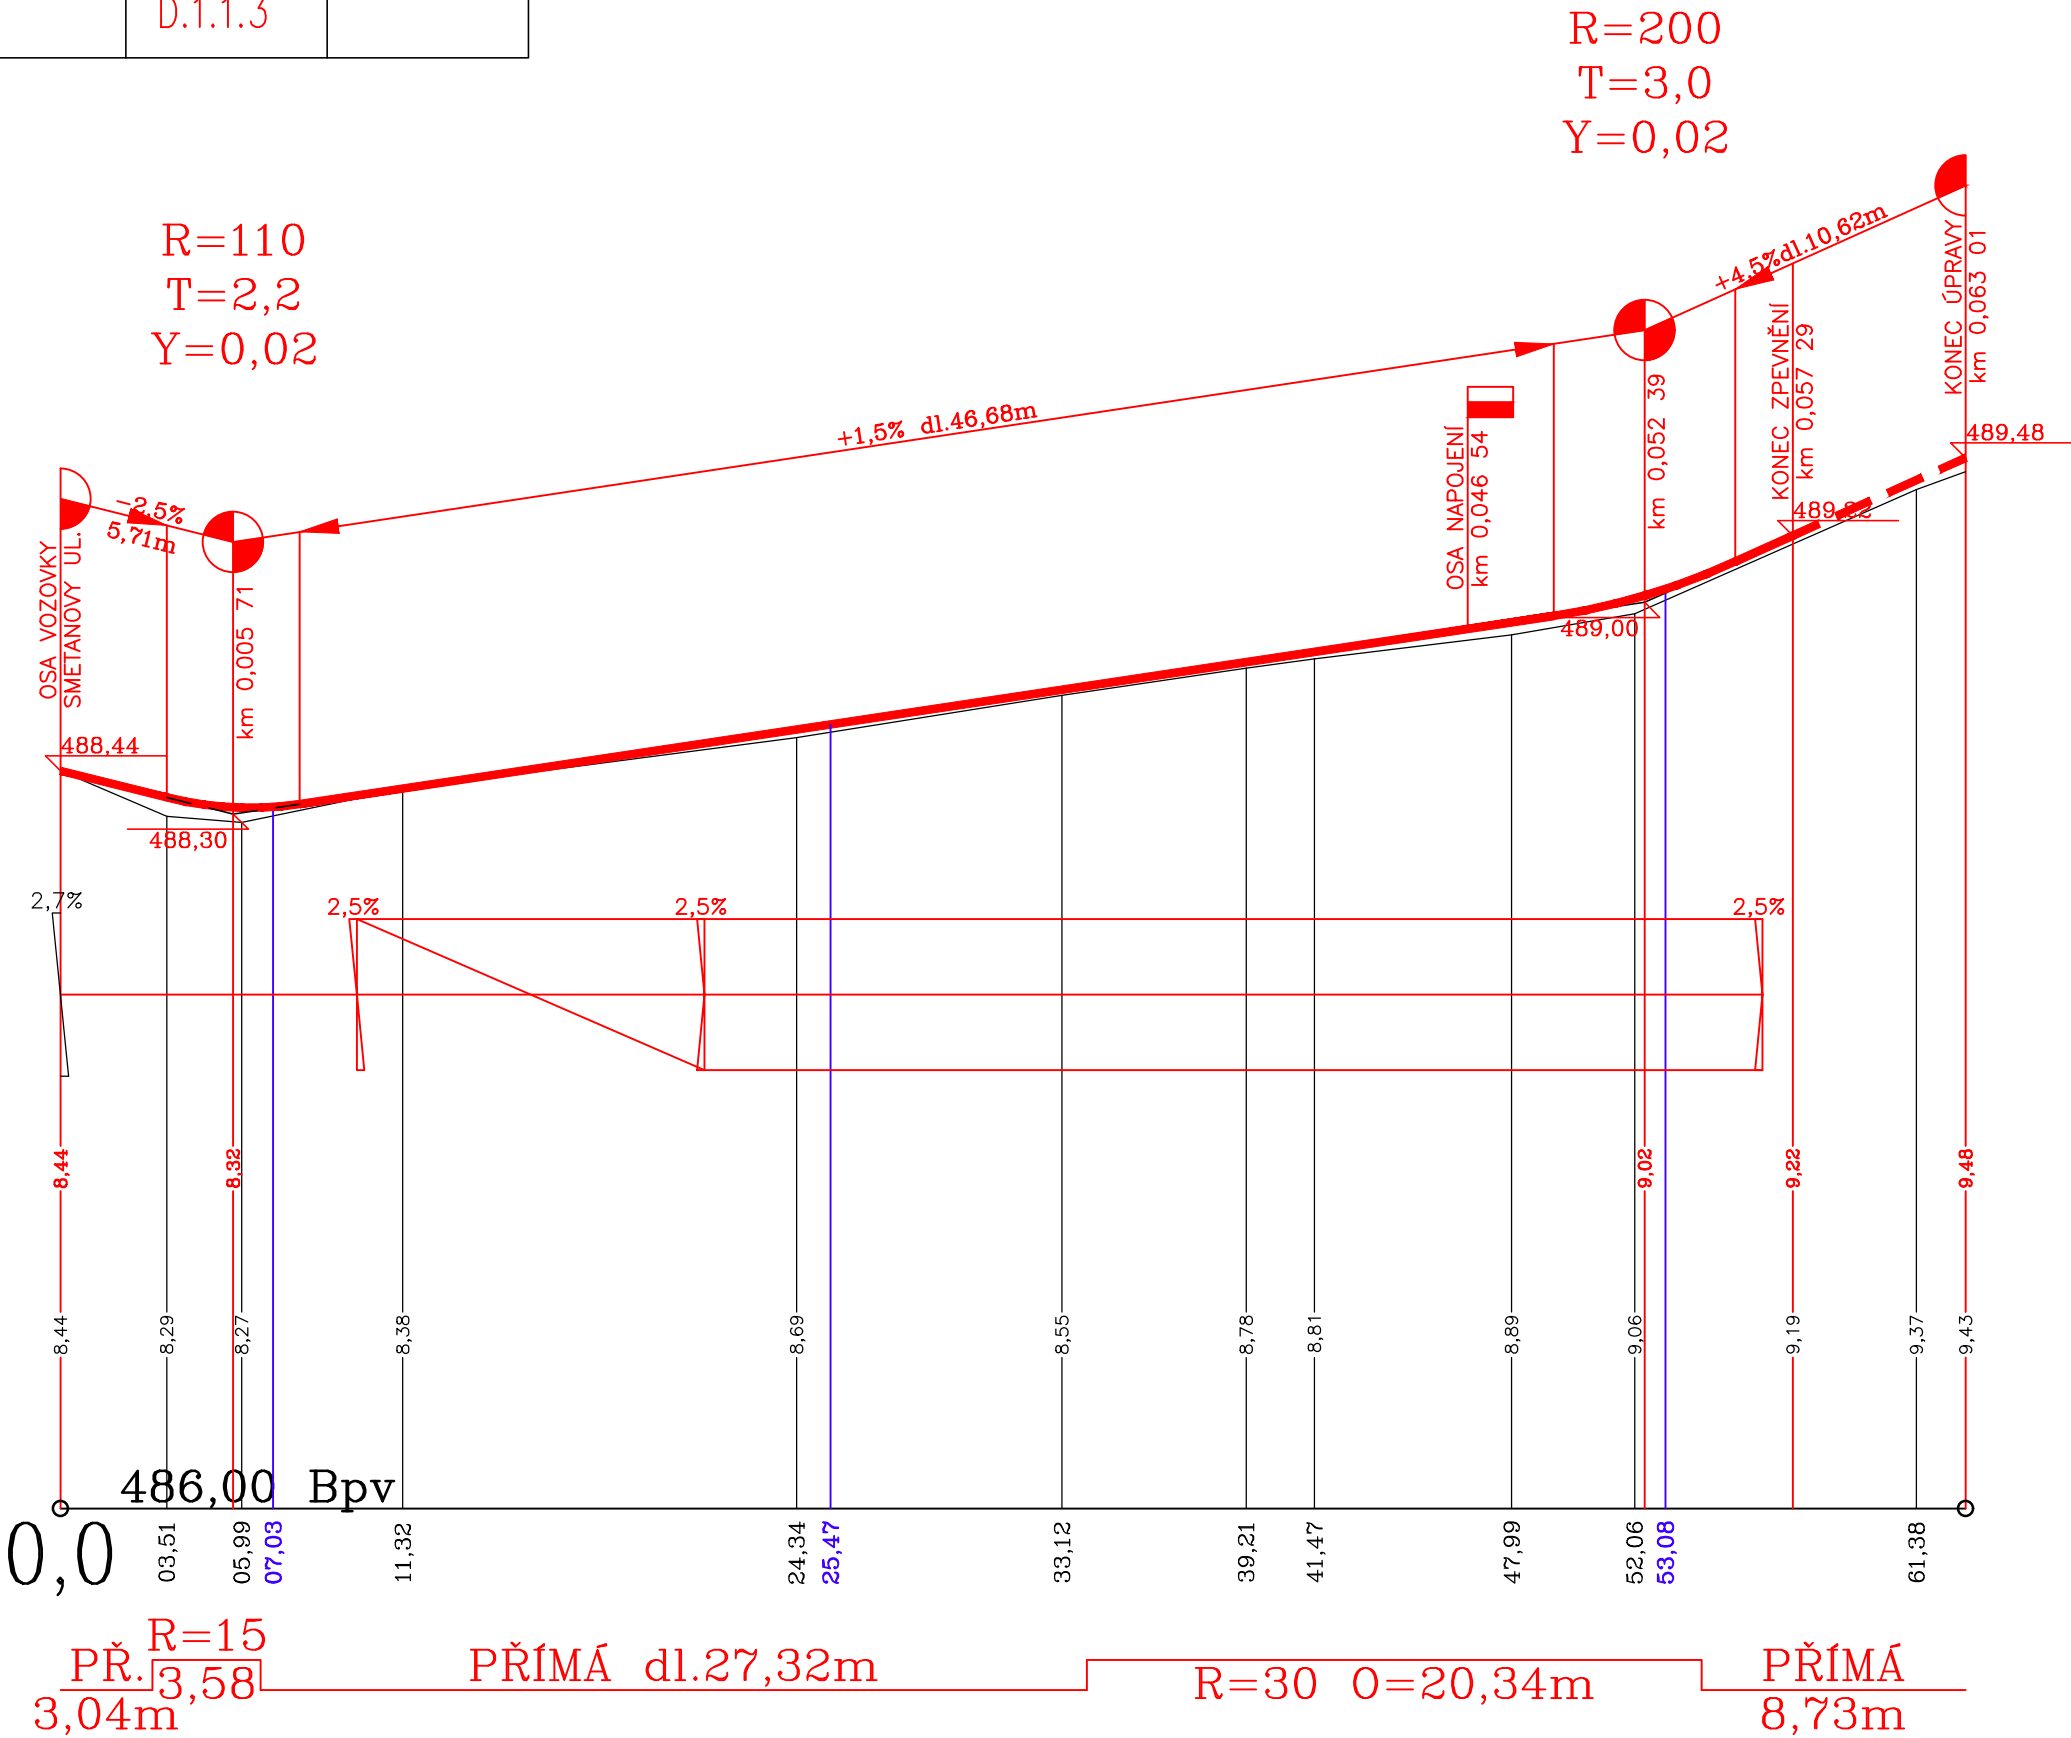

R=110
T=1,29
Y=0,01

