
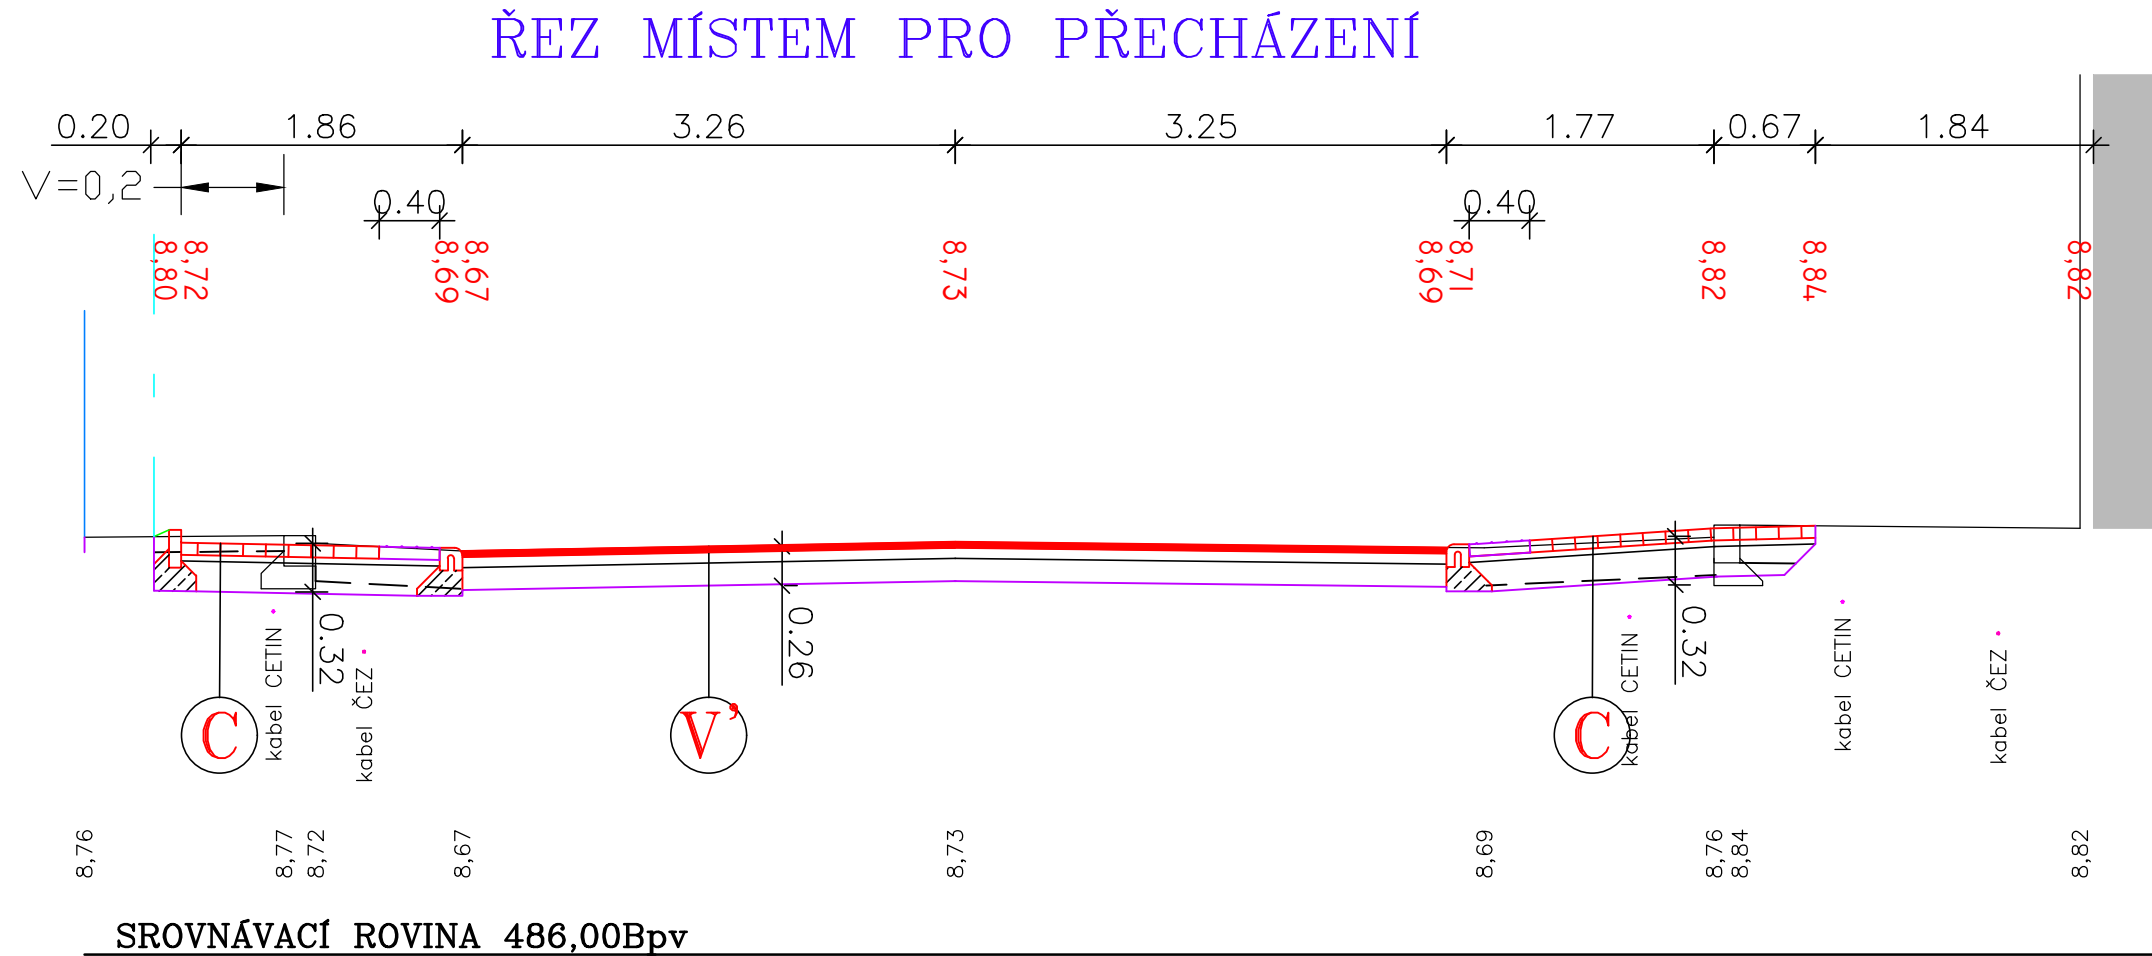


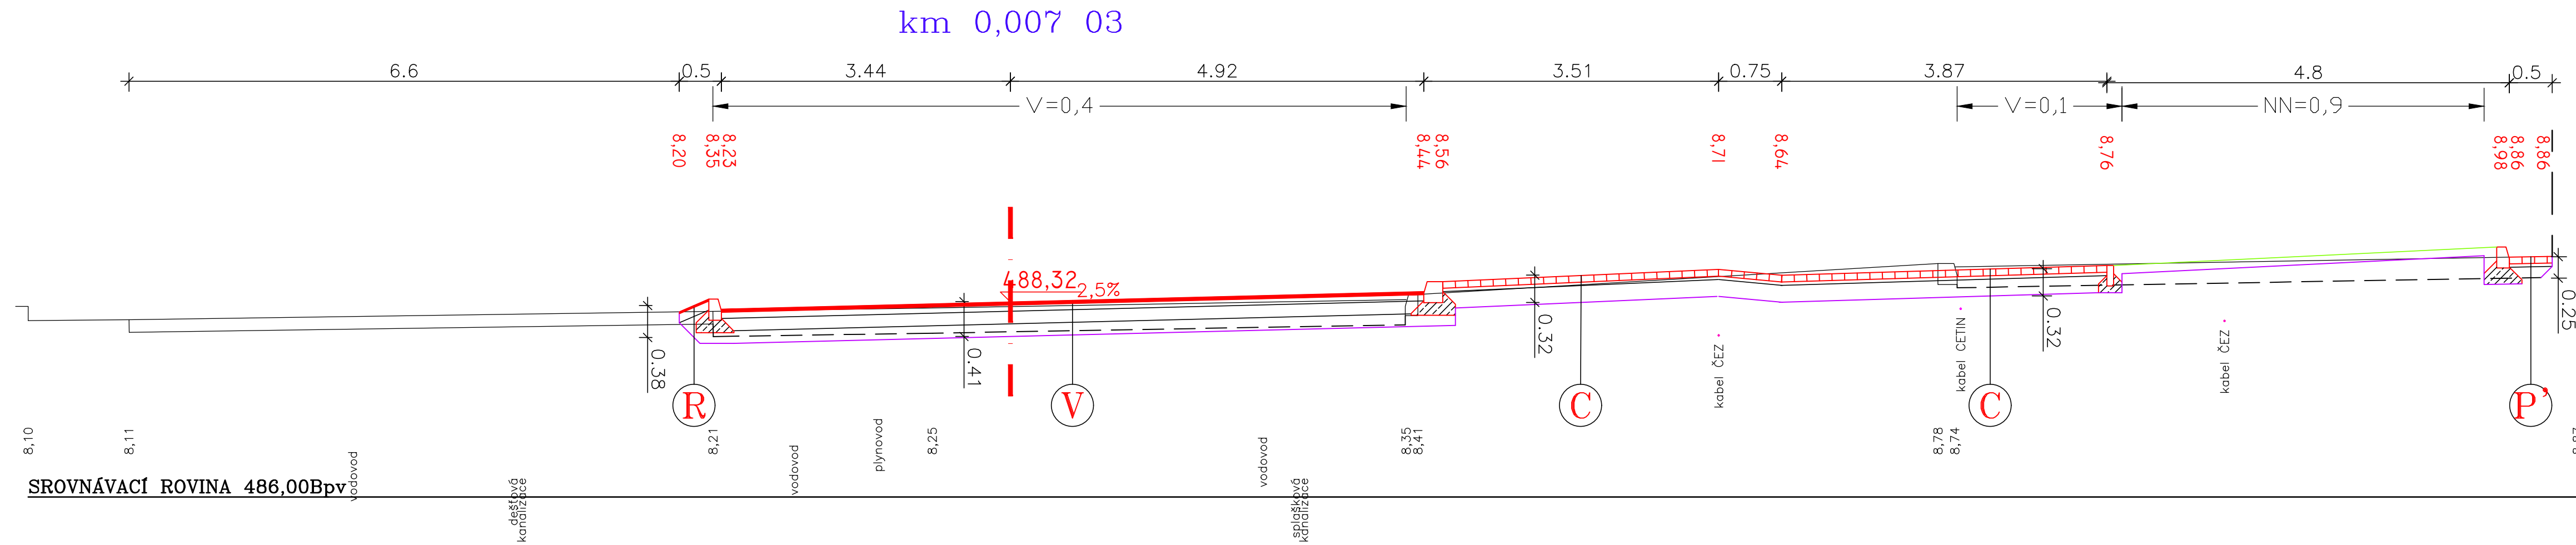

ŽIVIČNÁ VOZOVKA



ASFALTOVÝ BETON OBRUSNÝ 11	40
SPOJOVACÍ POSTŘÍK 0,4kg/m ²	
ASFALTOVÝ BETON PODKLADNÍ 16+	70
ŠTĚRKODRŤ třídy A	150
ŠTĚRKODRŤ třídy B	150
CELKEM	410 mm

PLÁŇ Edef=45MPa

ŽIVIČNÁ VOZOVKA-ČÁST

ASFALTOVÝ BETON OBRUSNÝ 11	40
SPOJOVACÍ POSTŘÍK 0,4kg/m ²	
ASFALTOVÝ BETON PODKLADNÍ 16+	70
ŠTĚRKODRŤ třídy A	150
CELKEM	min260

PLÁŇ Edef=70MPa

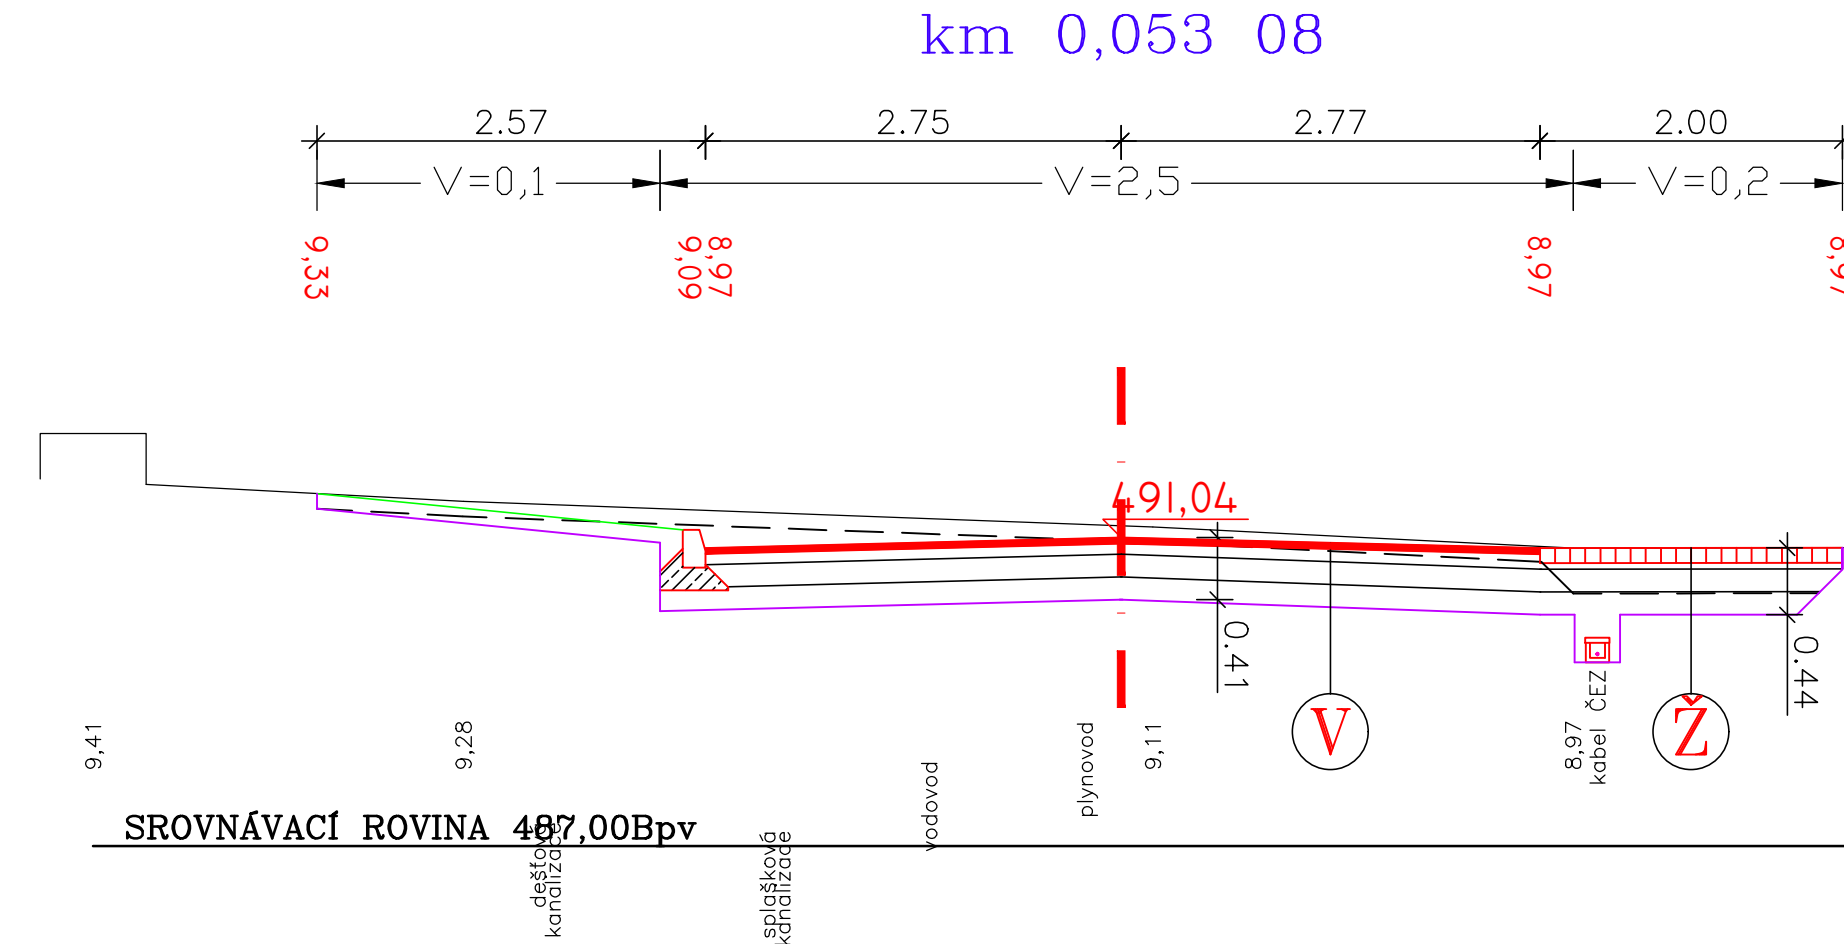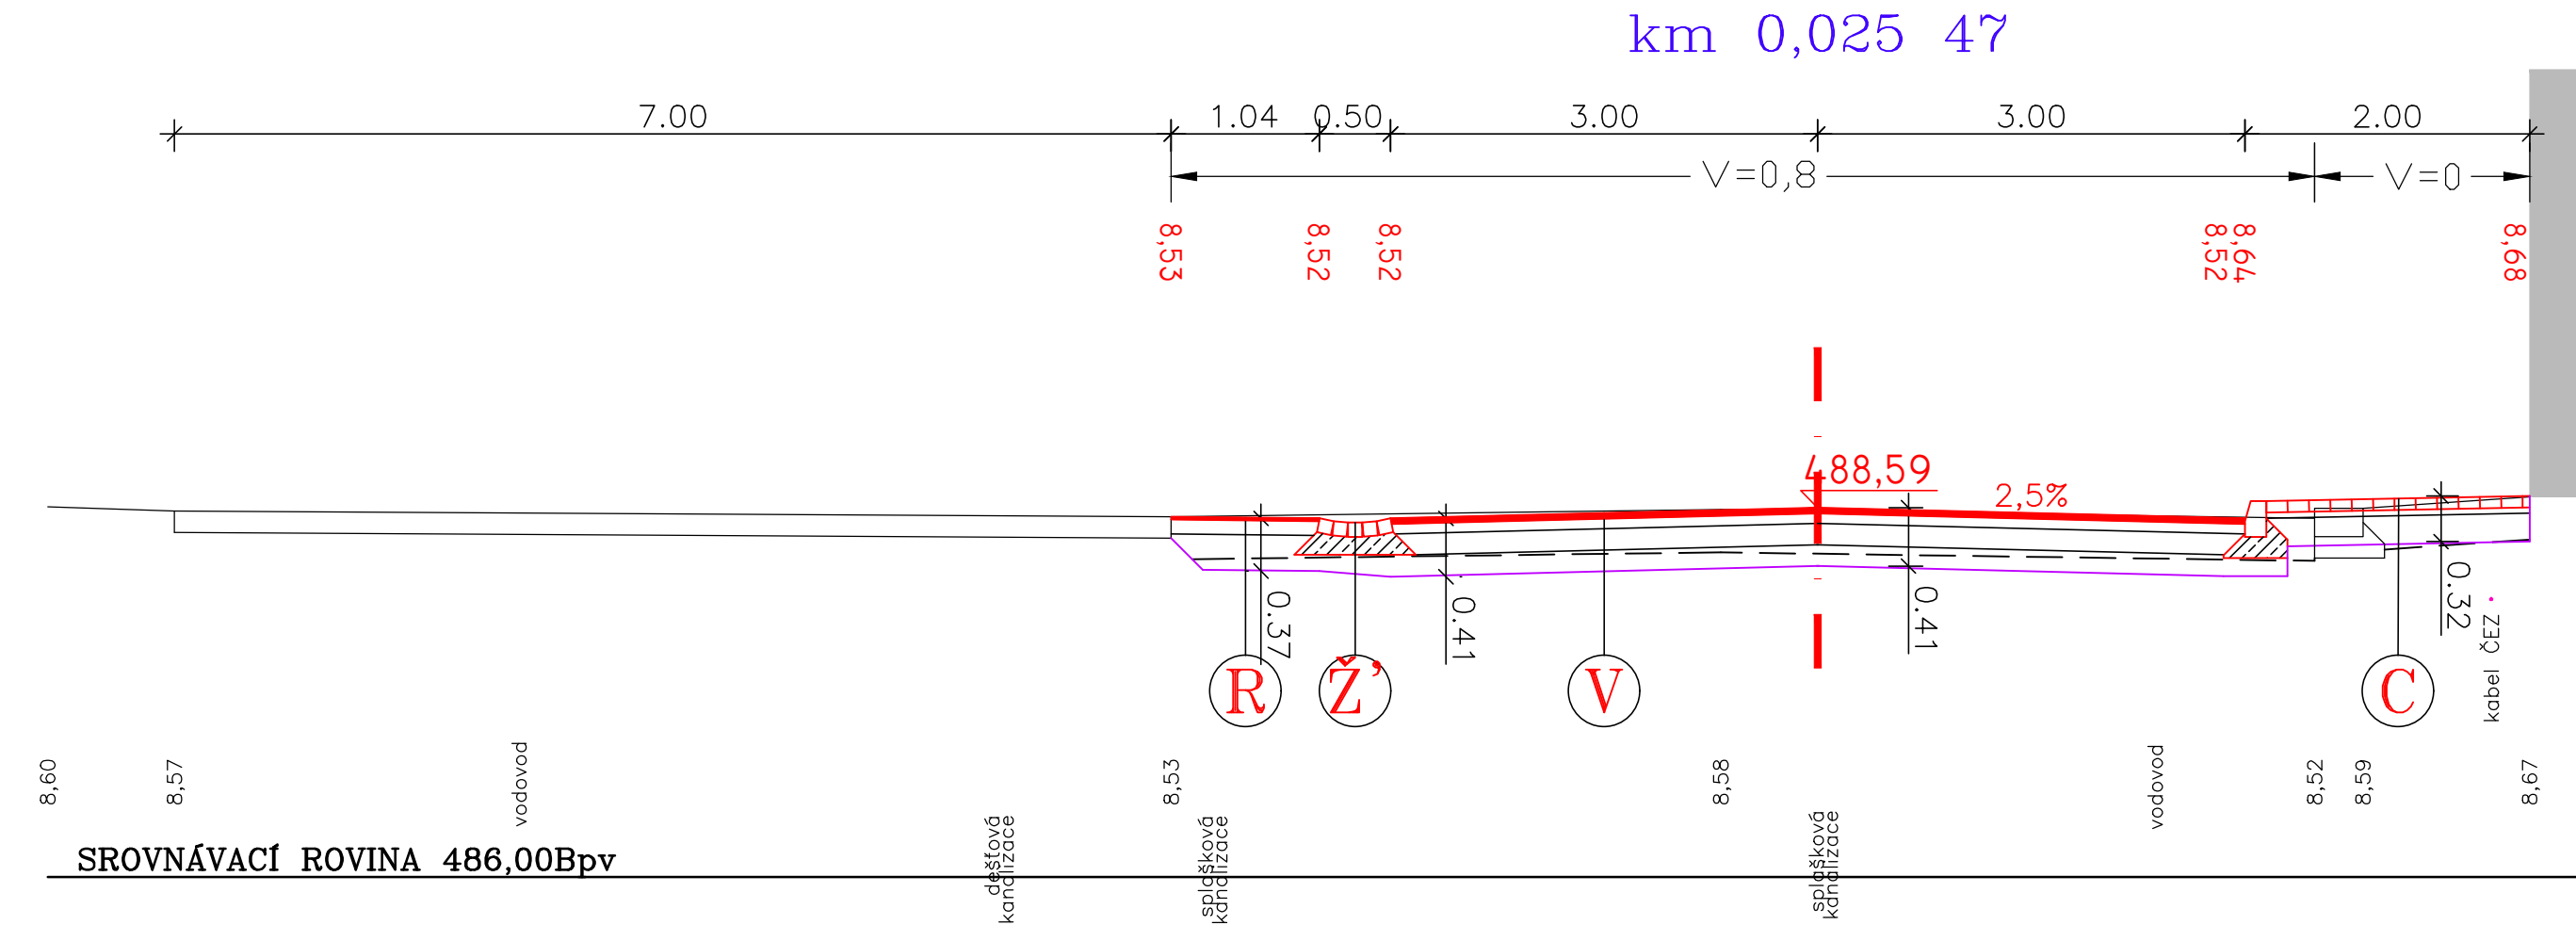

CHODNÍK DLAŽDĚNÝ

BET.ZÁMKOVÁ DLAŽBA	80
(typ BEATON, barva přírodní)	
LOŽE Z KAMENIVA 2/4	40
ŠTĚRKODRŤ třídy B	200
CELKEM	320 mm

PODLAŽÍ Edef=30MPa

PARKOVÁNÍ DLAŽDĚNÉ

BET.ZÁMKOVÁ DLAŽBA	80
(typ BEATON, barva přírodní)	
LOŽE Z KAMENIVA 2/4	40
ŠTĚRKODRŤ třídy B	min130
CELKEM	min250 mm

PODLAŽÍ Edef=70MPa

R-MATERIÁL

ASFALTOVÝ NÁTĚR DVOJITÝ	20
PENETRAČNÍ MAKADAM HRUBÝ	100
(RECYKLOVANÁ ASFALTOVÁ VRSTVA)	
ŠTĚRKODRŤ třídy B	250
CELKEM	370 mm

PLÁŇ Edef=30MPa

DLAŽBA ŽULOVÁ

DLAŽEBNÍ KOSTKA ŽULOVÁ	80/100
LOŽE Z CEM.MALTY	40
MECH.ZPEVNĚNÉ KAMENIVO	150
(ŠTĚRK ČÁSTEČNĚ ZPEVNĚNÝ CEM.)	
ŠTĚRKODRŤ třídy B	150
CELKEM	420/440mm

PLÁŇ Edef=30MPa

Poznámka: V řezech jsou uvedeny plochy výkopů (V) a neuhutněných násypů (NN) pro výkaz výměr

VED.PROJEKTANT	ZODP.PROJEKTANT	VYPRACOVAL	KONTROLOVAL
ING.PETR VLASÁK		ING.PETR VLASÁK	
OBC:	Lomnice nad Popelkou	KRAJ:	Liberecký
OBJEDNATEL:	Město Lomnice nad Popelkou, Husovo nám.6, 512 51 Lomnice nad Popelkou	FORMÁT:	5 A4
AKCE :	Komunikace na p.p.č.3316/1 a dalších	MĚŘITKO:	1:50
	Lomnice nad Popelkou	DATUM	07/2024
		STUPEŇ	DPS
		ČÍSLO ZAKÁZKY:	
Příloha:	PŘÍČNÉ ŘEZY	ČÍSLO PŘÍLOHY:	ČÍSLO PŘÍLOHY:
		D.1.1.4	