
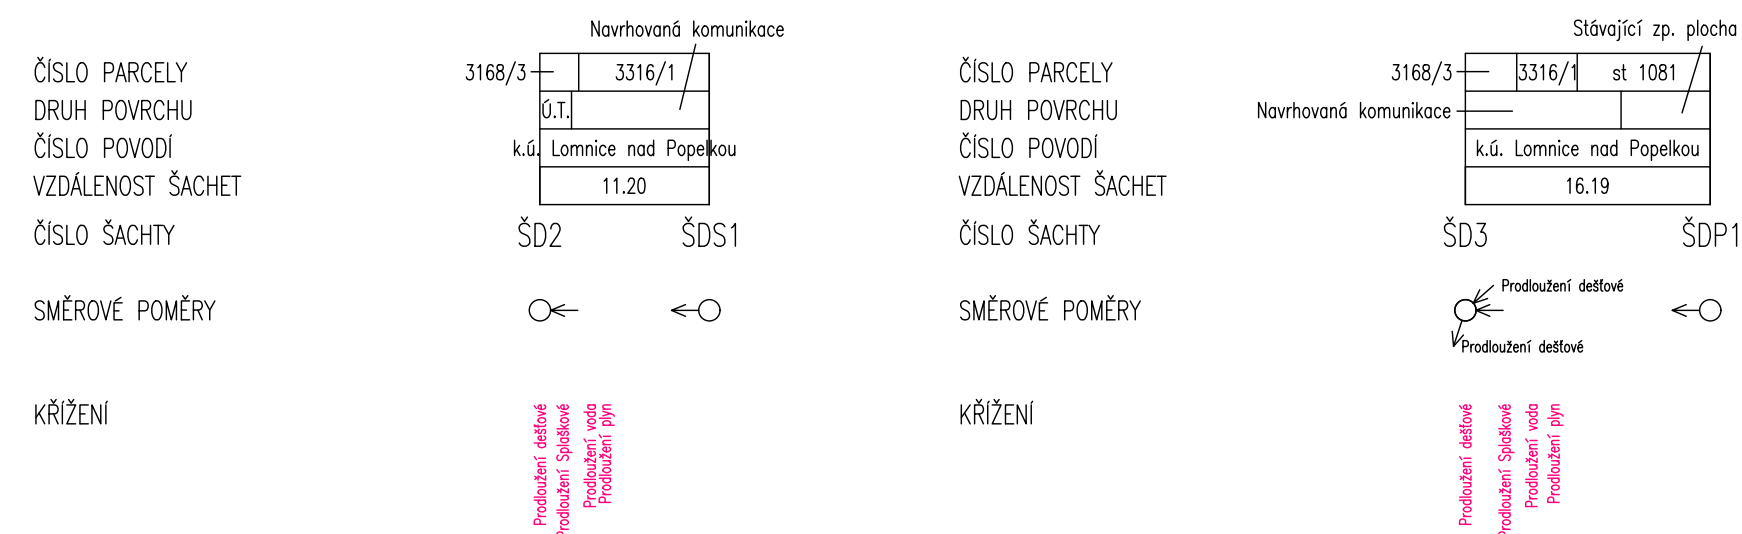


## Prodloužení Splaškové

PVC DN 250



M 1 : 500/100

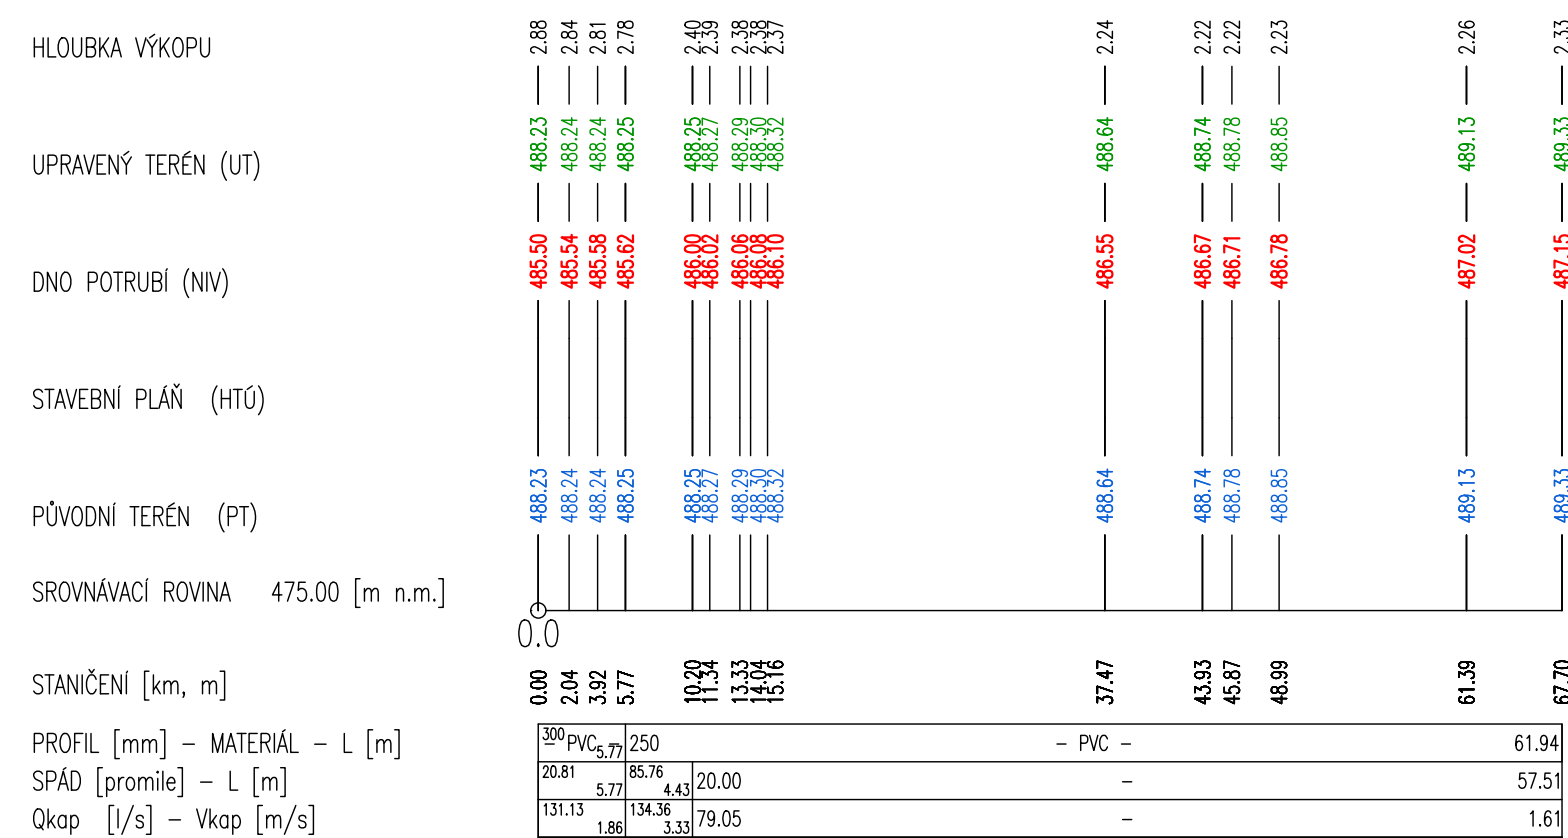

Přepojení DK Smetanova

PVC DN 250



M 1 : 500/100

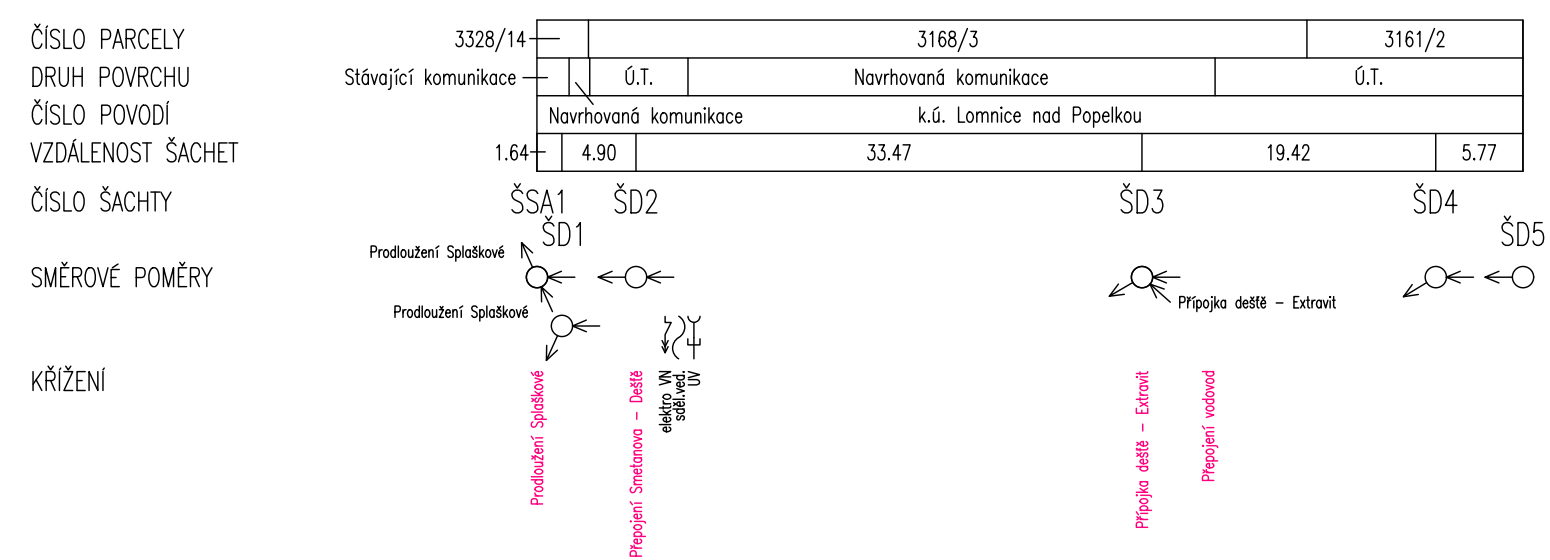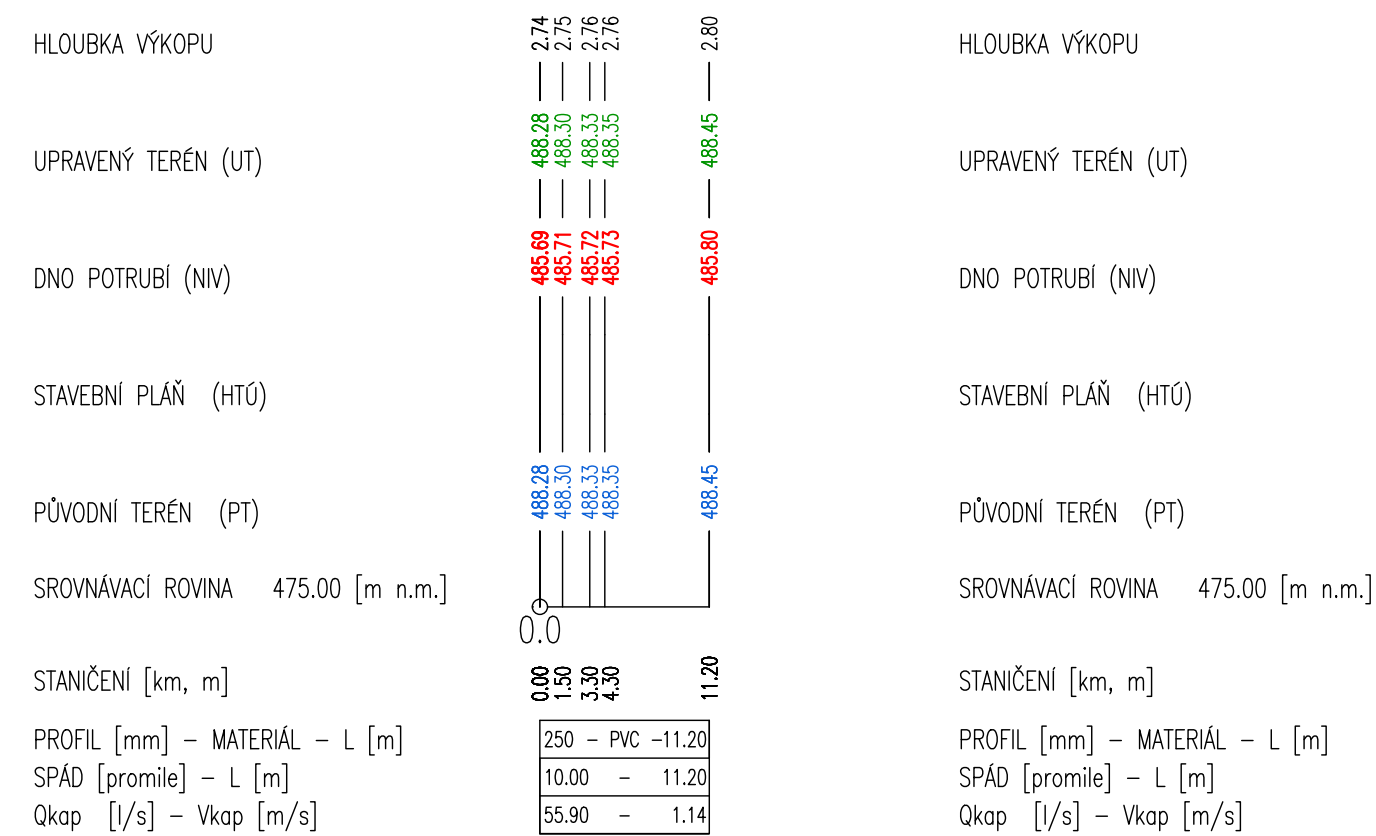

## Prodloužení dešťové

PVC DN 300



M 1 : 500/100

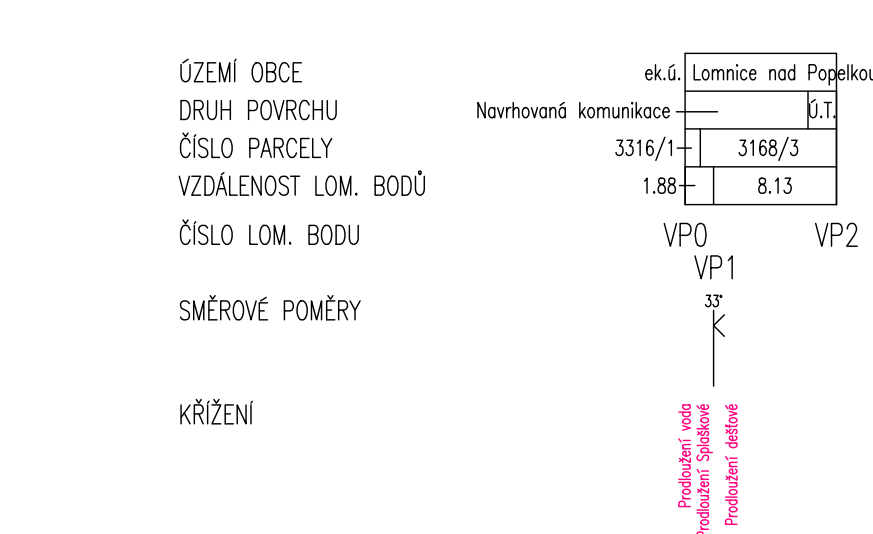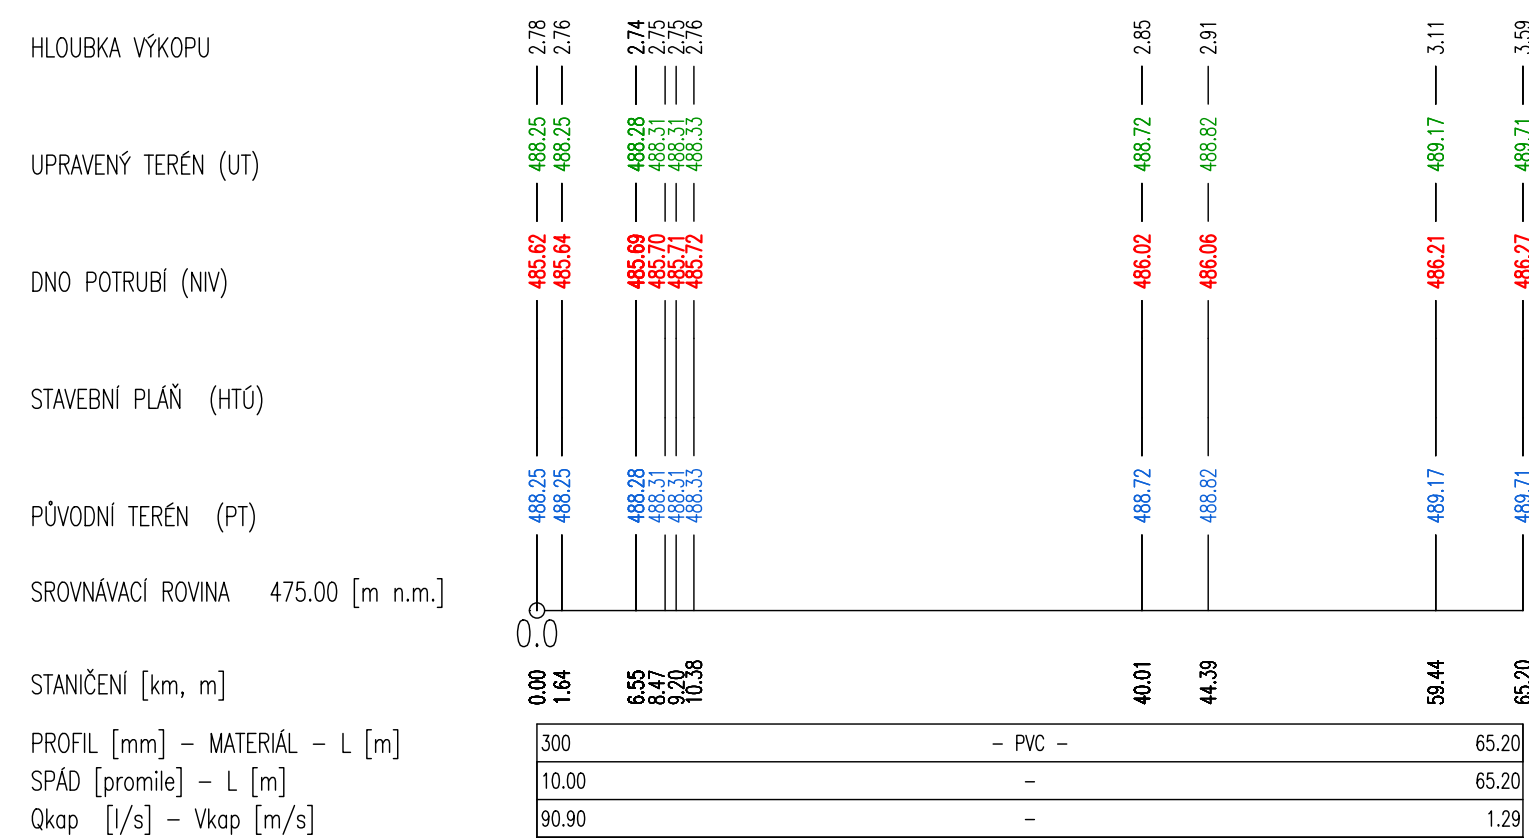

## Přepojení vodovod

LT DN 150

M 1 : 500/100

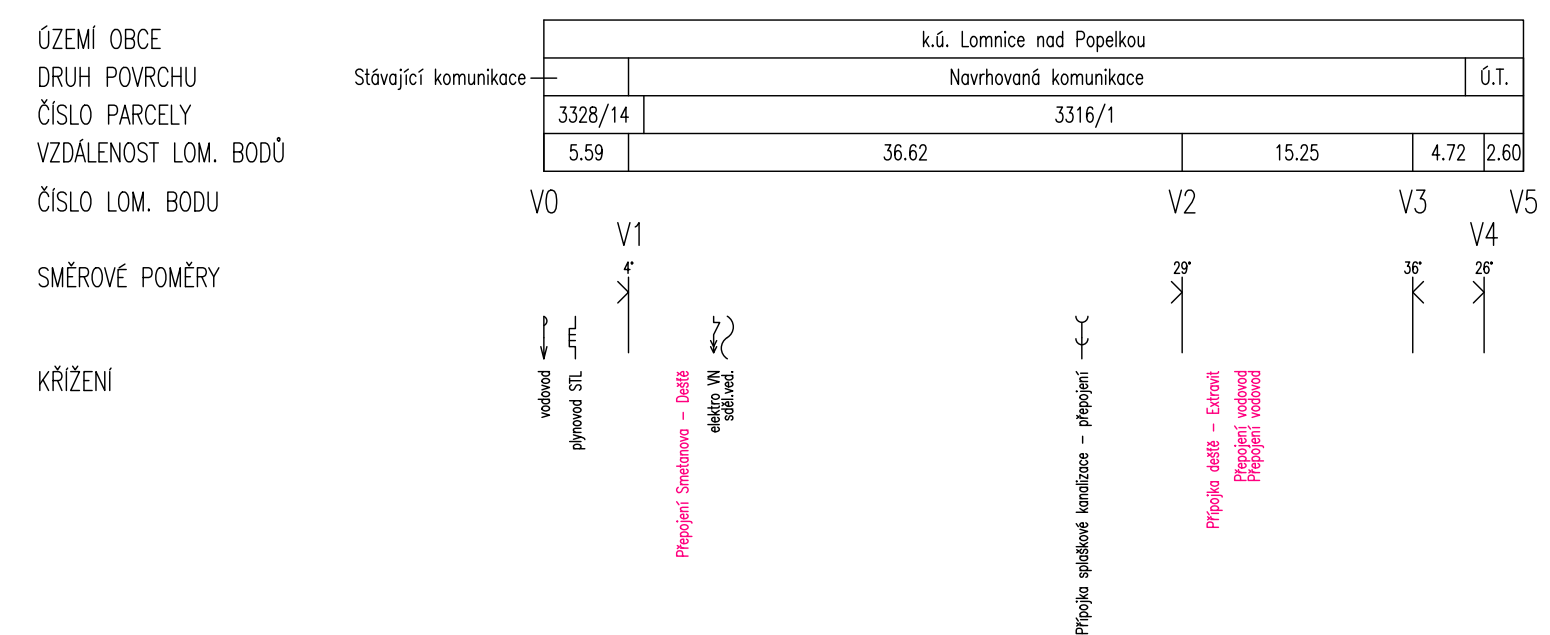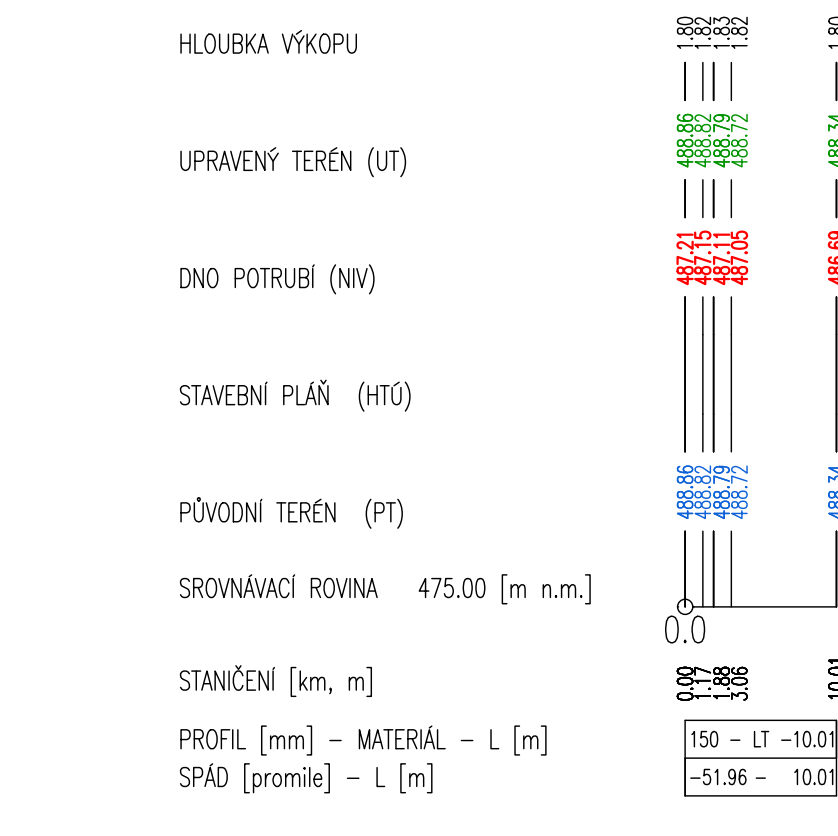


Prodloužení voda

LT DN 150

PE 90

M 1 : 500/100

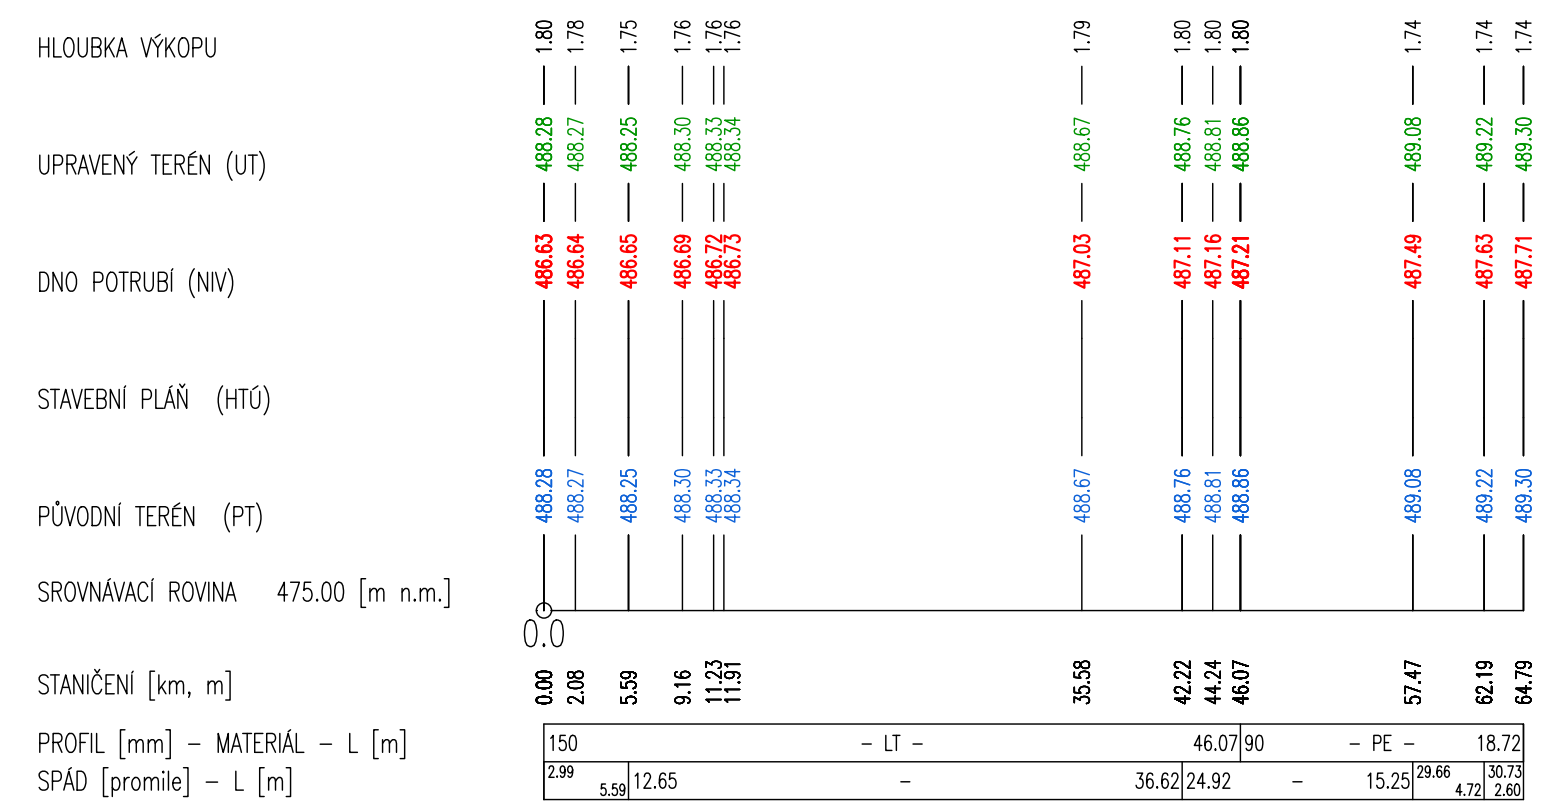

|   |  |   |  |
|---|--|---|--|
| Paré:   |  | Prodloužení sítí technické infrastruktury<br>pro budoucí rozvojovou lokalitu BM 8, dle ÚP, k.ú. Lomnice nad Popelkou   |  |
| Objednatel:   |  | Zpracovatel ČASTI:   |  |
|  <b>MĚSTO LOMNICE NAD POP.</b><br>Husovo náměstí 6<br>512 51 Lomnice nad Popelkou<br>IČO: 123 45 678 |  |  <b>PVK Projekt s.r.o.</b><br>Projektování, inženýrská činnost<br>Hlubočká 278, 511 01 Turnov<br>www.pvkprojekt.cz, Tel.: +420 484 840 467<br>email: pvkprojekt@pvkprojekt.cz |  |
|   |  | Vypracoval: Ing. Petr Koldovský<br>Odpovědný projektant: Ing. Petr Koldovský   |  |
| Místo: k.ú. Lomnice n. Pop.   |  | Datum: 09/2022   |  |
| Část: SO 300 - PRODLOUŽENÍ VODOVODNÍHO RADU<br>SO 310 - PRODLOUŽENÍ SPLAŠKOVÉ KANALIZACE<br>SO 320 - DEŠŤOVÁ KANALIZACE                                                                   |  | Měřítko: 1 : 500/100<br>Stupeň: ÚR+SP   |  |
|   |  | Zak. č.: 21 - T038   |  |
| Výkres: PODÉLNÉ ŘEZY   |  | Č. výkresu:   |  |
|   |  | Revize:   |  |
|   |  | <div style="font-size: 48px; text-align: center;">D.3 0</div>   |  |