



ULOŽENÍ V KOMUNIKACI

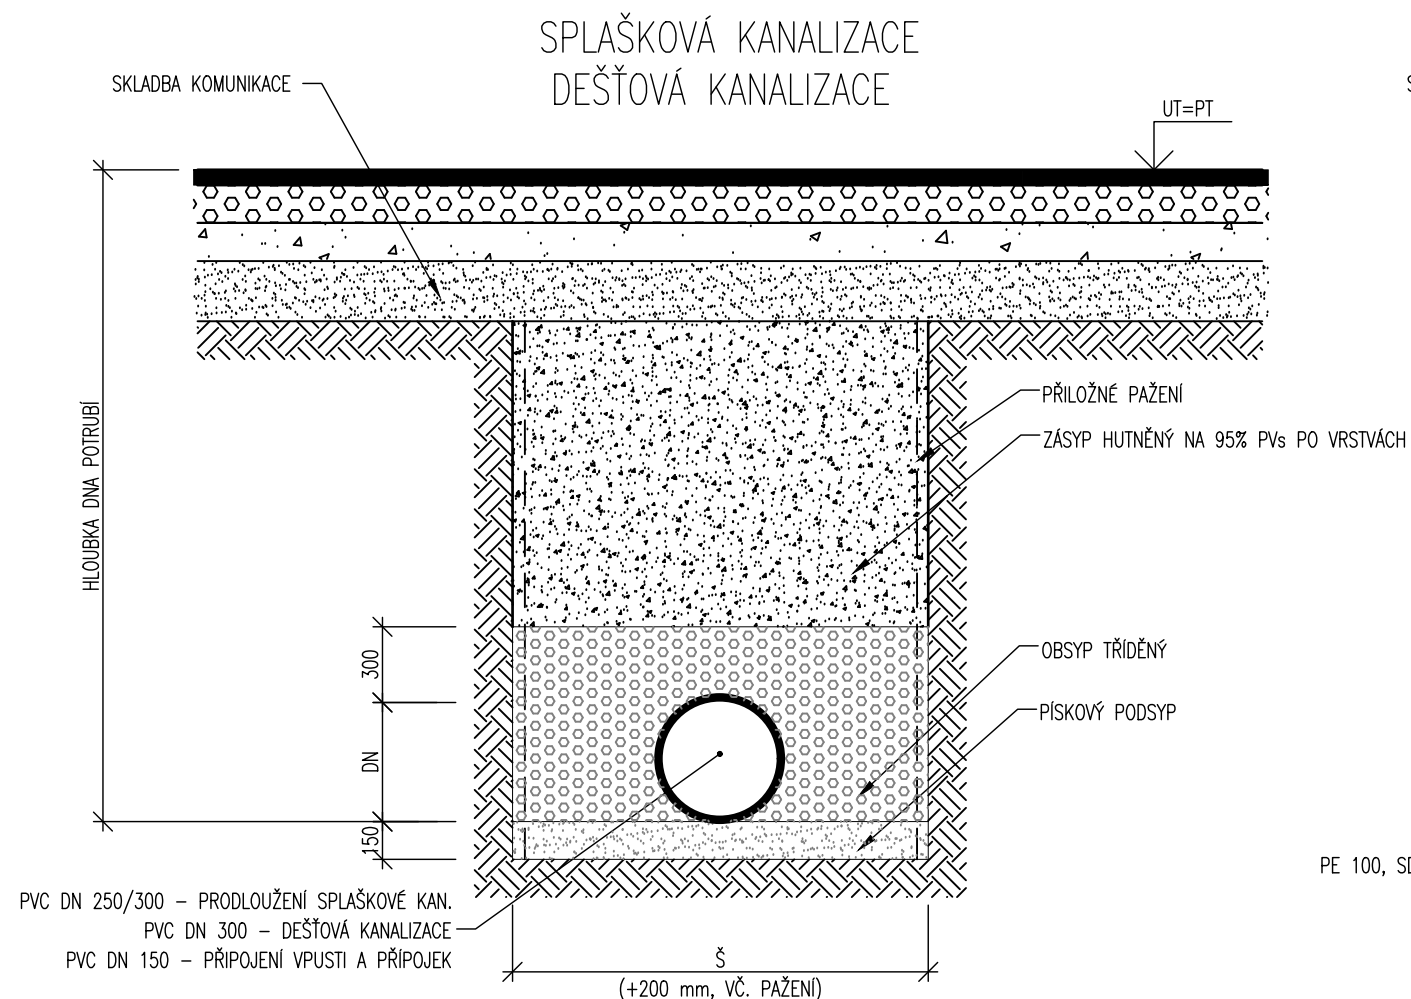

ULOŽENÍ V KOMUNIKACI

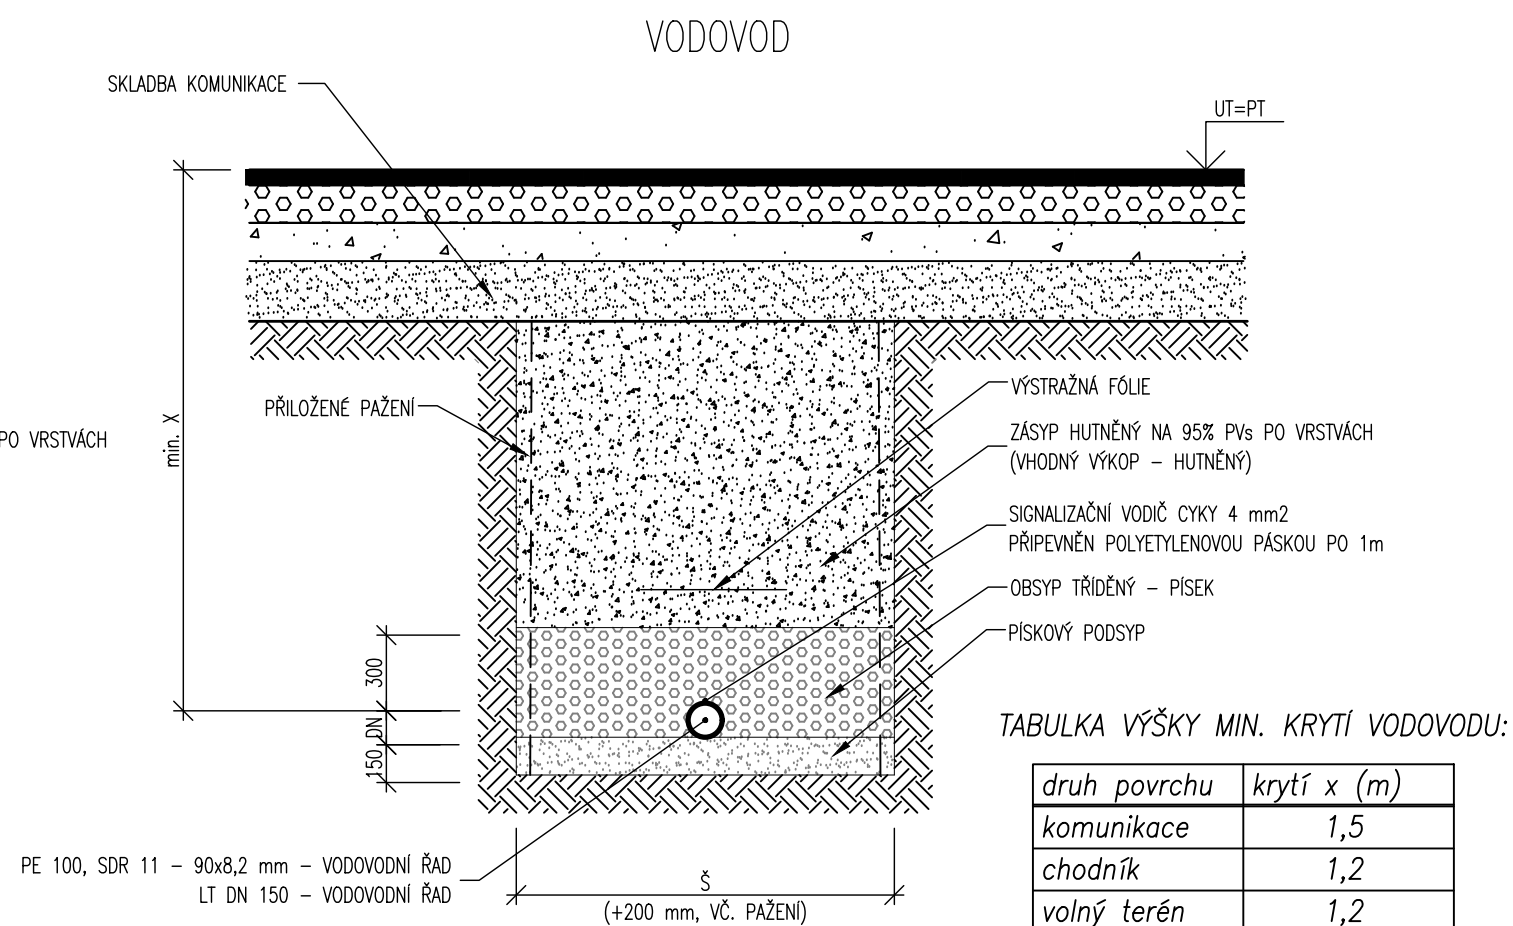

NEJMENŠÍ ŠÍŘKA PRACOVNÍHO PROSTORU (Š)
V ZÁVISLOSTI NA JMENOVITÉ SVĚTLOSTI DN A NA HLOUBCE RÝHY

TABULKA 1

Hloubka rýhy h	zapažená rýha š
1,00m ≤ h ≤ 1,75m	0,8m
1,75m < h ≤ 4,00m	0,9m
h > 4,00m	1,0m

TABULKA 2

DN	zapažená rýha š
≤ 225	OD + 0,40m
> 225 až ≤ 350	OD + 0,50m
> 350 až ≤ 700	OD + 0,70m
> 700 až ≤ 1200	OD + 0,85m

Paré:	Prodloužení sítě technické infrastruktury pro budoucí rozvojovou lokalitu BM 8, dle ÚP, k.ú. Lomnice nad Popelkou	
Objednatel:	Zpracovatel ČÁSTI:	
 MĚSTO LOMNICE NAD POP. Husovo náměstí 6 512 51 Lomnice nad Popelkou IČO: 123 45 678	 PVK Projekt s.r.o. Projektování, inženýrská činnost Hluboká 279, 511 01 Turnov www.pvkprojekt.cz, Tel.: +420 484 840 467 email: pvkprojekt@pvkprojekt.cz	
Vypracoval:		Ing. Petr Koldovský
Odpovědný projektant:		Ing. Petr Koldovský
Místo:	k.ú. Lomnice n. Pop.	Datum: 09/2022
Část:	SO 300 - PRODLOUŽENÍ VODOVODNÍHO ŘADU SO 310 - PRODLOUŽENÍ SPLAŠKOVÉ KANALIZACE SO 320 - DEŠŤOVÁ KANALIZACE	Měřítko: 1 : 20
		Stupeň: ÚR+SP
		Zak. č.: 21 - T038
		Č. výkresu: 0
Výkres:	VZOROVÉ PŘÍČNÉ ŘEZY	D.4