
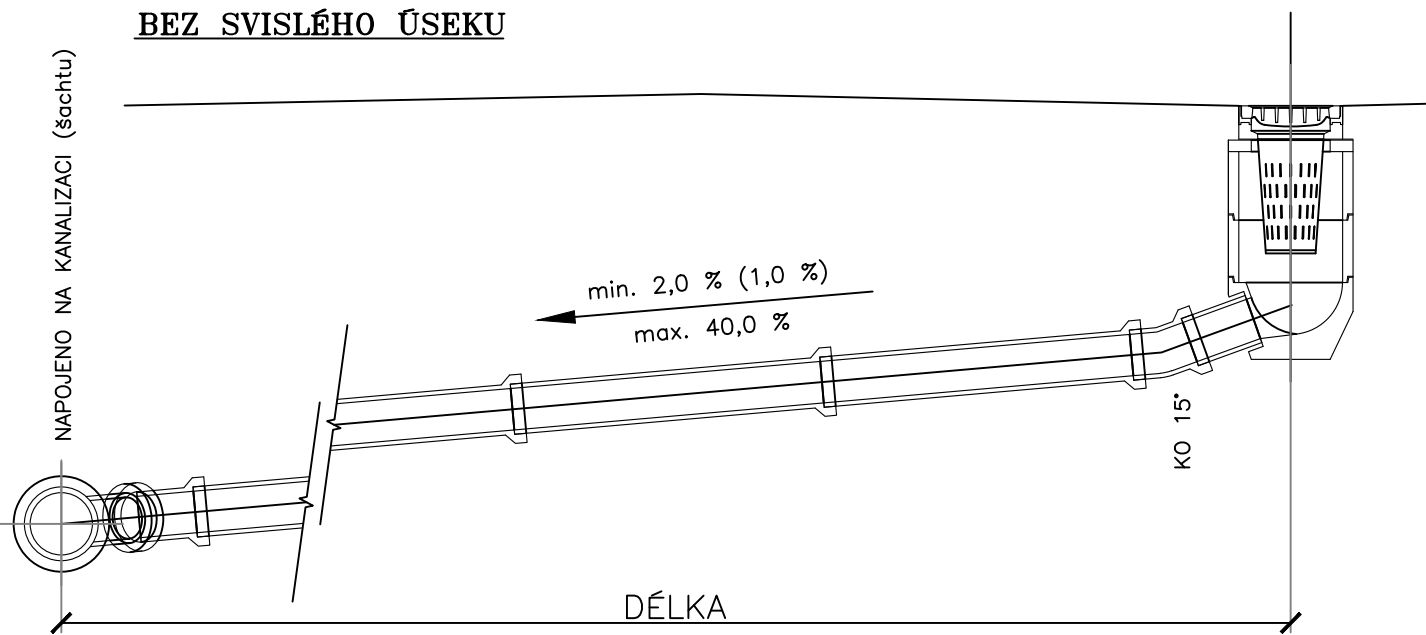


NAPOJENÍ ULIČNÍ VPUSTI

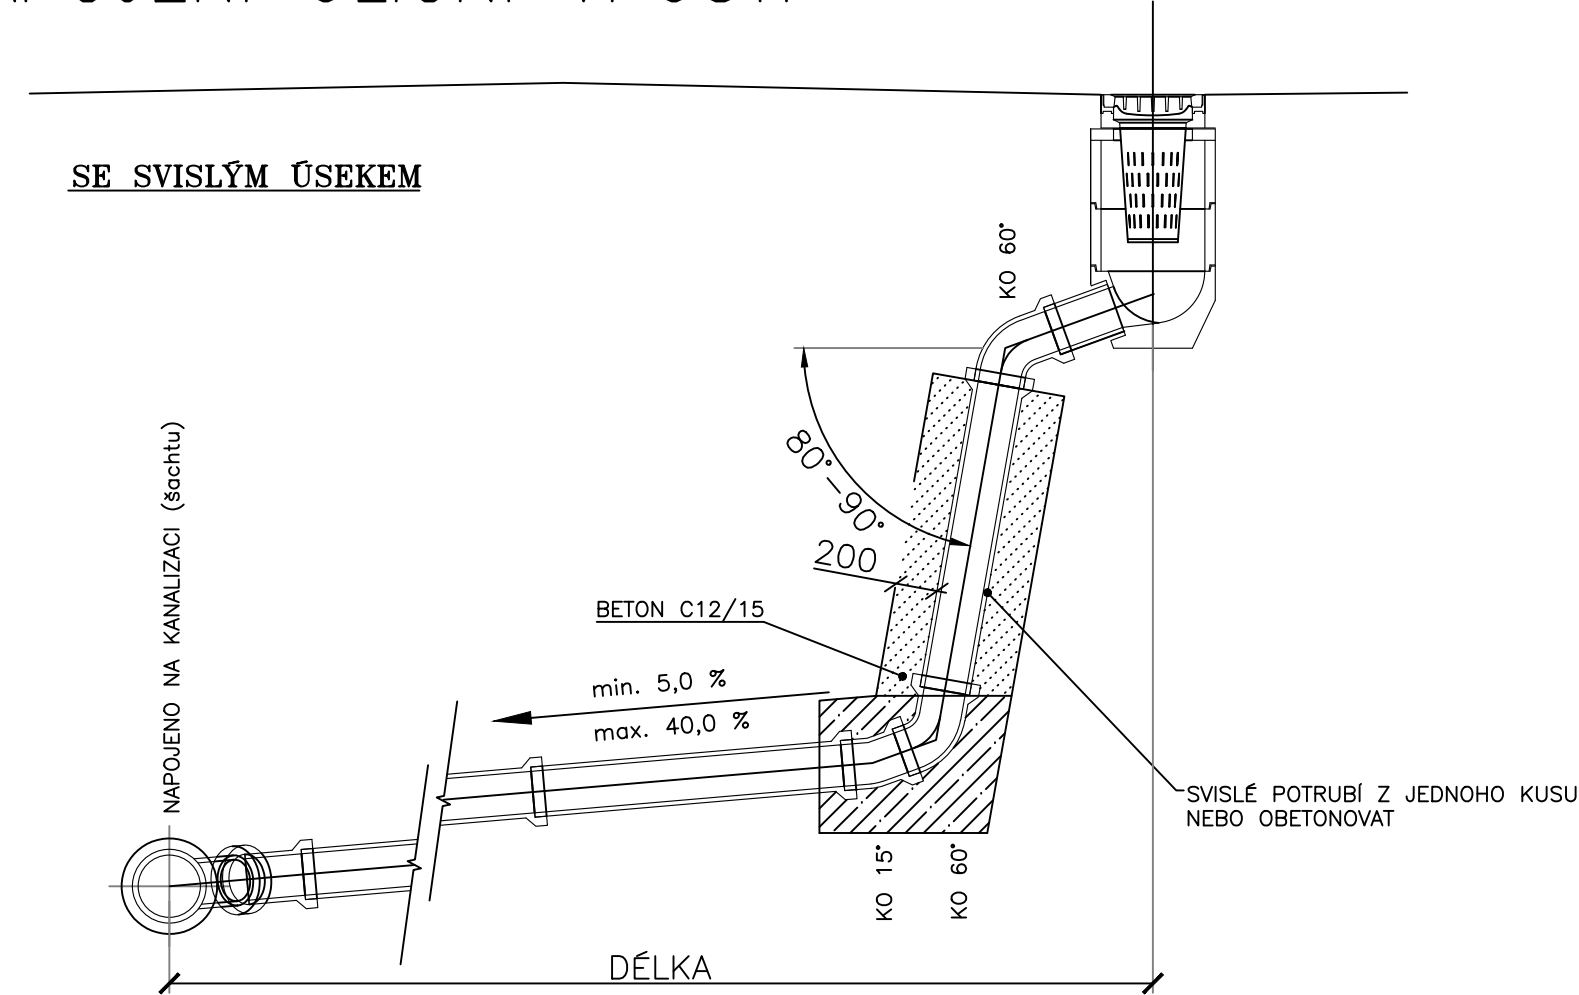

POZNÁMKA:

1. SVISLÝ ÚSEK SE PŘEDNOSTNĚ UMÍSTJUJE U VPUSTI, POUZE V ODŮVODNĚNÝCH PŘÍPADECH U ŘADU.

2. PŘI POUŽITÍ SVISLÉHO ÚSEKU SE DALŠÍ VÝŠKOVÉ LOMY NEPŘIPOUŠTĚJÍ.

Paré:	Prodloužení sítě technické infrastruktury pro budoucí rozvojovou lokalitu BM 8, dle ÚP, k.ú. Lomnice nad Popelkou		
Objednatel:	 MĚSTO LOMNICE NAD POP. Husovo náměstí 6 512 51 Lomnice nad Popelkou IČO: 123 45 678		Zpracovatel ČÁSTI:  PVK PROJEKT PVK Projekt s.r.o. Projektování, inženýrská činnost Hluboká 279, 511 01 Turnov www.pvkprojekt.cz, Tel.: +420 484 840 467 email: pvkprojekt@pvkprojekt.cz
	Vypracoval: Ing. Petr Koldovský		Odpovědný projektant: Ing. Petr Koldovský
Místo:	k.ú. Lomnice n. Pop.		Datum: 09/2022
Část:	SO 300 - PRODLOUŽENÍ VODOVODNÍHO ŘADU SO 310 - PRODLOUŽENÍ SPLAŠKOVÉ KANALIZACE SO 320 - DEŠŤOVÁ KANALIZACE		Měřítko: 1 : 20
			Stupeň: ÚR+SP
			Zak. č.: 21 - T038
			Č. výkresu: 0
Výkres:	VZOROVÉ NAPOJENÍ ULIČNÍ VPUSTI		Revize: 0