
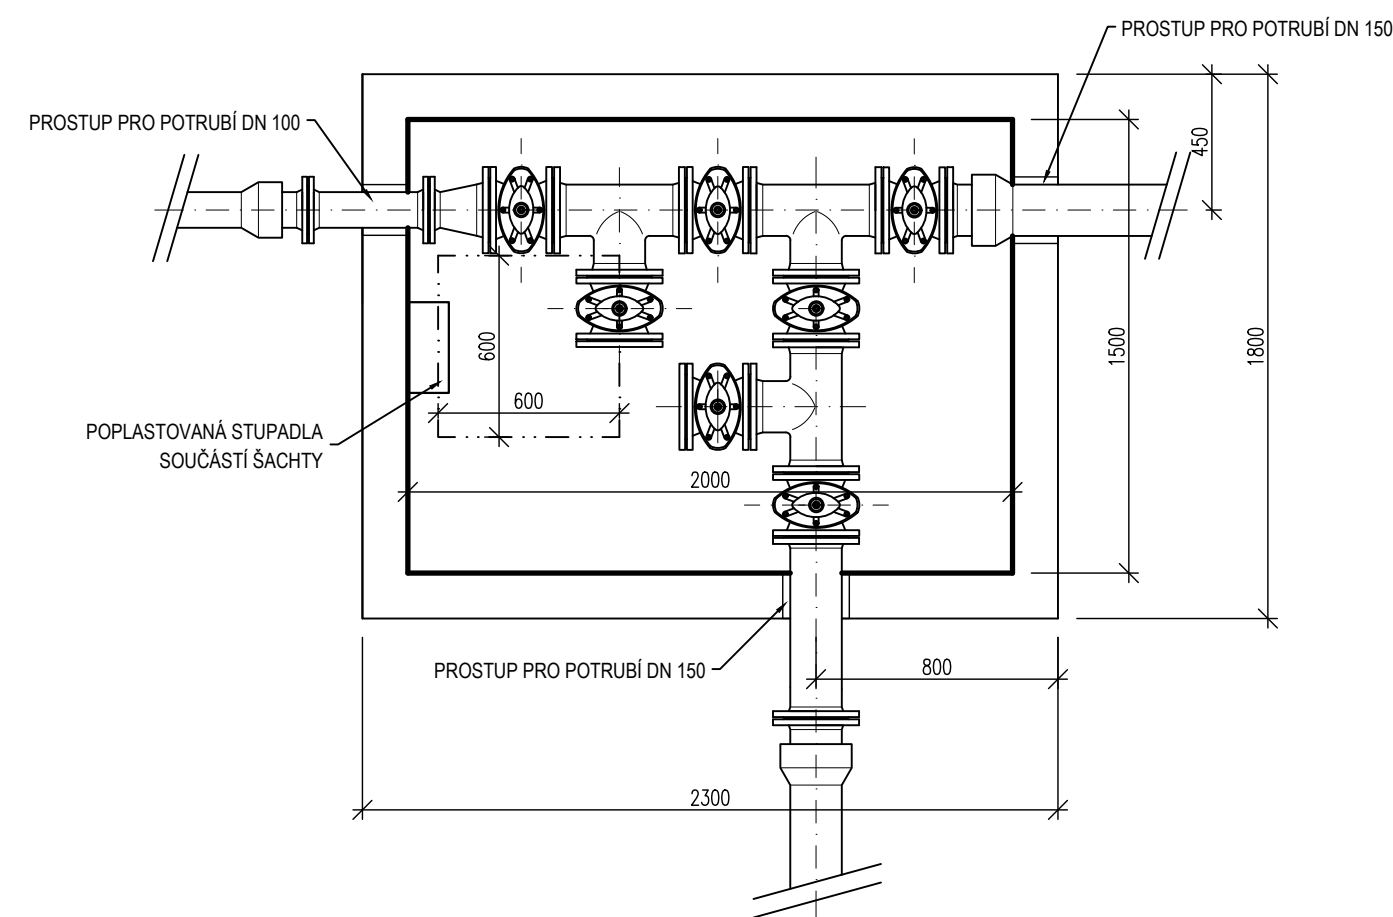


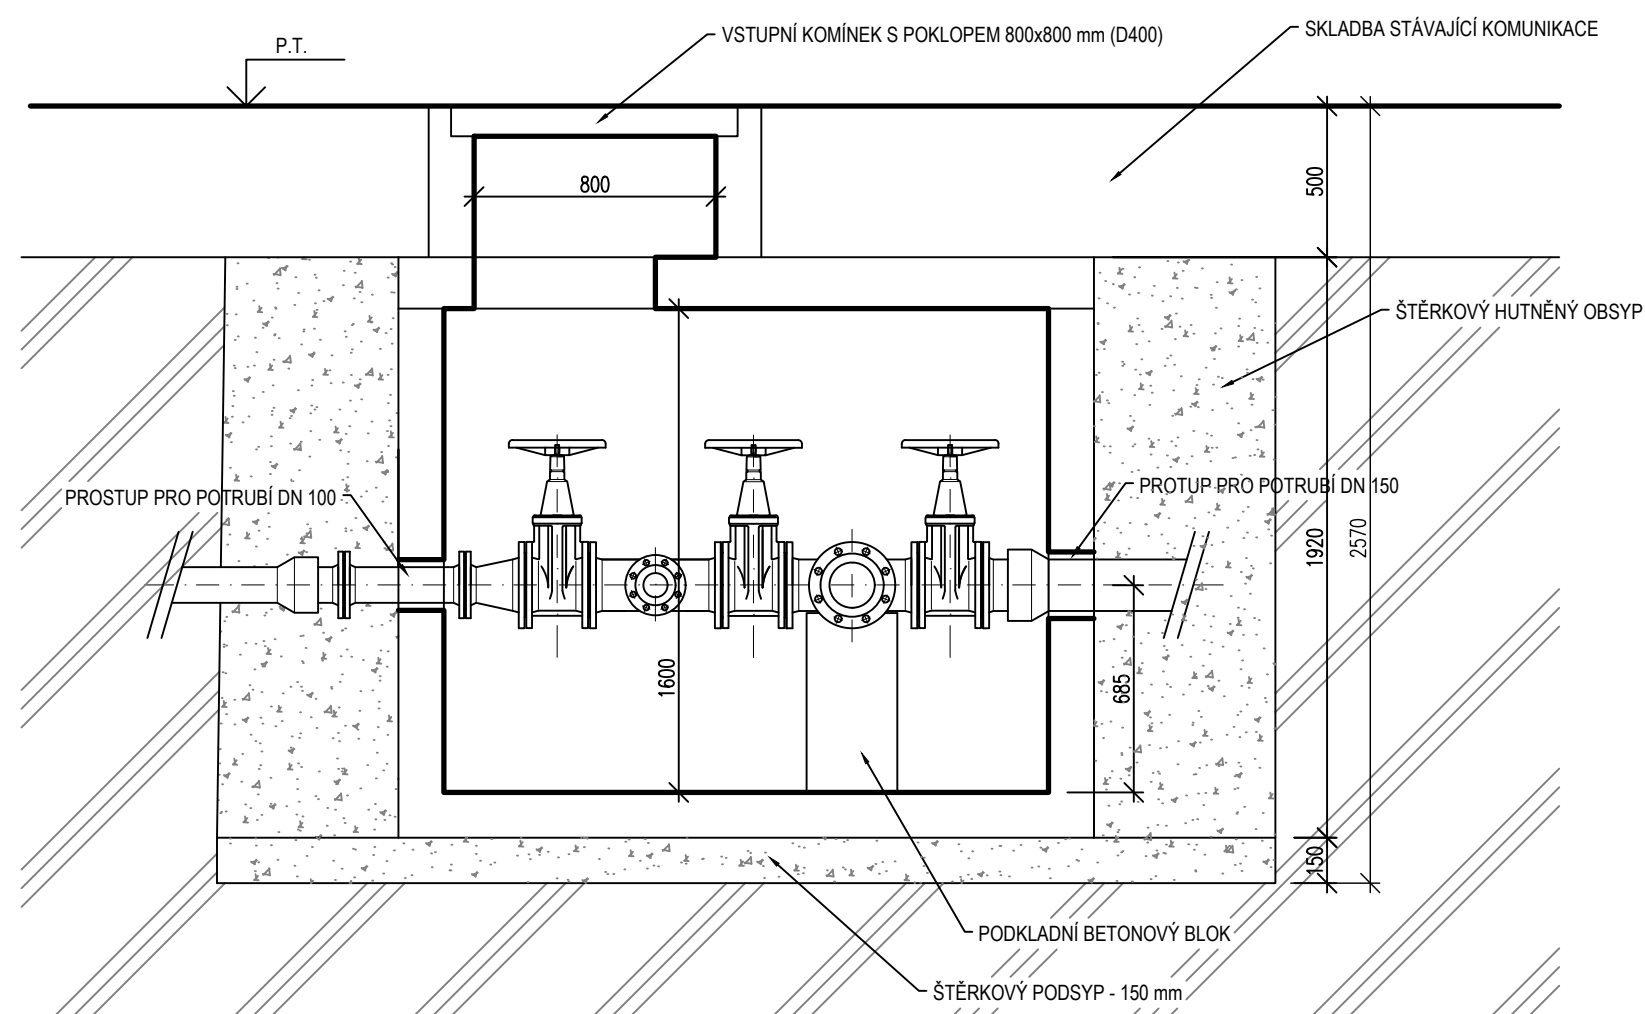

POZN: PREFABRIKOVANÁ BETONOVÁ JÍMKA PRO TŘÍDU ZATÍŽENÍ D400

|             |   |             |   |
|-------------|---|-------------|---|
| Paré:       | Prodloužení sítí technické infrastruktury<br>pro budoucí rozvojovou lokalitu BM 8, dle ÚP, k.ú. Lomnice nad Popelkou                                                                      |             |   |
| Objednatel: |  <b>MĚSTO LOMNICE NAD POP.</b><br>Husovo náměstí 6<br>512 51 Lomnice nad Popelkou<br>IČO: 123 45 678 |             | Zpracovatel ČÁSTI:<br> <b>PVK</b><br>PROJEKT<br><b>PVK Projekt s.r.o.</b><br>Projektování, inženýrská činnost<br>Hluboká 279, 511 01 Turnov<br>www.pvkprojekt.cz, Tel.: +420 484 840 467<br>email: pvkprojekt@pvkprojekt.cz |
|             | Vypracoval: Ing. Petr Koldovský   |             |   |
|             | Odpovědný projektant: Ing. Petr Koldovský   |             |   |
| Místo:      | k.ú. Lomnice n. Pop., p.p.č. 3316/1 a st.č. 1081   |             | Datum: 09/2022   |
| Část:       | SO 300 - PRODLOUŽENÍ VODOVODNÍHO ŘADU   |             | Měřítko: 1:25   |
|             | SO 310 - PRODLOUŽENÍ SPLAŠKOVÉ KANALIZACE   |             | Stupeň: ÚR+SP   |
|             | SO 320 - DEŠŤOVÁ KANALIZACE   |             | Zak. č.: 21 - T038   |
|             |   | Č. výkresu: | Revize:   |
| Výkres:     | ARMATURNÍ ŠACHTA   |             | <b>D.8</b> <b>0</b>   |