


VZOROVÉ ULOŽENÍ POTRUBÍ V MÍSTĚ PRACOVNÍCH JAM

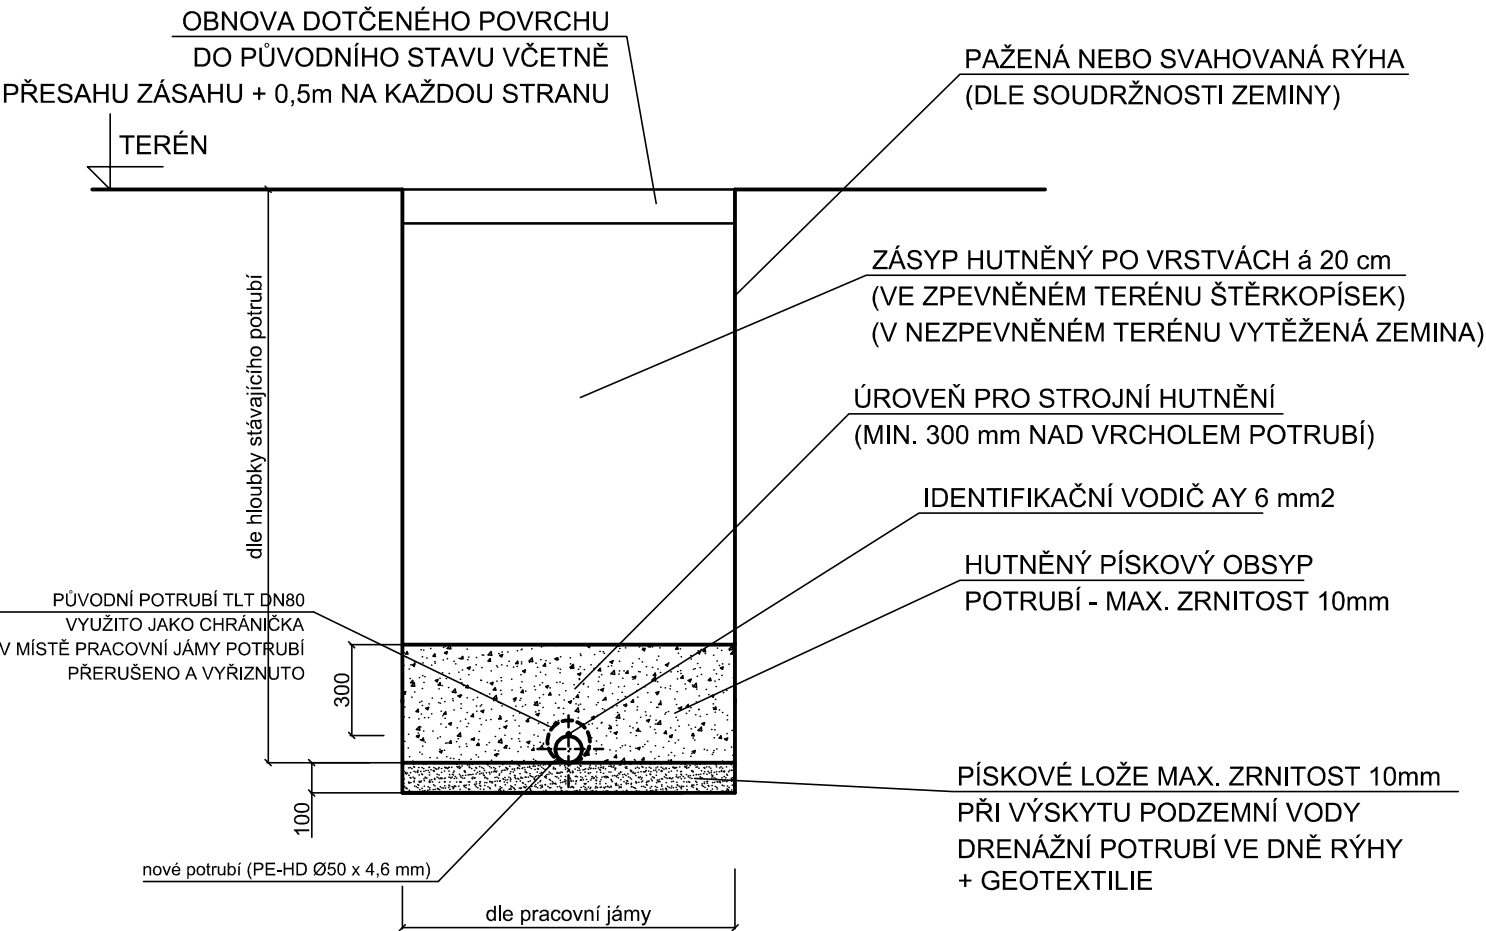

Vodohospodářsko-inženýrské služby spol. s r. o., Na Střezině 1079, 500 03 Hradec Králové
tel.: 495 076 011, fax: 495 541 342, e-mail: vis@vishk.cz

DOKUMENTACE PRO OHLÁŠENÍ UDRŽOVACÍCH PRACÍ

HLAVNÍ ING. PROJEKTU ING. KNÍŽÁK R. <i>Knížák</i>	ZODP. PROJEKTANT ING. KNÍŽÁK R. <i>Knížák</i>	PROJEKTANT PEKÁČ D. <i>Pečák</i>	KONTROLOVAL ING. KNÍŽÁK R. <i>Knížák</i>
INVESTOR VHS TURNOV	OBJEDNATEL VHS TURNOV	FORMÁT A4	DATUM 01/2024
KRAJ LIBERECKÝ	OBEC SEMILY	STUPEŇ DOUP	Č. ZAK. 07223a-330
AKCE SEMILY-ÚPRAVA VODOVODNÍ PŘÍPOJKY PRO Č.P.9	MĚŘÍTKO 1 : 25	ARCH. Č. 07223a	ČÍSLO PŘÍLOHY D.1
PŘÍLOHA Vzorové uložení vodovodního potrubí PE-HD			

TENTO VÝKRES A JEHO PŘÍLOHY JSOU NAŠÍM DUŠEVNÍM VLASTNICTVÍM, NESMÍ BÝT BEZ NAŠEHO PŘEDCHOZÍHO
PÍSEMNÉHO SOUHLASU KOPÍROVÁNY, ROZMNOŽOVÁNY ANI ZPŘÍSTUPNĚNY JINÝM OSOBÁM NEBO FIRMÁM