


KONEC PŘÍVODU (Ø50)
- proplach (odvzdušnění / odkalení) DN50 + ODBOČKA
PŘÍPOJKY

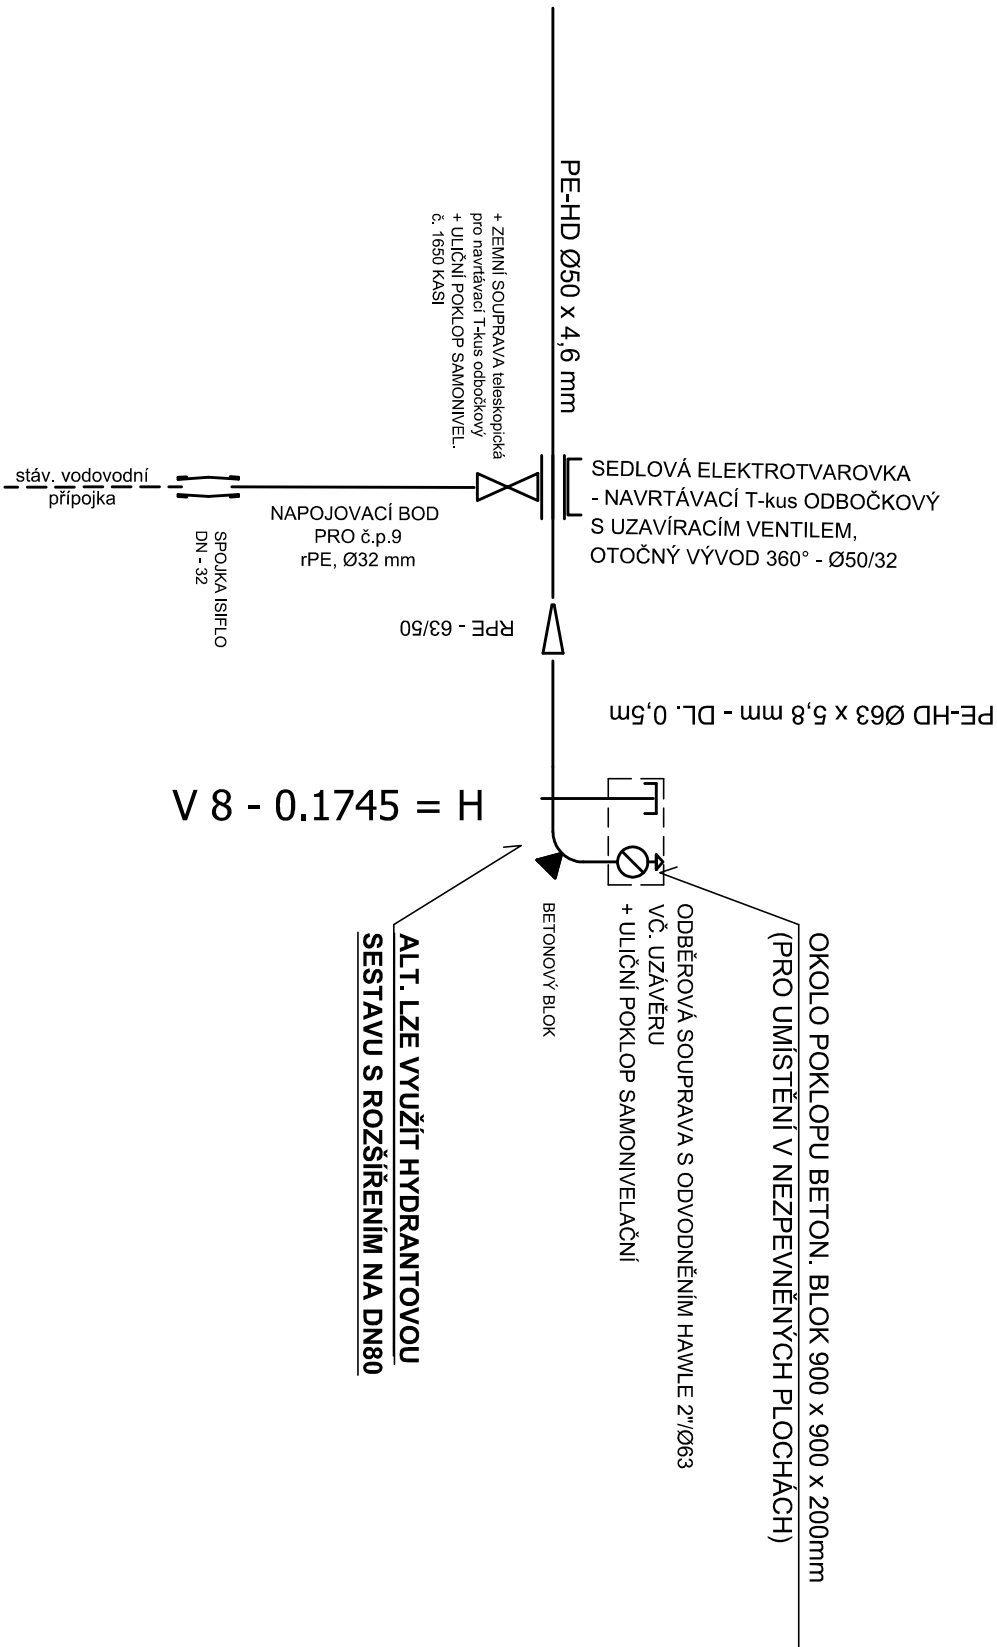

- Poznámka:**
- ŠROUBY NEREZ , K VODOVODNÍMU POTRUBÍ BUDE PŘÍKLÁDÁN IDENTIFIKAČNÍ VODIČ Ø 6 mm
 - VŠECHNY ZEMNÍ SOUPRAVY JSOU NAVRŽENY JAKO TELESKOPICKÉ
 - Případné přírubové spoje spojovány pomocí šroubů přesných se šestihrannou hlavou DIN 931 A2 a matkou A2 z nerez oceli
 - ULIČNÍ POKLOPY BUDOU V KOMUNIKACÍCH V PROVEDENÍ JAKO SAMONIVELAČNÍ (KASÍ)
 - V PŘÍPADĚ ŽE U STÁVAJÍCÍ PŘÍPOJKY BUDE ZASTIŽEN MATERIÁL Z VARNÉHO PE BUDE MÍSTO SPOJKY ISIFLO POUŽITA ELEKTROSPOJKA DN32

 Vodohospodářsko-inženýrské služby spol. s r. o., Na Střežině 1079, 500 03 Hradec Králové tel.: 495 076 011, fax: 495 541 342, e-mail: vis@vishk.cz					
DOKUMENTACE PRO PROVÁDĚNÍ STAVBY					
HLAVNÍ ING. PRO ING. KNIŽÁK 	ZODP. PROJEKT, ING. KNIŽÁK 	PROJEKTANT D. PEKÁČ 	KONTROLOVAL ING. KNIŽÁK 		
INVESTOR VHS TURNOV	OBJEDNATEL VHS TURNOV	FORMÁT 4 A4			
KRAJ LIBERECKÝ	OBEC SEMILY	DATUM 01/2024			
		STUPEŇ DPS			
		Č. ZAK. 07223a-330			
		ARCH. Č. 07223a			
AKCE		MĚŘÍTKO -			
SEMILY-ÚPRAVA VODOVODNÍ PŘÍPOJKY PRO Č.P. 9		ČÍSLO PŘÍLOHY			
PŘÍLOHA		D.2			
Ukončení přívodu a proplach					
TENTO VÝKRES A JEHO PŘÍLOHY JSOU NAŠIM DUŠEVNÍM VLASTNICTVÍM, NESMÍ BÝT BEZ NAŠEHO PŘEDCHOZÍHO PÍSEMNÉHO SOUHLASU KOPÍROVÁNY, ROZMNOŽOVÁNY ANI ZPŘÍSTUPNĚNY JINÝM OSOBÁM NEBO FIRMAM					