

SEMILY - OBNOVA VODOVODU NA ŠKVIÁROVNĚ + ODKANALIZOVÁNÍ AUTOSERVISU SEMAK


PŘEHLEDNÁ SITUACE 1 : 10 000

OBJEKT		STOKA / ŘAD		CELKOVÝ PRŮMĚR (m)	
				gravitační	
				tlaňové	
		MATERIÁL / DN			
PVC-U	PVC-KG	PE100RC(2PP), SDR11, PN16	PE-HD, SDR11, PN16		

STAVEBNÍ OBJEKTY:

OBJEKT	STOKA / RAD	gravitační		tlakové		CELKEM (m)	
		MATERIÁL / DN					
		PVC-U	PVC-KG	PE100RC2(PF), SDR11, PN16	PE-HD, SDR11, PN16		
		250	200	Ø90x8,2mm	Ø50x4,6mm	Ø32x2,9mm	
01	Obnova vodovodního řádu "Š" - ulice Na Škvárově			170			170
02	Úpravy stávajících vodovodních přípojek				20	5	25
03	Gravitační stoká "Š"	63					63
04	Kanalizační přípojka - autoservis SEMAK		36				36
05	Odstranění stávajícího vodovodu						-
CELKEM ZA AKCI (m)		63	36	170	20	5	258

PROVOZNI Soubory:
NEOBSAZENO

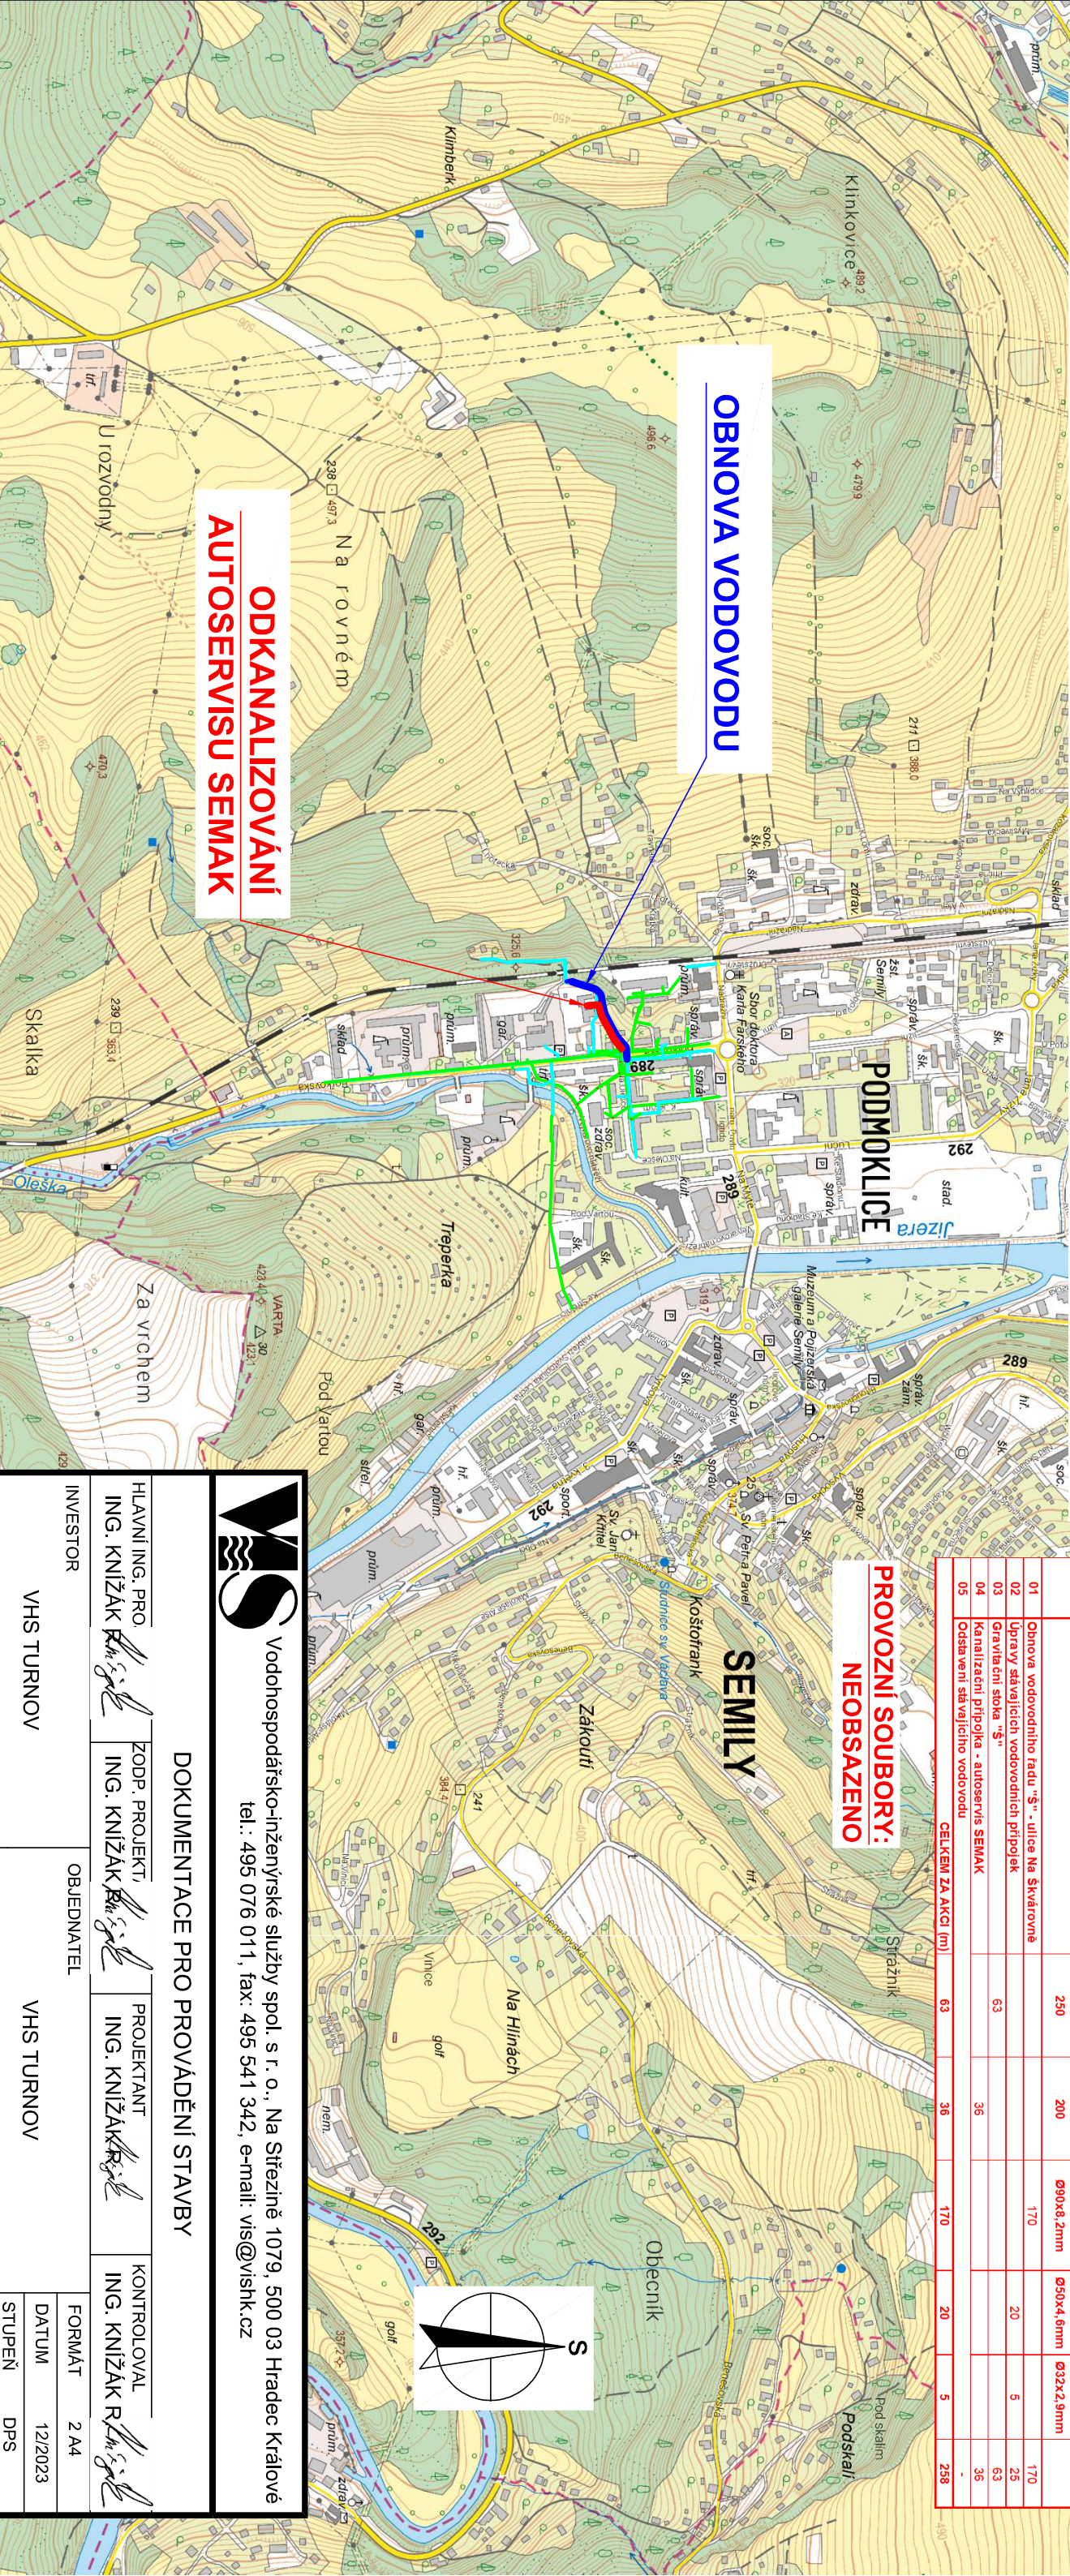


ODKANALIZOVÁNÍ

OBNOVA VODOVODU

LEGENDA:

- | | |
|---|---|
|  | NAVRHOVANÝ VODOVOD |
|  | NAVRHOVANÁ KANALIZACE |
|  | STÁVAJÍCÍ KANALIZACE - VHS TURNOV (SČVVK) |
|  | STÁVAJÍCÍ VODOVOD - VHS TURNOV (SČVVK) |

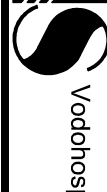

Vodohospodářsko-inženýrské služby spol. s r. o., Na Stezíně 1079, 500 03 Hradec Králové
tel.: 495 076 011, fax: 495 541 342, e-mail: vis@vishk.cz

DOKUMENTACE PRO PROVÁDĚNÍ STAVBY

HLAVNÍ ING. PRO ING. KNIŽÁK <i>R. Hájek</i>	ZODP. PROJEKT, ING. KNIŽÁK <i>R. Hájek</i>	PROJEKTANT ING. KNIŽÁK <i>R. Hájek</i>	KONTROLOVAL ING. KNIŽÁK <i>R. Hájek</i>
INVESTOR VHS TURNOV	OBJEDNATEL VHS TURNOV		
KRAJ LIBERECKÝ	OBEC SEMILY		
AKCE SEMILY-OBNOVA VODOVODU NA ŠKVÁROVNĚ +ODKANALIZOVÁNÍ AUTOSERVISU SEMAK C. Situační výkresy			
PŘÍLOHA		PŘEHLEDNÁ SITUACE 1 : 10 000 C.1	

TENTO VÝKRES A JEHO PŘÍLOHY JSOU NAŠIM DUŠEVNÍM VLASTNICTVÍM. NESMÍ BÝT BEZ NAŠEHO PŘEDCHOZÍHO
PÍSEMNÉHO SOUHLASU KOPÍROVÁNY, ROZMNOŽOVÁNY ANI ZPŘÍSTUPNĚNY JINÝM OSOBAM NEBO FIRMÁM