


ZPŮSOB OPRAVY KOMUNIKACÍ


DOTČENÍ ASFALTOVÝCH KOMUNIKACÍ VE SPRÁVĚ MĚSTA SEMILY
- V ULICI NA ŠKÁROVNĚ BUDE OBNOVENA CELÁ OBRUSNÁ VRSTVA V DOTČENÉM ÚSEKU

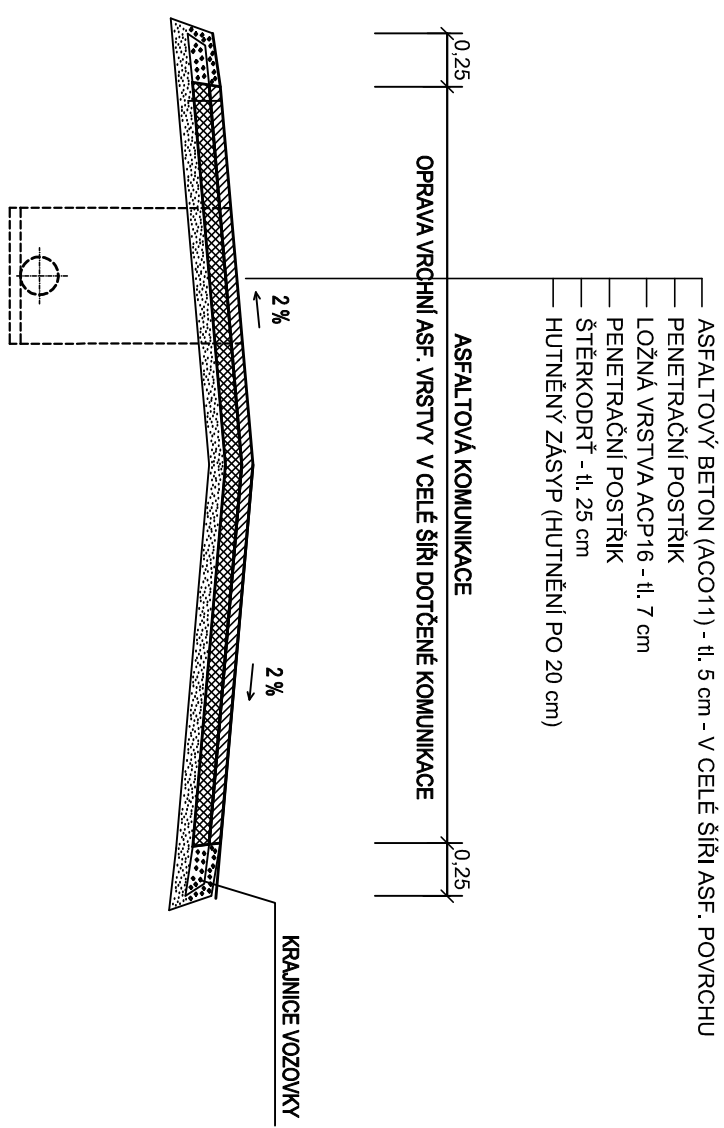

VEŠKERÉ PRÁCE BUDOU PROVÁDĚNÝ V SOULADU S POŽADAVKY SPRÁVCE
MĚSTSKÉ KOMUNIKACE - VIZ STANOVISKO V DOKLADOVÉ ČÁSTI PD.

pozn.: Dotčená komunikace v majetku města Semily bude v celé šíři a v tl.
5,0cm odřezována a to od špi až po konec stávajícího asfaltu u objektů
baráží - oprava pak bude provedena celoplošně.

DOTČENÍ ASFALTOVÝCH KOMUNIKACÍ VE SPRÁVĚ KSSLK
NÁVRHOVÁ ÚROVEŇ PORUŠENÍ DO
TŘÍDA DOPRAVNÍHO ZATÍŽENÍ II (TNV=1501-3500)

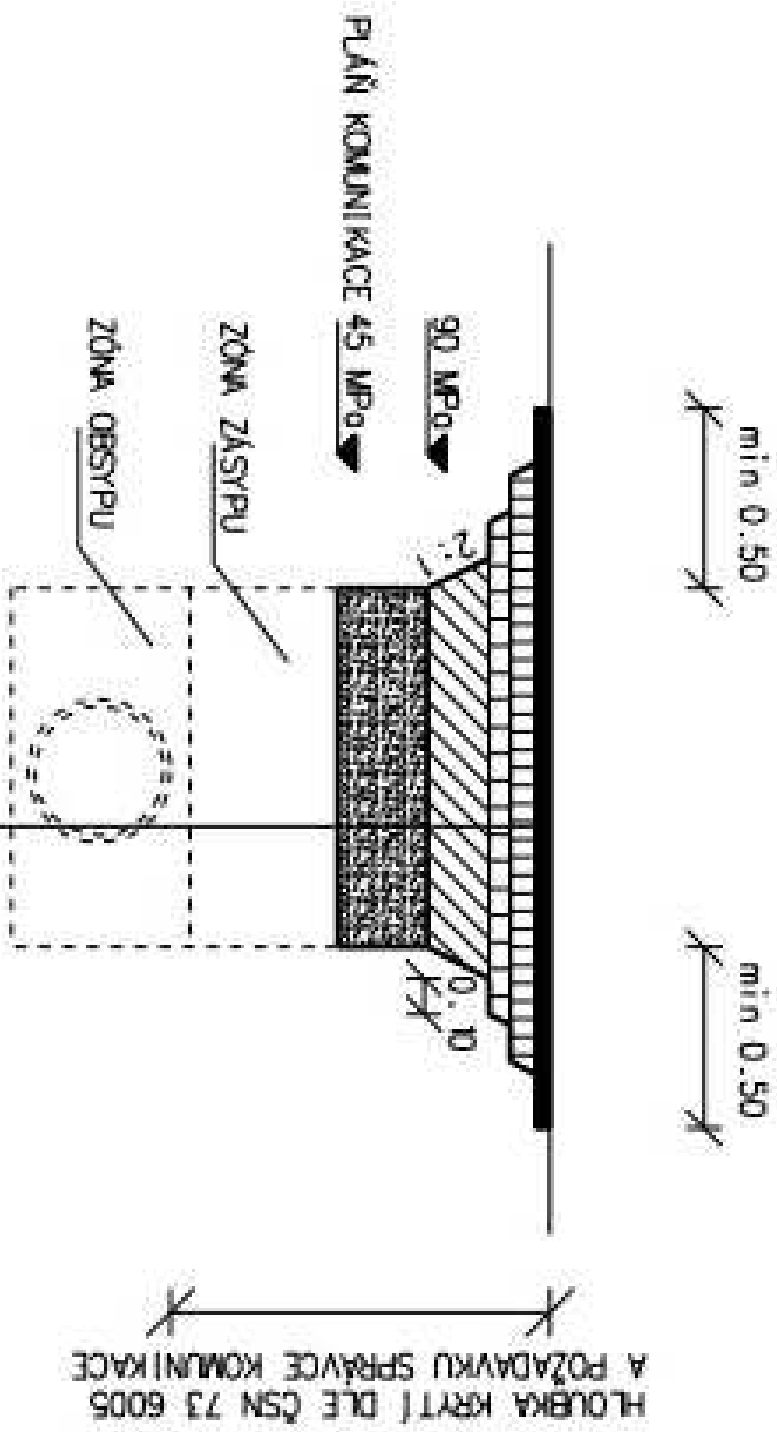

ASF. KOBREK MASTIXOVÝ	SMA B+	40 mm
SPOJOVACÍ POSTRIK EMULZE	PSE	0,30kg/m ²
ASFAUTOBETON PRO LOŽNÉ VRSTVY	ACI 16+	70 mm
SPOJOVACÍ POSTRIK EMULZE	PSE	0,30kg/m ²
ASFAUTOBETON PODKLADNÍ	ADP 16+	80 mm
SPOJOVACÍ POSTRIK EMULZE	PSE	0,30kg/m ²
STABILIZACE CEMENTEM	SC C8/10	170 mm
ŠTERKODRT'	S0A	250 mm
CELKEM		590 mm

POZNÁMKA:
STYK NOVÉ OBRUSNÉ VRSTVY S VOZOVKOU BUDE
PROŘÍZNUT A OPATŘEN MODIFIKOVANOU ASF. ZALIVKOU
ZA HORKA DLE TYP. TĚSN. HL. OB. 30mm.

VEŠKERÉ PRÁCE BUDOU PROVÁDĚNÝ V SOULADU S PŘÍLOHOU - Technické
zásady a podmínky KSSLK - VIZ. SLOŽKA D.1

- POZNÁMKY:
1. PO ULIŽENÍ TRUB BUDE PROVEDEN PISKOVÝ OBSYP A ŘÁDNĚ HUTNĚNÝ ZÁSYP
 2. HUTNĚNÍ ZÁSYPU PO VRSTVÁCH O TL. MAX 20 cm.
 3. DĚLE OPRAVA JEDNOTLIVÝCH VRSTEV KONSTRUKCE VOZOVKY DLE REZU
 4. PŘÍPOJNÝ VYŘEZENÝ MATERIÁL (NAPŘ. ŽULOVÁ KOSTKA, KOZLAK, DULŽBA) BUDE PŘEDÁN DO
VÝZEVY MATERIÁL BUDE VYVĚNĚN V PLÁNĚ ROZSAHU.
 5. PŘECHOD STAVAJÍCÍHO A NOVÉHO ASF. BETONU BUDE PROVEDEN PRUŽNĚ PLASTIKOU HMOTOU
TAK, ŽE BUDE PO OŽENIA DO PŘEDNÍ VYŘEZOVANÉ DRÁŽKY PROVEDEN NA STUČNĚ SPRÁE.
 7. HRANÝ RYH MUSÍ BÝT ŘÁDNĚ ZABEZPEČENY (PO PRAVIDELNÝCH OBRÁZCÍCH).
 8. POKUD BUDE POŽADOVÁNO SPRÁVCEM KOMUNIKACE - BUDE PO DOKONČENÍ STAVBY PROVEDENO
ZBROUSĚNÍ VRCHNÍ ASFALTOVÉ SOUVISLÉ VRSTVY ABSY 1/2 JÍZDNÍHO PRUHU (A.L.T. V CELE ŠÍŘI
VOZOVKY) A PROVEDENO POLOŽENÍ VRCHNÍ VRSTVY NOVÉHO ASFALTOVÉHO KOBREKCE.
 9. POKLOPY BUDOU ULOŽENY DO OSY JÍZDNÍCH PRUHŮ, POKLOPY PROVEDENY PRO ZATÍŽENÍ D400

VŠ Vodohospodářsko-životní služby spol. s r. o., Na Sítězně 1079, 500 03 Hrádec Králové tel.: 495 076 011, fax: 495 541 342, e-mail: vs@vsjk.cz			
DOKUMENTACE PRO PROVÁDĚNÍ STAVBY			
HLAVNÍ ING. PROJEKTU ING. KNIŽÁK R.	ZODP. PROJEKTANT ING. KNIŽÁK R.	PROJEKTANT PEKÁČ D.	KONTROLOVAL ING. KNIŽÁK R.
INVESTOR	OBJEDNATEL		FORMÁT 2x4
VHS TURNOV	VHS TURNOV		DATA 12/2023
KRAJ	LIBEREC	SEMLY	STUPEŇ DPS
AKCE	SEMLY-OBNOVA VODOVODU NA ŠKÁROVNĚ +ODKANALIZOVÁNÍ AUTOSERVISU SEMAK D.1 DOKUMENTACE STAVEBNÍCH OBJEKTŮ		Č. ZÁK. 0723-330
PŘÍLOHA ZPŮSOB OPRAVY DOTČENÝCH KOMUNIKACÍ			ARCH. Č. 0723
			MĚŘÍTKO -
			ČÍSLO PŘÍLOHY -
TENTO VÝKRES A JEHO PŘÍLOHY JSOU NÁSILNĚ DŮJEVNĚM VLASTNÍKŮM, NESMÍ BÝT BEZ NAŠENÍHO PŘEDCHOZÍHO PŘESKUMU SOUHLASU KOPÍROVÁNY, ROZMNOŽOVÁNY ANI ZPŮSOBNĚNÝ JINÝM OSOBNÍM NEBO TRŽNÍM			