



MANIPULAČNÍ PRUHY


VE STÁVAJÍCÍ ZÁSTAVBĚ
(PONECHÁNÍ VÝKOPKU PODÉL RÝHY)

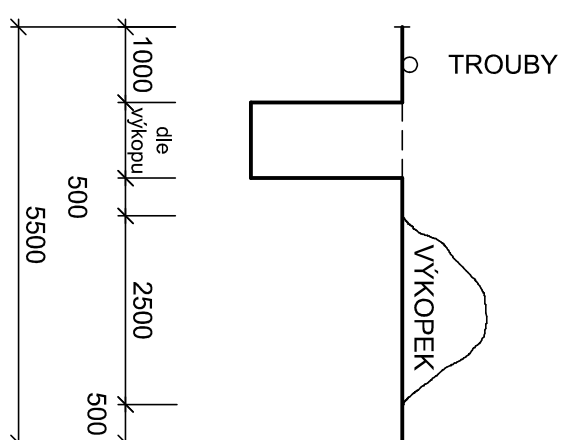


VE STÁVAJÍCÍ ZÁSTAVBĚ (ODVOZ VÝKOPKU)

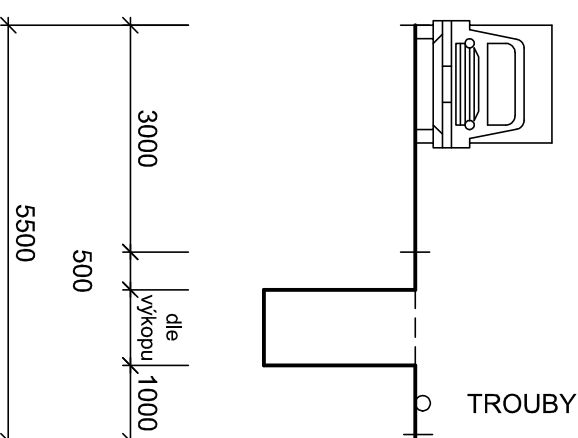


VE STÁV. ZÁSTAVBĚ (ODVOZ VÝKOPKU)
STÍSNĚNÉ PROSTOROVÉ PODMÍNKY

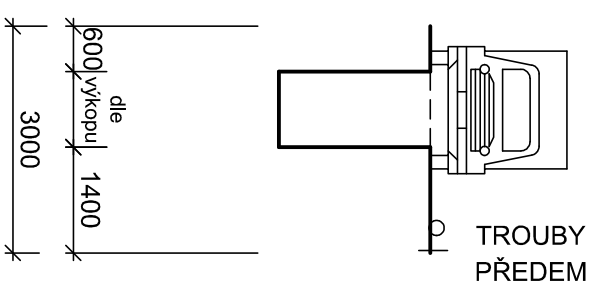

VOLNÝ TERÉN - PAŽENÁ RÝHA, S POJEZDEM, VÝKOP PODÉL RÝHY

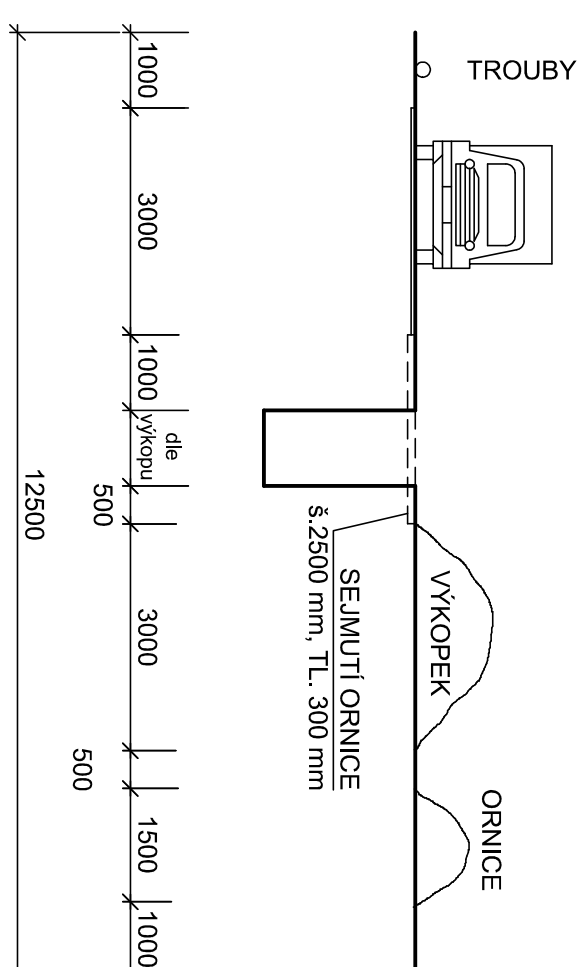

VE VOLNÉM TERÉNU

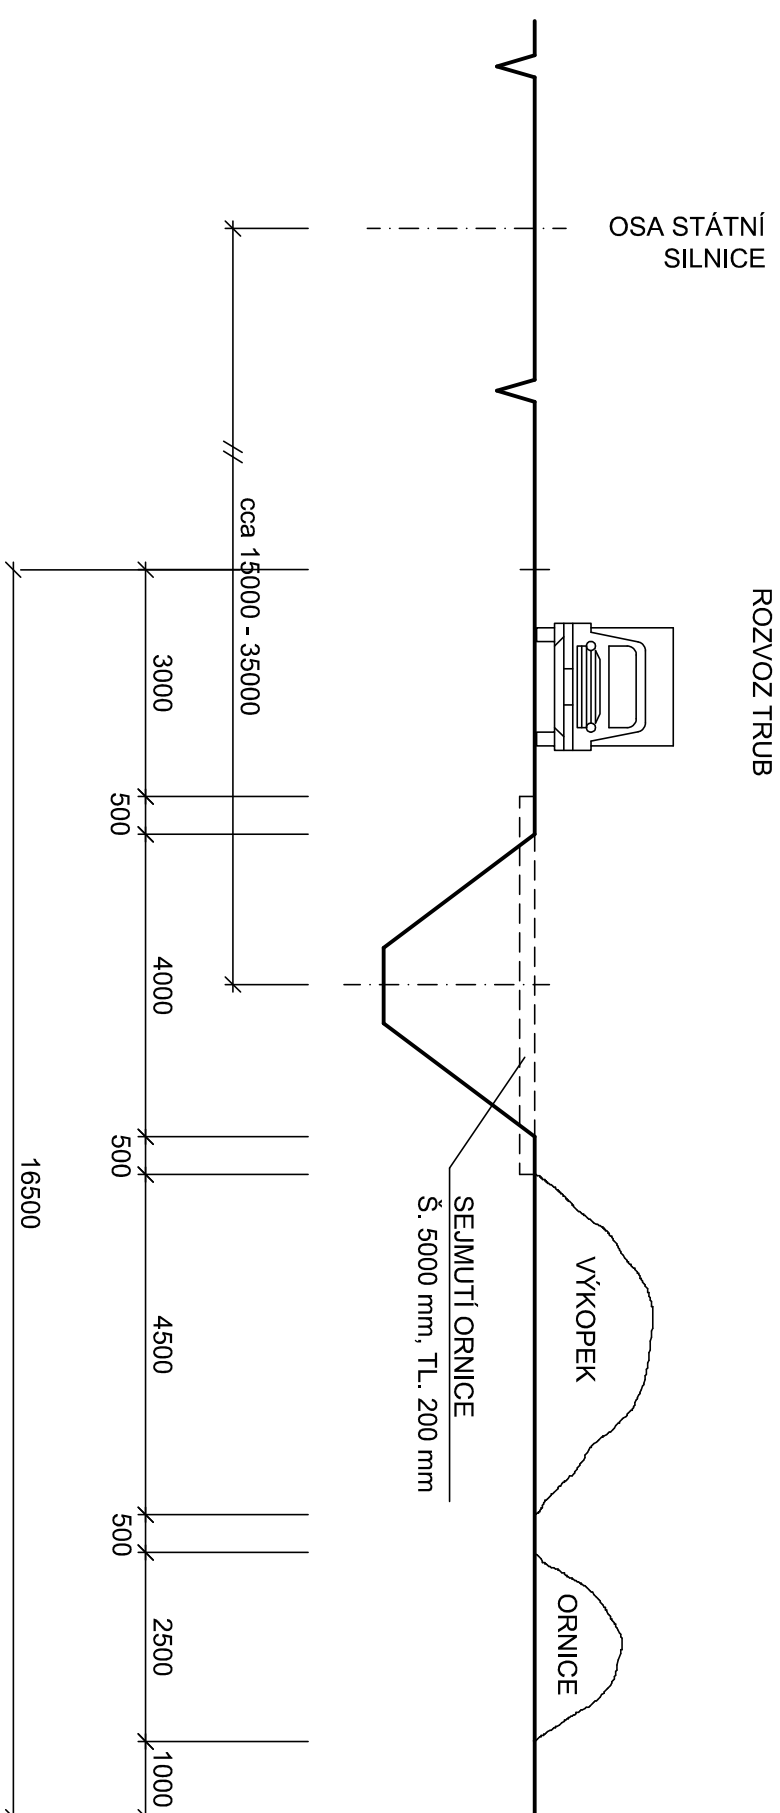



Vodňohospodářsko-inženýrské služby spol. s r. o. Na Stezce 1079, 500 03 Hradec Králové
 tel.: 495 076 011, fax: 495 541 342, e-mail: vse@vshk.cz

DOKUMENTACE PRO PROVÁDĚNÍ STAVBY

HLAVNÍ NG, PROJEKT	ZODP. PROJEKTANT	PROJEKTANT	KONTROLAVAL
ING. KIZIŇÁK R. <i>H. Kizina</i>	ING. KIZIŇÁK R. <i>H. Kizina</i>	PEKÁČ <i>Pečák</i>	ING. KIZIŇÁK R. <i>H. Kizina</i>
INVESTOR	OBJEDNATEL		FORMAT 344
VHS TURNOV		VHS TURNOV	DATA 12/2023
			STUPĚN DPS
PRŮJ.	LIBERNEČŮ	OBEC	
		SEMILOV	
AKCE			
SEMILOV-OBNOVA VODOVODU NA ŠKVAŘOVNĚ +ODKANALIZOVÁNÍ AUTOSERVISU SEMK			
D.1 DOKUMENTACE STAVEBNÍH OBJEKTŮ			
PRŮLOHA	MANIPULAČNÍ PRUHY		
			D.1 - 03
TENTO VÝKRES A JEHO PRŮLOHY JSOU VAŠIM DŮLEŽITÝM VLASTNOSTM, NESMÍ BYT BEZ NAŠEHO PŘEDCHOZÍHO PŘEDMÍTĚNÍ SOUDLUŠI KOPÍROVÁNY, KODINOVÁNY ANI PŘESKUPŮVĚNÝ JINÝM OSOBNÍM NEBO FIRMAM			