

SCHEMA DOPRAVNÍHO ZNAČENÍ PŘI PROVÁDĚNÍ

Schéma B/6

Dvoupruhová vozovka z poloviny uzavřená.
Řízení provozu světelným signalizačním zařízením.

na pracovních místech s krašší
dobou trvání zpravidla bez vý-
stražných světél

příčná čára souvislá z oranžové fólie, značkovacích knoflíků nebo barvy doporučena

příčná uzávěra zábranou
minimálně 3 výstražná světla
typu 1

podélná uzavěra oboustrannými
směrovacími deskami
odstup max. 10 m

příčná uzávěra zábranou
minimálně 3 výstražná světla
typu 1

príčná čára súvislá z oranžovej
fólie, značkových knoflíků
nebo barvy doporučená

1) může být ve výjimečných případech menší (viz kap. B.2.2.2.)

2) užití dopravních značek a dopravních zařízení v případě souběžných parkovacích pruhů, chodníků a/nebo stezek pro cyklisty podle schémat B/16 až B/20

vzdálenosti v metrech

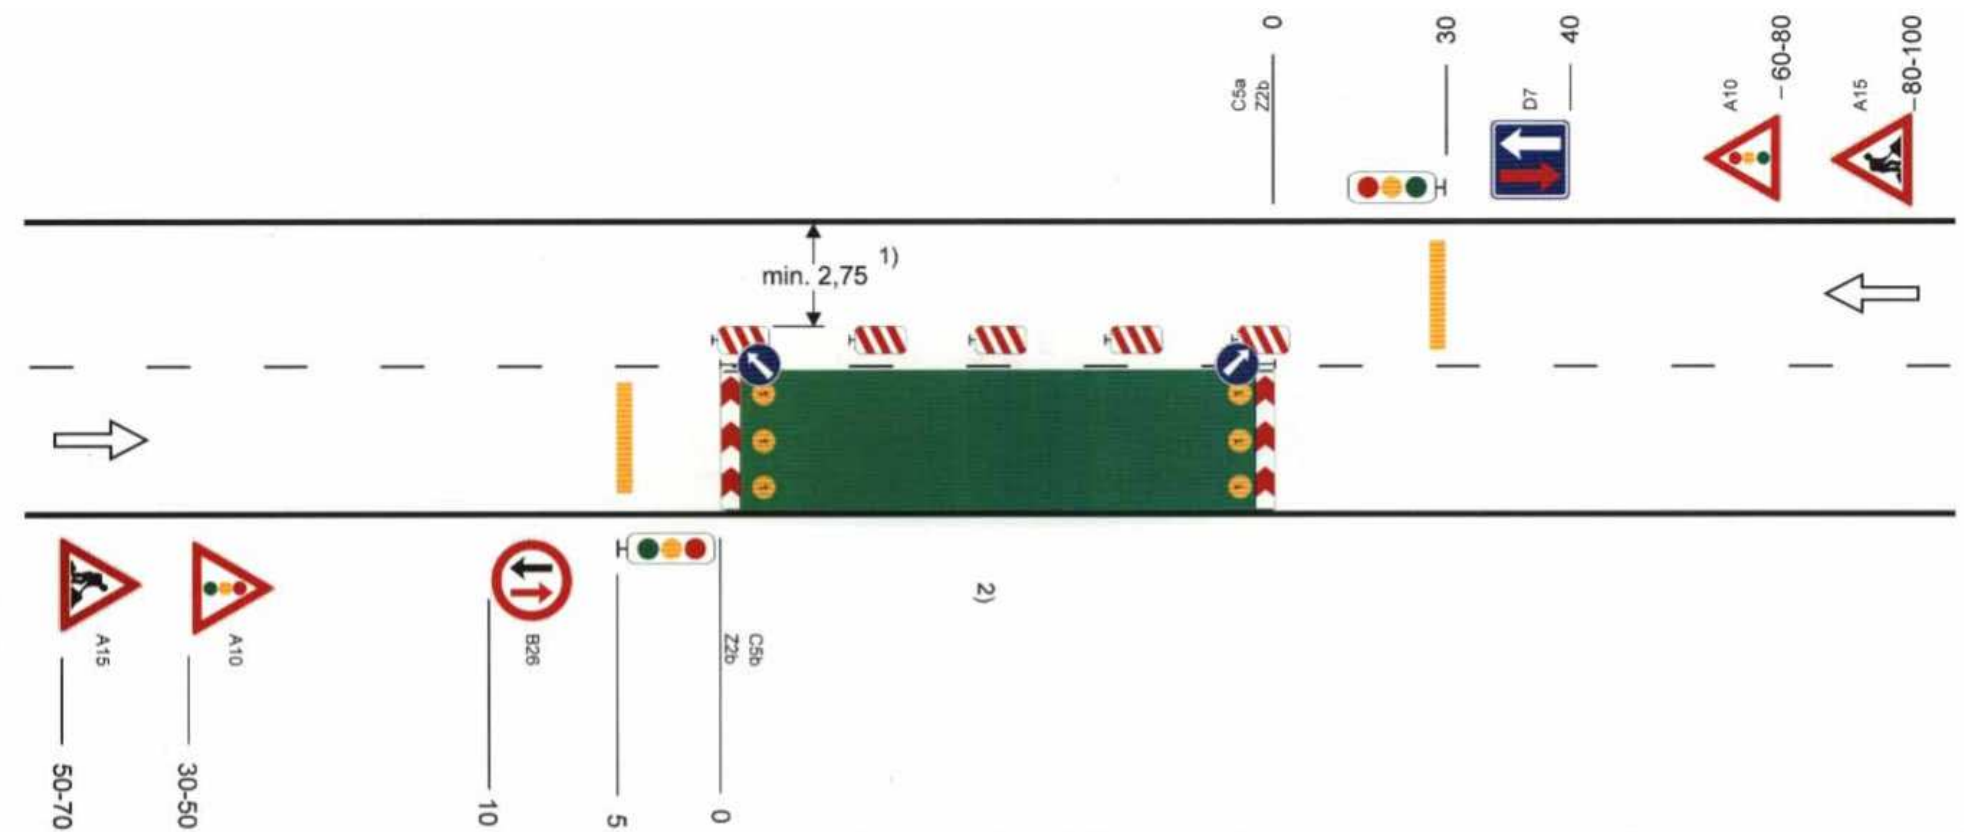


Schéma B/5

Dvoupruhová vozovka z poloviny uzavřená.
Řízení provozu dopravními značkami.

na pracovních místech s kratší dobou trvání zpravidla bez výstražných světel

příčná uzavěra zábranou
minimálně 3 výstražná světla
typu 1


podélná uzávěra oboustrannými
směrovacími deskami
odstup max. 10 m

příčná uzavěra jednostrannými
směrovacími deskami
odstup podélně 1 - 2 m
příčně 0,6 - 1 m
výstražná světla typu 1 na
každé směrovací desce

1) může být ve výjimečných případech menší (viz kap. B.2.2.2.)

2) užití dopravních značek a dopravních zařízení v případě souběžných parkovacích pruhů, chodníků a/nebo stezek pro cyklisty podle schémat B/16 až B/20

vzdálenosti v metrech

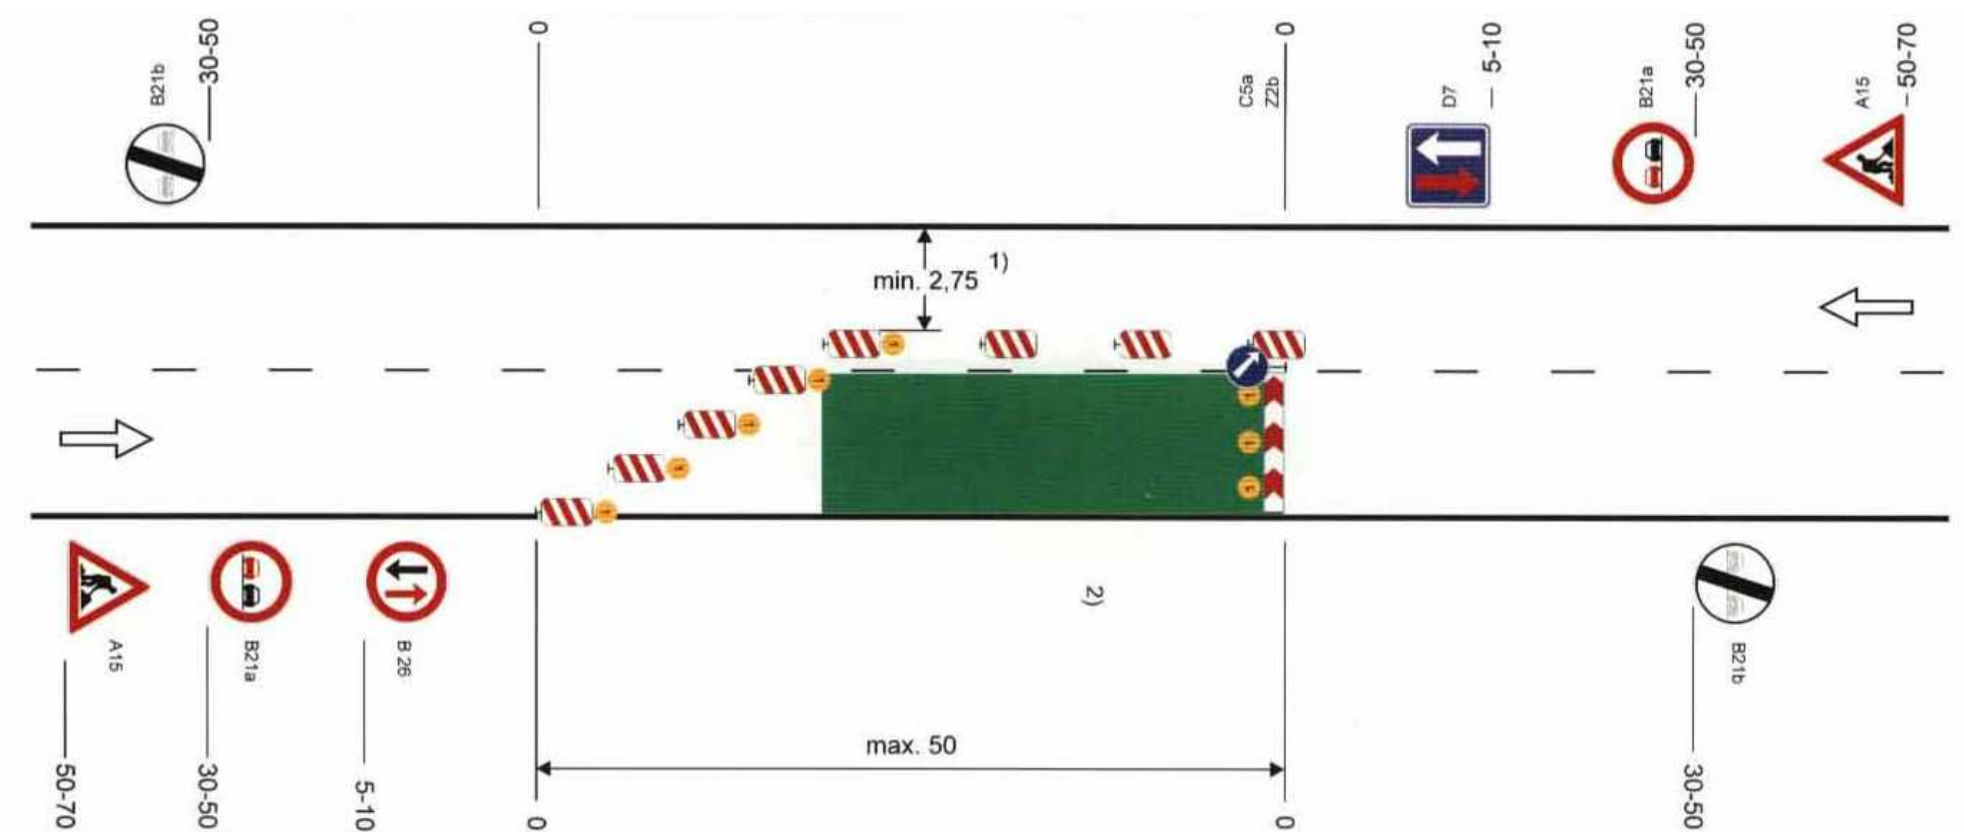

POZN.: ZPŮSOB PROVEDENÍ DOPRAVNÍHO ZNAČENÍ BUDE PŘÍPŮSOBEN SKUTEČNÉ SITUACI NA STAVENIŠTI A DLE POŽADAVKŮ SPRÁVCE KOMUNIKACE A PODMÍNEK DLE VYDANÝCH POVOLENÍ



Vodohospodářsko-inženýrské služby spol. s r. o., Na Sítězně 1079, 500 03 Hradec Králové
tel.: 495 076 011, fax: 495 541 342, e-mail: vis@vshk.cz

DOKUMENTACE PRO PROVÁDĚNÍ STAVBY

FILAŽNÍ ING. PROJEKTU ING. KNIŽAK R. <i>Knížak</i>	ZODP. PROJEKTANT ING. KNIŽAK R. <i>Knížak</i>	PROJEKTANT PEKÁČ D. <i>Pekáč</i>	KONTROLOVAL ING. KNIŽAK R. <i>Knížak</i>
INVESTOR VHS TURNOV	OBJEDNATEL VHS TURNOV		
KRAJ LIBERECKÝ	OBEC SEMILY		
AKCE SEMILY-OBNOVA VODOVODU NA ŠKVÁROVNĚ +ODKANALIZOVÁNÍ AUTOSERVISU SEMAK D.1 DOKUMENTACE STAVEBNÍCH OBJEKTŮ			
PŘÍLOHA		ČÍSLO PŘÍLOHY	
DOPRAVNÍ ZNAČENÍ		D.1 - 04	

TENTO VÝKRES A JEHO PŘÍLOHY JSOU NAŠIM DUŠEVNÍM VLASTNICTVÍM, NESMÍ BÝT BEZ NAŠEHO PŘEDCHOZÍHO PÍSEMNÉHO SOUHLASU KOPIROVÁNY, ROZNOŽOVÁNY ANI ZPŘÍSTUPNĚNY JINÝM OSOBAM NEBO FIRMÁM