


TABULKA PARAMETRŮ VÝKOPŮ

VZOR. ŘEZ	POPIS	DN	MATERIÁL	ŠÍŘKA VÝKOPU š (mm)
1	VODOVOD	50~200	PE100RC2(PP)	1100

1, VZOROVÉ ULOŽENÍ POTRUBÍ
PE100RC2(PP)

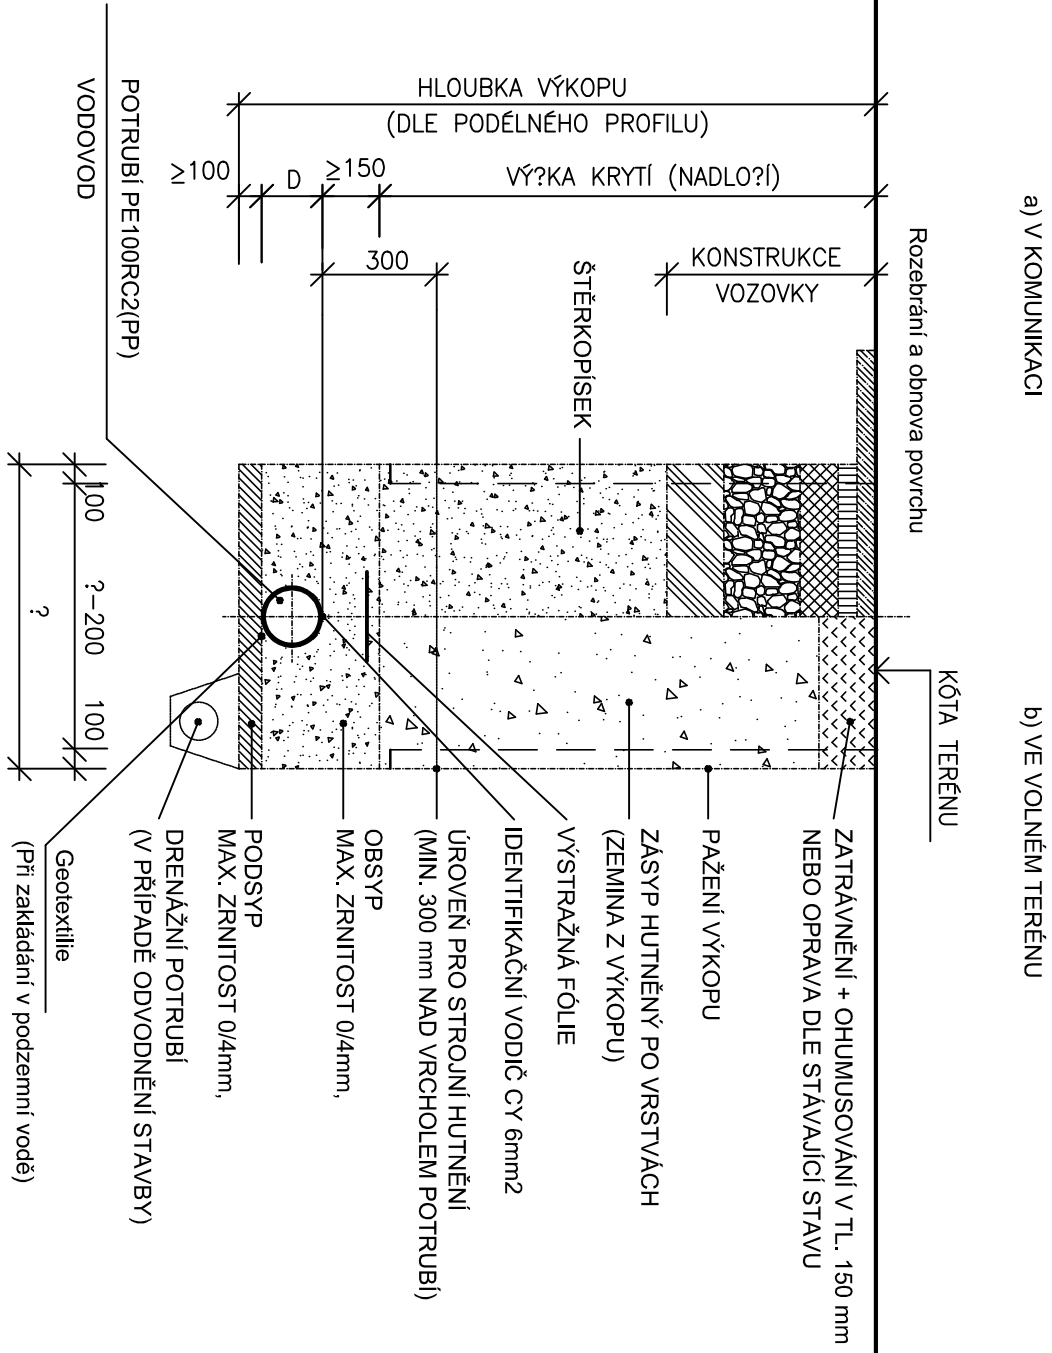

POZNÁMKY : 1. PODSYP, OBSYP - NA ÚROVEŇ 300 mm NAD VRCHOLOM POTRUBÍ HUTNIT PO VRSTVÁCH

MAX. 300 mm VIBRAČNÍM PĚCHEM O HMOTNOSTI 68 kg.

ZÁSYP POTRUBÍ HUTNIT PO VRSTVÁCH MAX. 300 mm VIBRAČNÍ DESKOU HMOTNOSTI 265 kg.

2. HUTNĚNÍ ZEMIN BUDE PROVEDENO TAK, ABY NA ÚROVNI PLÁŇ VOZOVKY BYL MODUL PŘĚTVÁRNOSTI $E_{def}=45MPa$.

KONTROLA HUTNĚNÍ BUDE PROVÁDĚNA NA PLÁŇ KAŽDÝCH 50 m DYNAMICKOU ZKOUŠKOU, KAŽDÝCH ZAPOČATÝCH 100 m BUDE PROVEDENA STATICKÁ ZKOUŠKA. NA KAŽDÉ STOCE BUDE PROVEDENA MINIMÁLNĚ JEDNA STATICKÁ ZKOUŠKA HUTNĚNÍ. ZKOUŠKY BUDOU PROVEDENY DLE ČSN 72 1006.

3. Uvažováno pažení pažícím boxem tl. 100 mm.

4. Vodovodní potrubí - Identifikační vodič nad armaturou bude vyveden do poklopu a v délce 0,5m smotán v poklopu

Identifikační vodič omotávat okolo potrubí 1 x po cca 5,0 m.

5. SPZ - Standardní Proctorova zkouška

* : SVĚTLOST RÝHY OD HLOUBKY 2,5 m ROZŠÍŘIT O 200 mm

ULOŽENÍ POTRUBÍ V SOUBĚHU S KANALIZACÍ - podrobnosti viz v.č. D.1 - 06

Vodohospodářsko-inženýrské služby spol. s r. o., Na Střežině 1079, 500 03 Hradec Králové
tel.: 495 076 011, fax: 495 541 342, e-mail: vis@vishk.cz

DOKUMENTACE PRO PROVÁDĚNÍ STAVBY				
HLAVNÍ ING. PROJEKTU ING. KNIŽÁK R.	ZODP. PROJEKTANT ING. KNIŽÁK R.	PROJEKTANT PEKAČ D.	KONTROLOVAL ING. KNIŽÁK R.	
INVESTOR VHS TURNOV	OBJEDNATEL VHS TURNOV			FORMÁT 2A4
				DATUM 12/2023
KRAJ LIBERECKÝ	OBEC SEMILY			STUPEŇ DPS
				Č. ZAK. 07223-330
				ARCH. Č. 07223
AKCE SEMILY-OBNOVA VODOVODU NA ŠKVÁROVNĚ +ODKANALIZOVÁNÍ AUTOSERVISU SEMAK SO 01 - Obnova vodovodního řádu "Š" - ulice Na Škvárovně				MĚŘÍTKO 1 : 20
PŘÍLOHA VZOROVÉ ULOŽENÍ VODOVODNÍHO POTRUBÍ - PE100RC2(PP)				ČÍSLO PŘÍLOHY D.1.1 - 01

TENTO VÝKRES A JEHO PŘÍLOHY JSOU NAŠÍM DUŠEVNÍM VLASTNICTVÍM, NESMÍ BÝT BEZ NAŠEHO PŘEDCHOZÍHO PÍSEMNÉHO SOUHLASU KOPÍROVANY, ROZMNOŽOVANY ANI ZPŘÍSTUPNĚNY JINYM OSOBAM NEBO FIRMAM