


ÚZEMÍ
POVRCH ÚZEMÍ
PARCELNÍ ČÍSLO
ROZSAH PLATNOSTI SOND

SEMILY		nazp. komunikace - síťak	
1	2	3	4
asfalt - místní		-	

LEGENDA:
1) tráva
2) výhled
3) asfalt - KSSLK

SO 01 - Podélný profil vodovodu - ŘAD "Š"

MĚŘÍTKO 1:1000 / 1:100

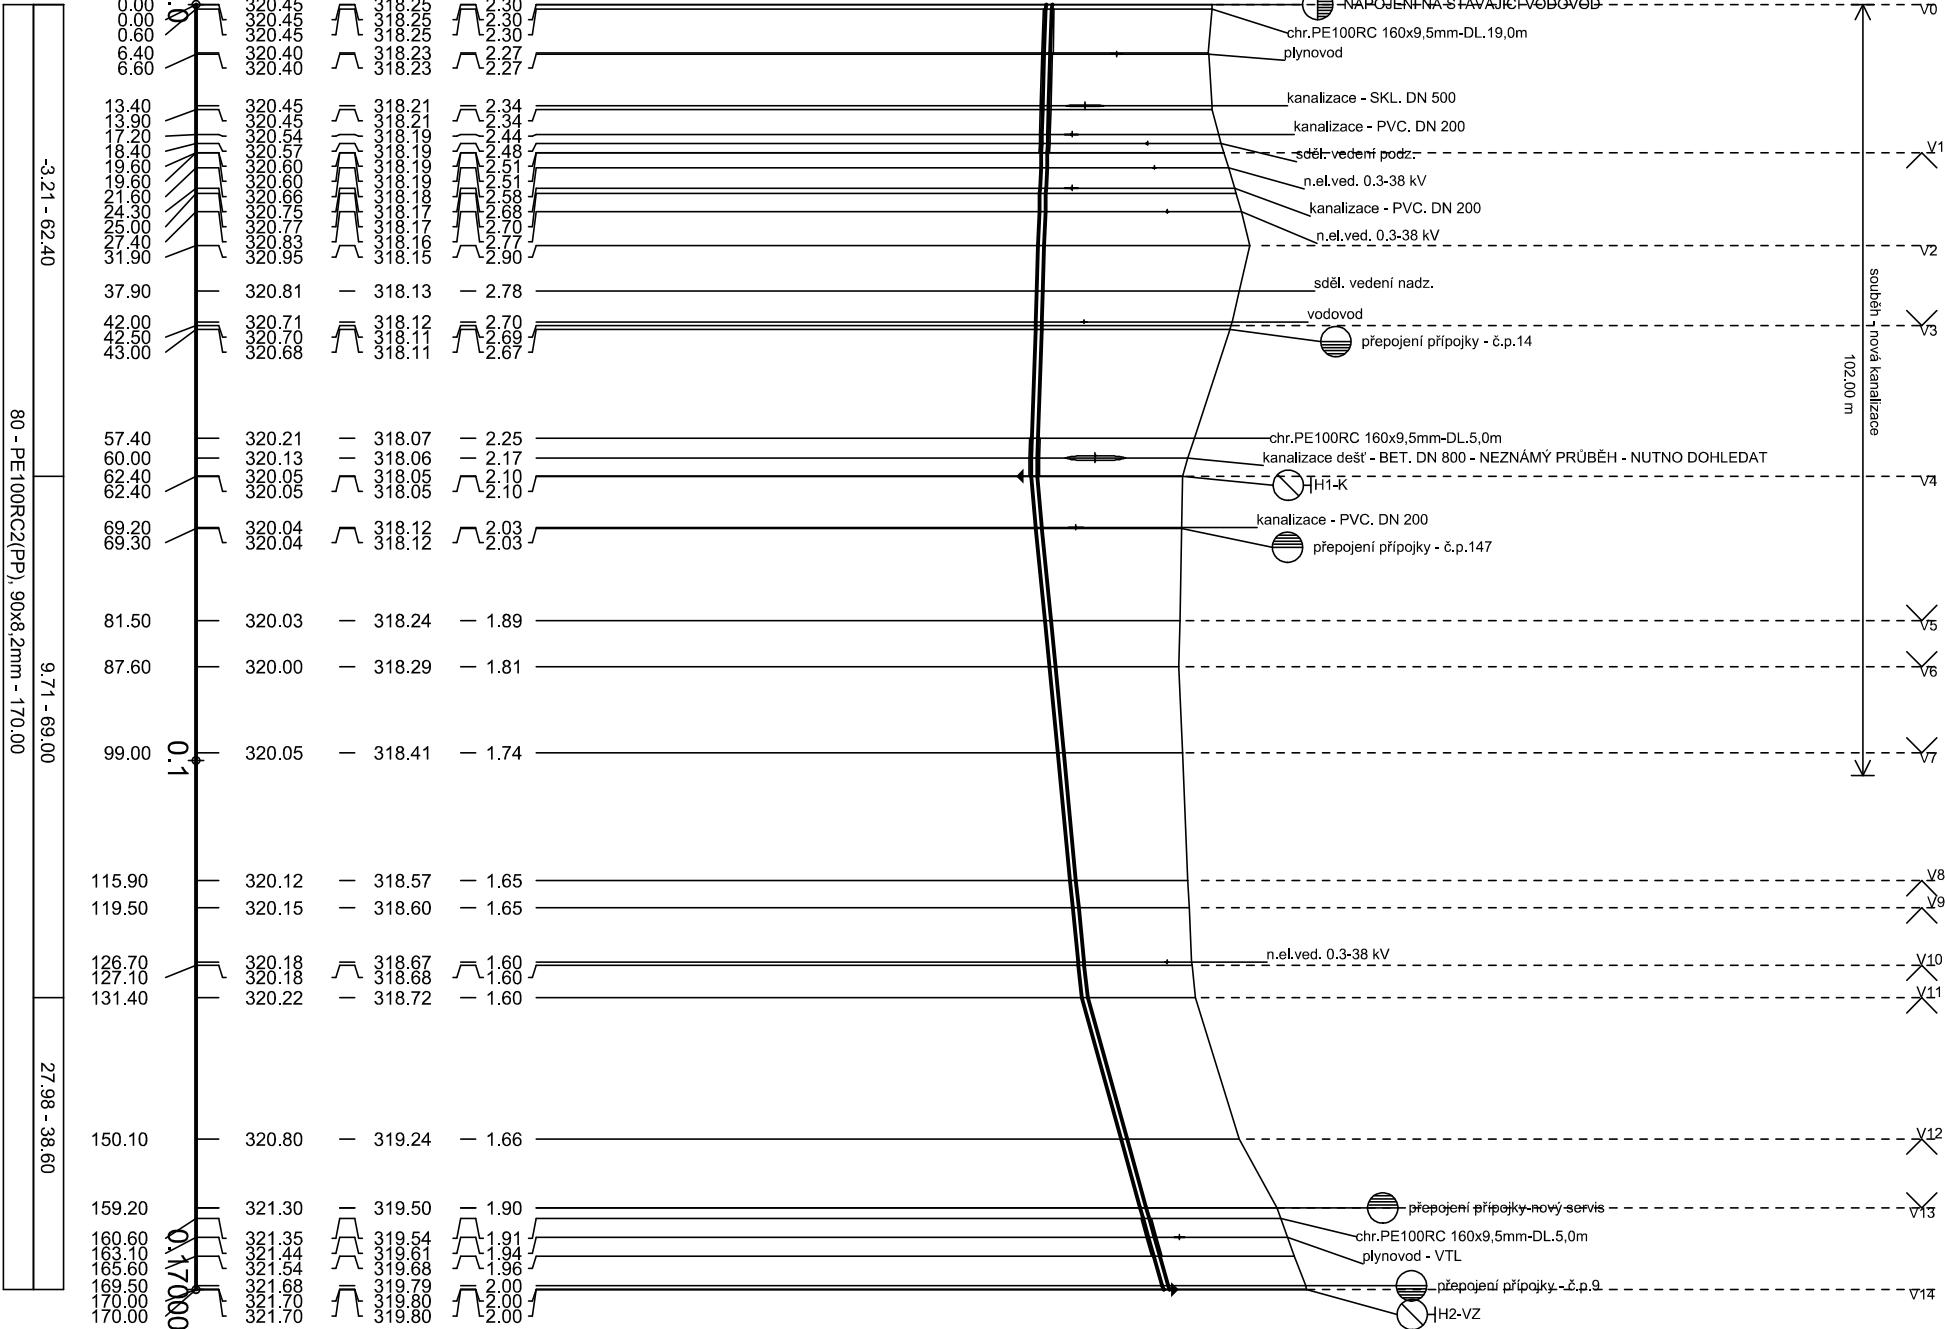

KÓTA UPRAVENÉHO TERÉNU

HLOUBKA VÝKOPU

KÓTA DNA POTRUBÍ

KÓTA TERÉNU

STANIČENÍ [km],[m]

SKLON [promile] - DÉLKA [m]
DN [mm] - MATERIÁL - DÉLKA [m]

VÝŠKOVÝ SYSTÉM
BALT PO VYROVNÁNÍ

PODZEMNÍ VEDENÍ JSOU ZAKRESLENA
INFORMATIVNĚ !

PŘED ZAPOČETÍM ZEMNÍCH PRACÍ JE
NUTNÉ JEJICH PŘESNÉ VYTÝČENÍ !
A OVĚŘENÍ JEJICH HLOUBKOVÉHO ULOŽENÍ !

			
Vodohospodářsko-inženýrské služby spol. s r. o., Na Sítězině 1079, 500 03 Hradec Králové tel.: 495 076 011, fax: 495 541 342, e-mail: vis@vishk.cz			
DOKUMENTACE PRO PROVÁDĚNÍ STAVBY			
HLAVNÍ ING. PRO ING. KNIŽAK 	ZODP. PROJEKT ING. KNIŽAK 	PROJEKTANT ING. KNIŽAK 	KONTROLOVAL ING. KNIŽAK 
INVESTOR VHS TURNOV	OBJEDNATEL VHS TURNOV	FORMÁT 3 A4	
KRAJ LIBERECKÝ	OBEC SEMILY	DATUM 11/2023	
AKCE SEMILY-OBNOVA VODOVODU NA ŠKVÁROVNĚ +ODKANALIZOVÁNÍ AUTOSERVISU SEMAK SO 01 - Obnova vodovodního řádu "Š" - ulice Na Škvárově	Č. ZAK. 07223-390	STUPEŇ DPS	
PŘÍLOHA Podélný profil vodovodního řádu "Š"	AROH. Č 07223	MĚŘÍTKO 1:1000/100	
ČÍSLO PŘÍLOHY D.1.1 - 01			
TENTO VÝKRES A JEHO PŘÍLOHY JSOU NAŠIM DUŠEVNÍM VLASTNICTVÍM, NESMÍ BYT BEZ NAŠEHO PŘEDCHOZÍHO PISEMNÉHO SOUHLASU KOPIROVÁNY, ROZNOŽOVÁNY ANI ZPŘÍSTUPNĚNY JINÝM OSOBNÍM NEBO FIRMÁM			