
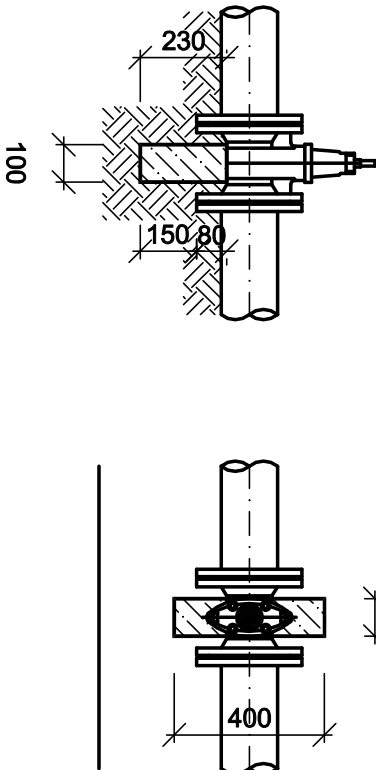


BETONOVÉ ZAJIŠŤOVACÍ BLOKY

B 15
PRO ŠOUPÁTKA DN 80, 100, 150, 200, 300

B 9

PRO ODBOČENÍ A ZASLEPENÍ (TVAROVKY A, T, X DN 80/80)

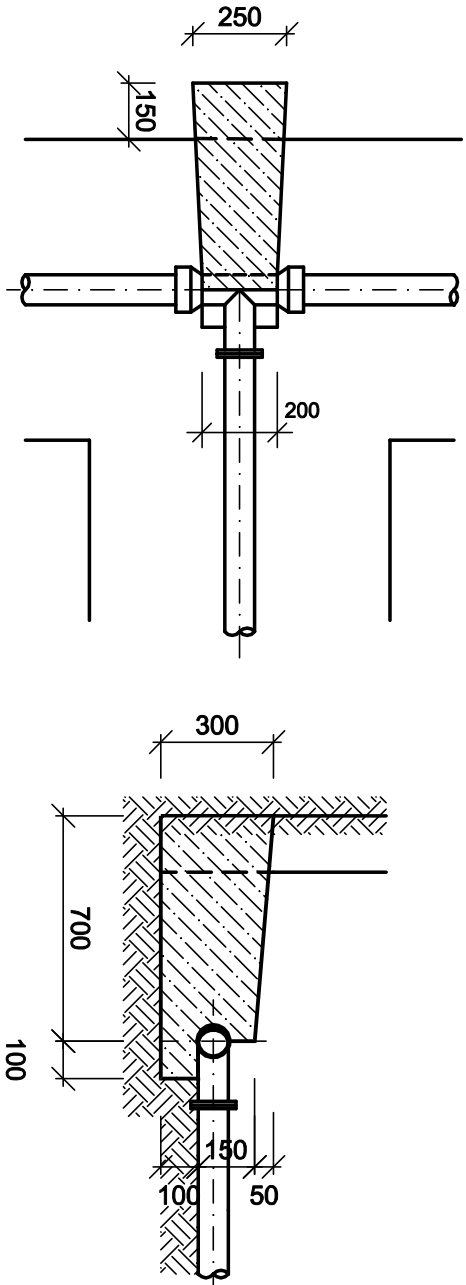


BETONOVÉ BLOKY :

OZNAČENÍ BLOKU	POČET KUSŮ	OBJEM BETONU m ³	
		NA JEDEN BLOK	CELKEM
B9	1	0,038	0,038
B11	1	0,154	0,154
B13	2	0,026	0,052
B15	3	0,030	0,030
CELKEM			0,274

B 11

PRO ODBOČENÍ A ZASLEPENÍ (TVAROVKY A, T, X DN 100/100, 150/80)

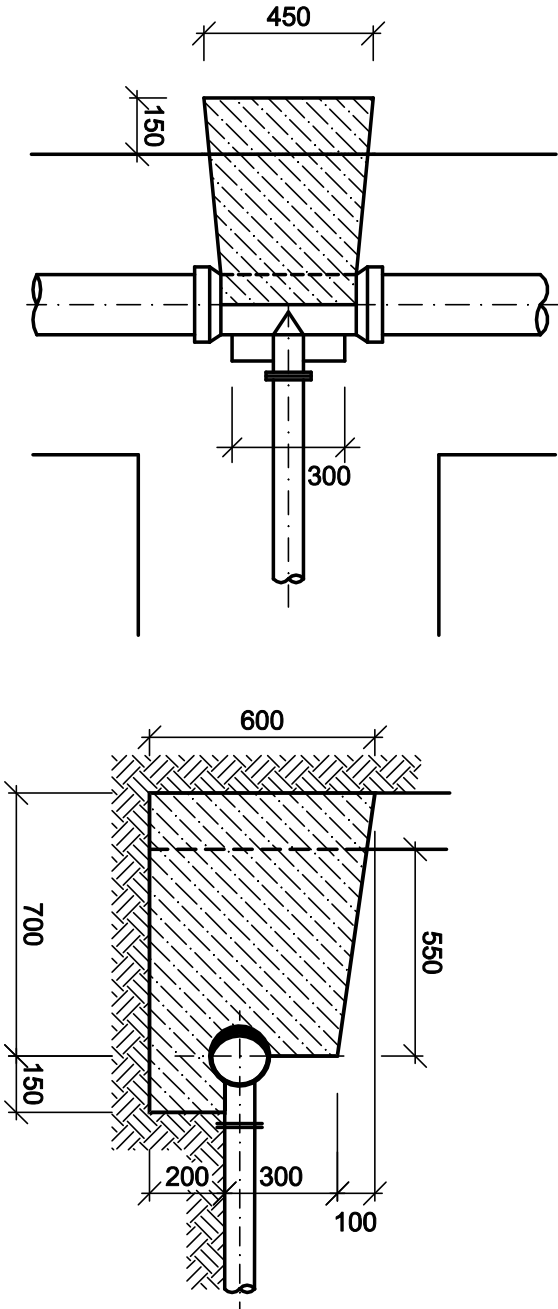


POZNÁMKA:

- BETONOVÉ BLOKY POD SMĚROVÉ LOMY (KOLENA) BUDOU REALIZOVÁNY POUZE V PŘÍPADĚ , ŽE NEBUDOU OSAZOVÁNY ZAMKOVÉ VI SPOJE
- OPĚRNÉ PLOCHY BET. BLOKŮ BETONOVAT DO ROSTLÉ ZEMINY
- U POTRUBÍ Z PVC VLOŽIT MEZI BLOK A POTRUBÍ LEPENKU

BETON C12/15

B 13

PRO KOLENA S PATKOU - PP 80

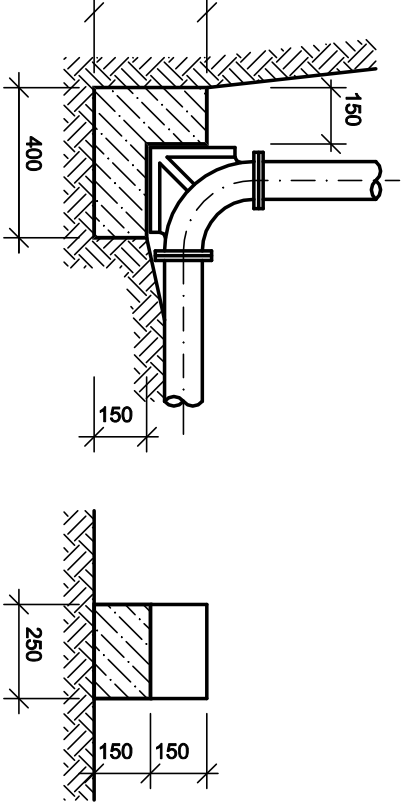

Vodohospodářsko-inženýrské služby spol. s r. o., Na Stězině 1079, 500 03 Hradec Králové
tel.: 495 076 011, fax: 495 541 342, e-mail: vis@vishk.cz

DOKUMENTACE PRO PROVÁDĚNÍ STAVBY

HLAVNÍ ING. PRO
ING. KNIŽAK

ZODP. PROJEKT,
ING. KNIŽAK

PROJEKTANT
D. PEKAČ

KONTROLOVAL
ING. KNIŽAK R.

INVESTOR
VHS TURNOV

OBJEDNATEL
VHS TURNOV

FORMÁT
4 A4

KRAJ
LIBERECKÝ

OBEC
SEMILY

DATUM
11/2023

AKCE
SEMILY-OBNOVA VODOVODU NA ŠKVÁROVNĚ
+ODKANALIZOVÁNÍ AUTOSERVISU SEMAK
SO 01 - Obnova vodovodního řádu "Š" - ulice Na Škvárovně

STUPEŇ
DPS

Č. ZAK.
07223-330

PRÍLOHA
BETONOVÉ ZAJIŠŤOVACÍ BLOKY

MĚŘÍTKO
1 : 20

ČÍSLO PRÍLOHY
D.1.1 - 05

TENTO VÝKRES A JEHO PRÍLOHY JSOU NAŠÍM DUŠEVNÍM VLASTNICTVÍM, NESMÍ BÝT BEZ NAŠEHO PŘEDCHOZÍHO PÍSEMNÉHO SOUHLASU KOPÍROVÁNY, ROZMNOŽOVÁNY ANI ZPŘÍSTUPNĚNY JINÝM OSOBÁM NEBO FIRMÁM