
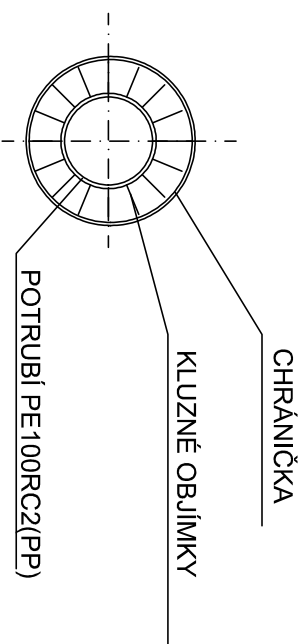


VZOROVÝ PROTLAK (PODVRT)

PŘÍČNÝ ŘEZ M 1:25

PODÉLNÝ ŘEZ

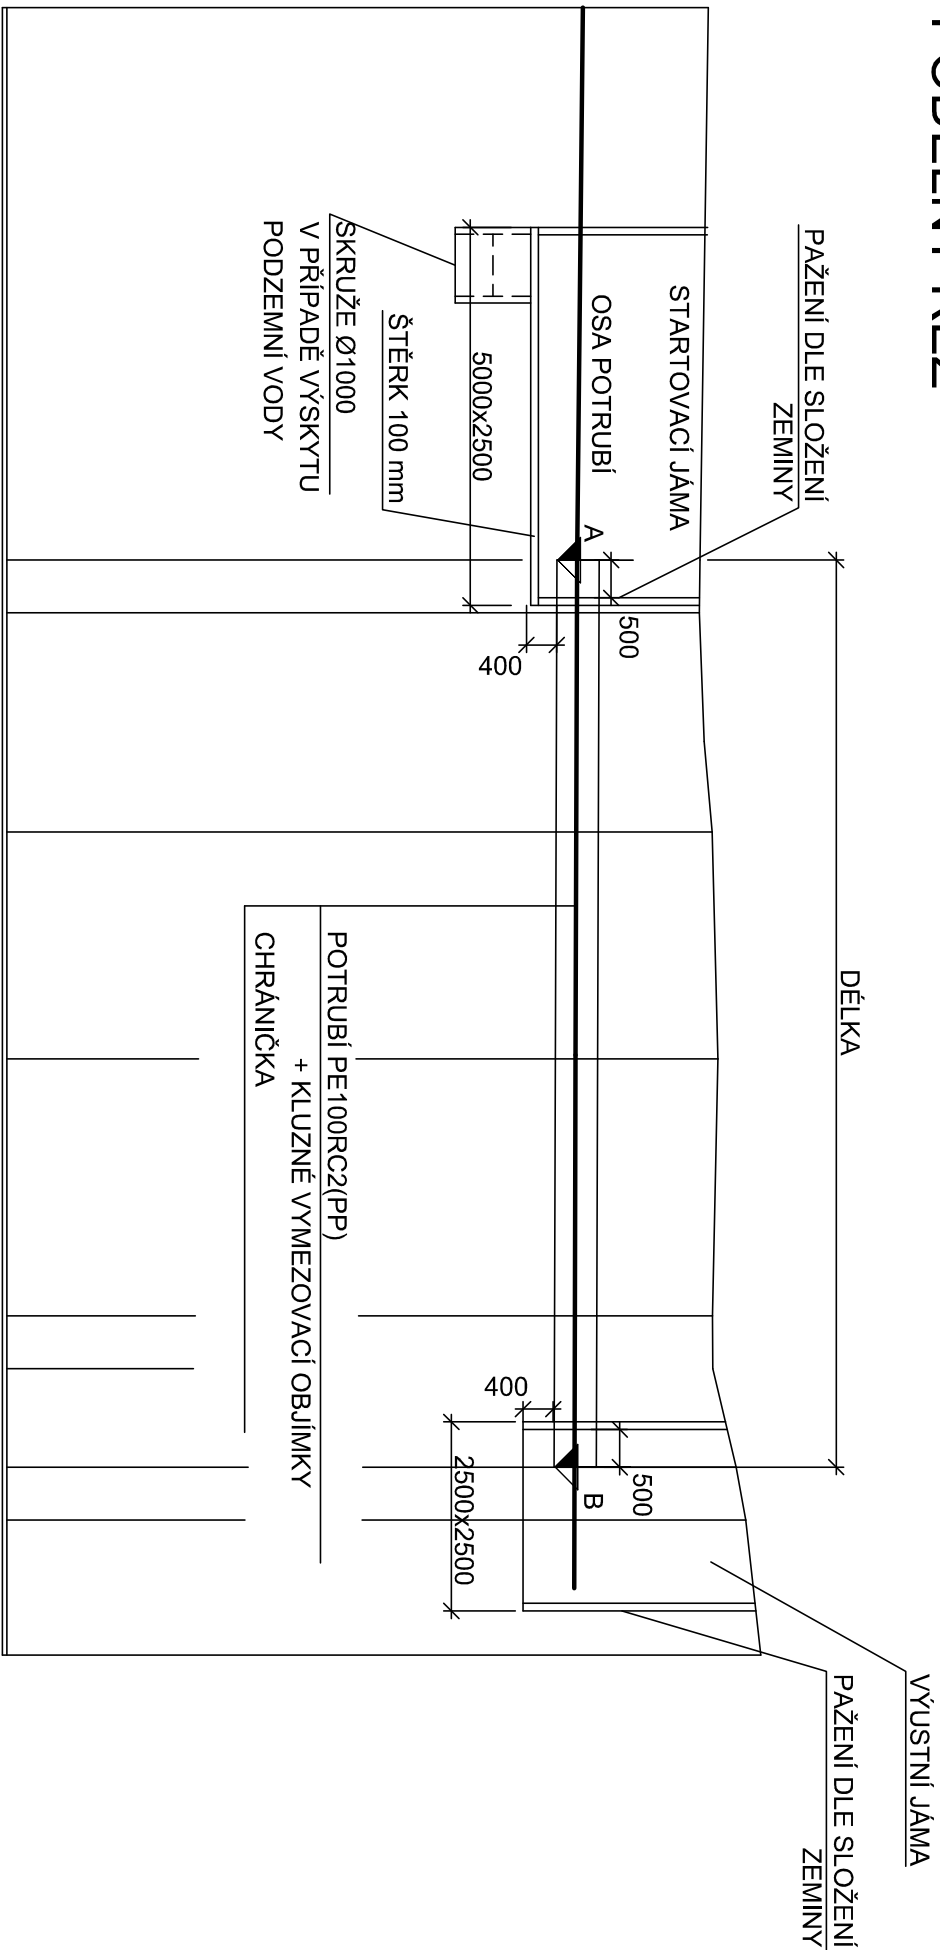


TABULKA PROTLAKŮ (PODVRTŮ)

SO 01 - RAD S	Km 0,0006-0,0196	PE100R20(P2)	Ø160 x 9,5 mm	19,0m	8 - 19 mm - 16 kg
OZNAČENI VODOVODNIHO RADU	STANIČENI	MATERIÁL CHRAMIKY	PROFIL CHRAMIKY	DELKA (m)	KLUZNE OBALY (kg)

OZNAČENI VODOVODNIHO RADU	STANIČENI	KŌTA A DNO CHRAN.	KŌTA B DNO CHRAN.
SO 01 - RAD \$	Km 0,0006 - 0,0196	318,22	318,15

PUDORYS

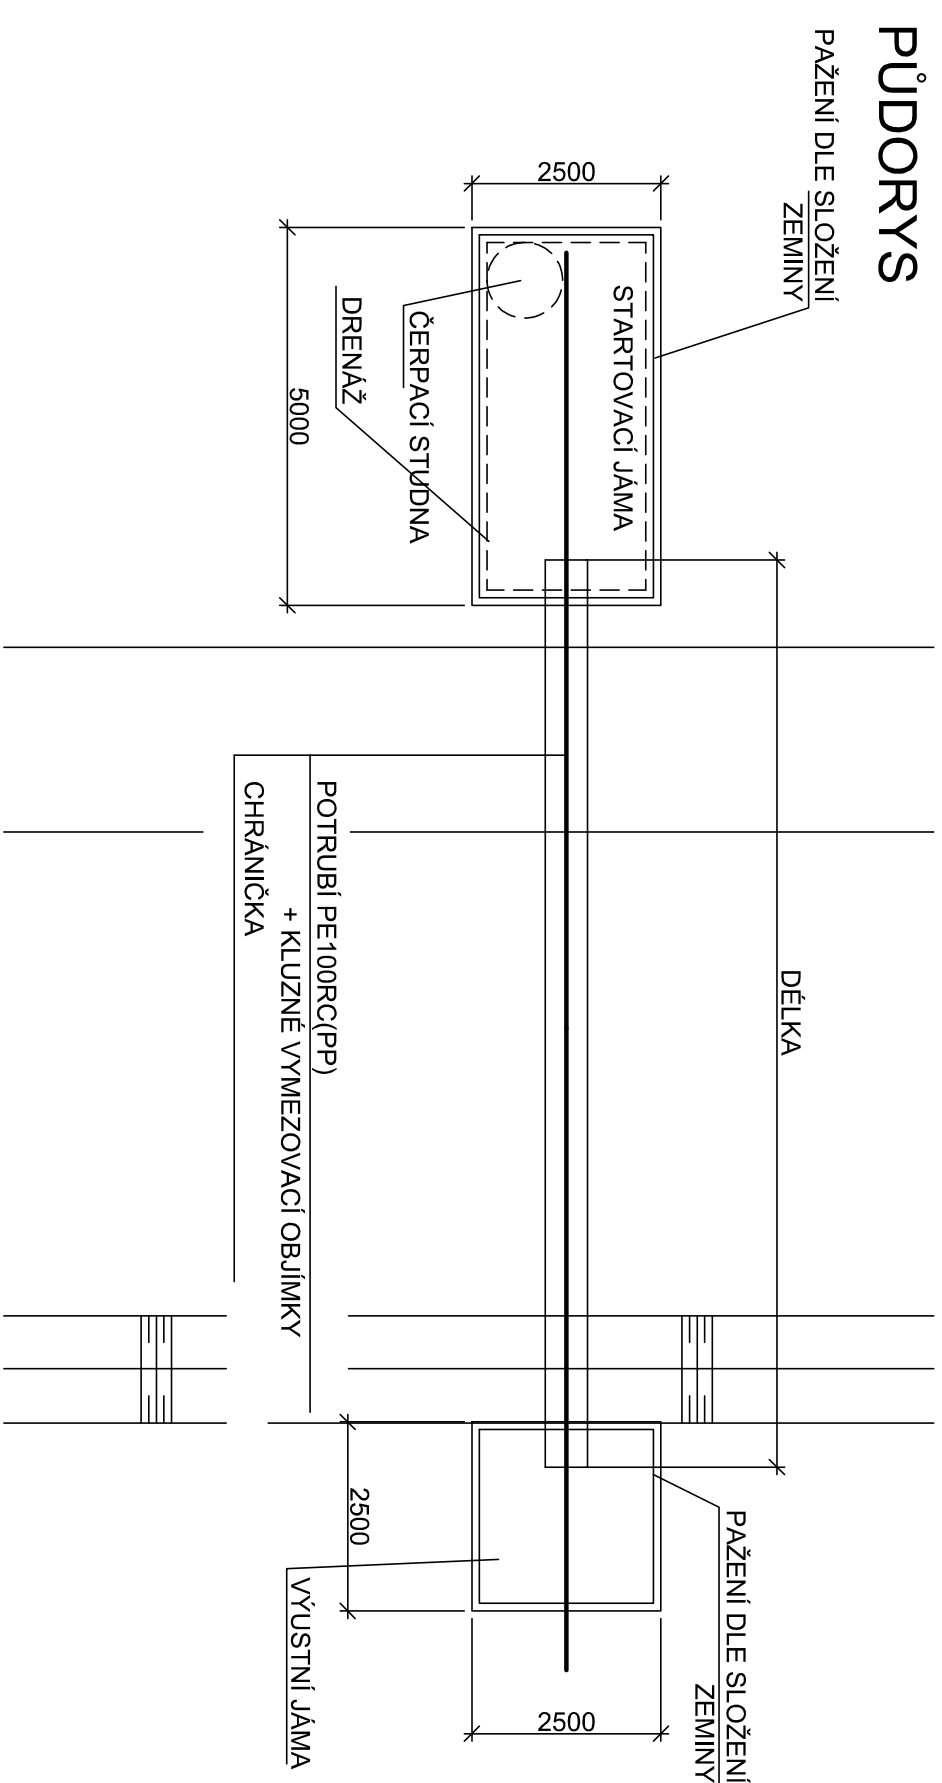

POZNÁMKA :
KONCE CHRÁŇÍČEK OPATŘIT UZAVÍRACÍMI MANŽETAMI Z EPDM



Vodohospodářsko-inženýrské služby spol. s r. o., Na Stezce 1079, 500 03 Hradec Králové
tel.: 495 076 011, fax: 495 544 342, e-mail: vis@vishk.cz

DOKUMENTACE PRO PROVÁDĚNÍ STAVBY

HLAVNÍ ING. PRO ING. KNIŽÁK <i>R. Štěl</i>	ZODP. PROJEKT. ING. KNIŽÁK <i>R. Štěl</i>	PROJEKTANT ING. KNIŽÁK <i>R. Štěl</i>	KONTROLOVAL ING. KNIŽÁK <i>R. Štěl</i>
INVESTOR VHS TURNOV	OBJEDNATEL VHS TURNOV		FORMÁT 10 A4
KRAJ LIBERECKÝ	OBEC SEMILY		DATUM 11/2023
AKCE SEMILY-OBNOVA VODOVODU NA ŠKVAROVNĚ +ODKANALIZOVÁNÍ AUTOSERVISU SEMAK SO 01 - Obnova vodovodního řádu "Š" - ulice Na Škvarovně			STUPEŇ DPS
			Č. ZAK. 07223-330
			ARCH. Č. 07223
		MĚŘÍTKO -	
		ČÍSLO PŘÍLOHY -	

PŘÍLOHA

Podvrt pod komunikací II/289

D.1.1 - 06

TENTO VÝKRES A JEHO PŘÍLOHY JSOU NAŠIM DUŠEVNÍM VLASTNICTVÍM, NESMÍ BYT BEZ NAŠEHO PŘEDCHOZÍHO
PÍSEMNÉHO SOUHLASU KOPÍROVÁNY, ROZMNOŽOVÁNY ANI ZPŘÍSTUPNĚNY JINÝM OSOBAM NEBO FIRMÁM