



VZOROVÉ SCHEMA PŘIPOJENÍ - DO STÁVAJÍCÍCH SESTAV NUTNO DOPLNIT 2 REDUKČNÍ VENTIL

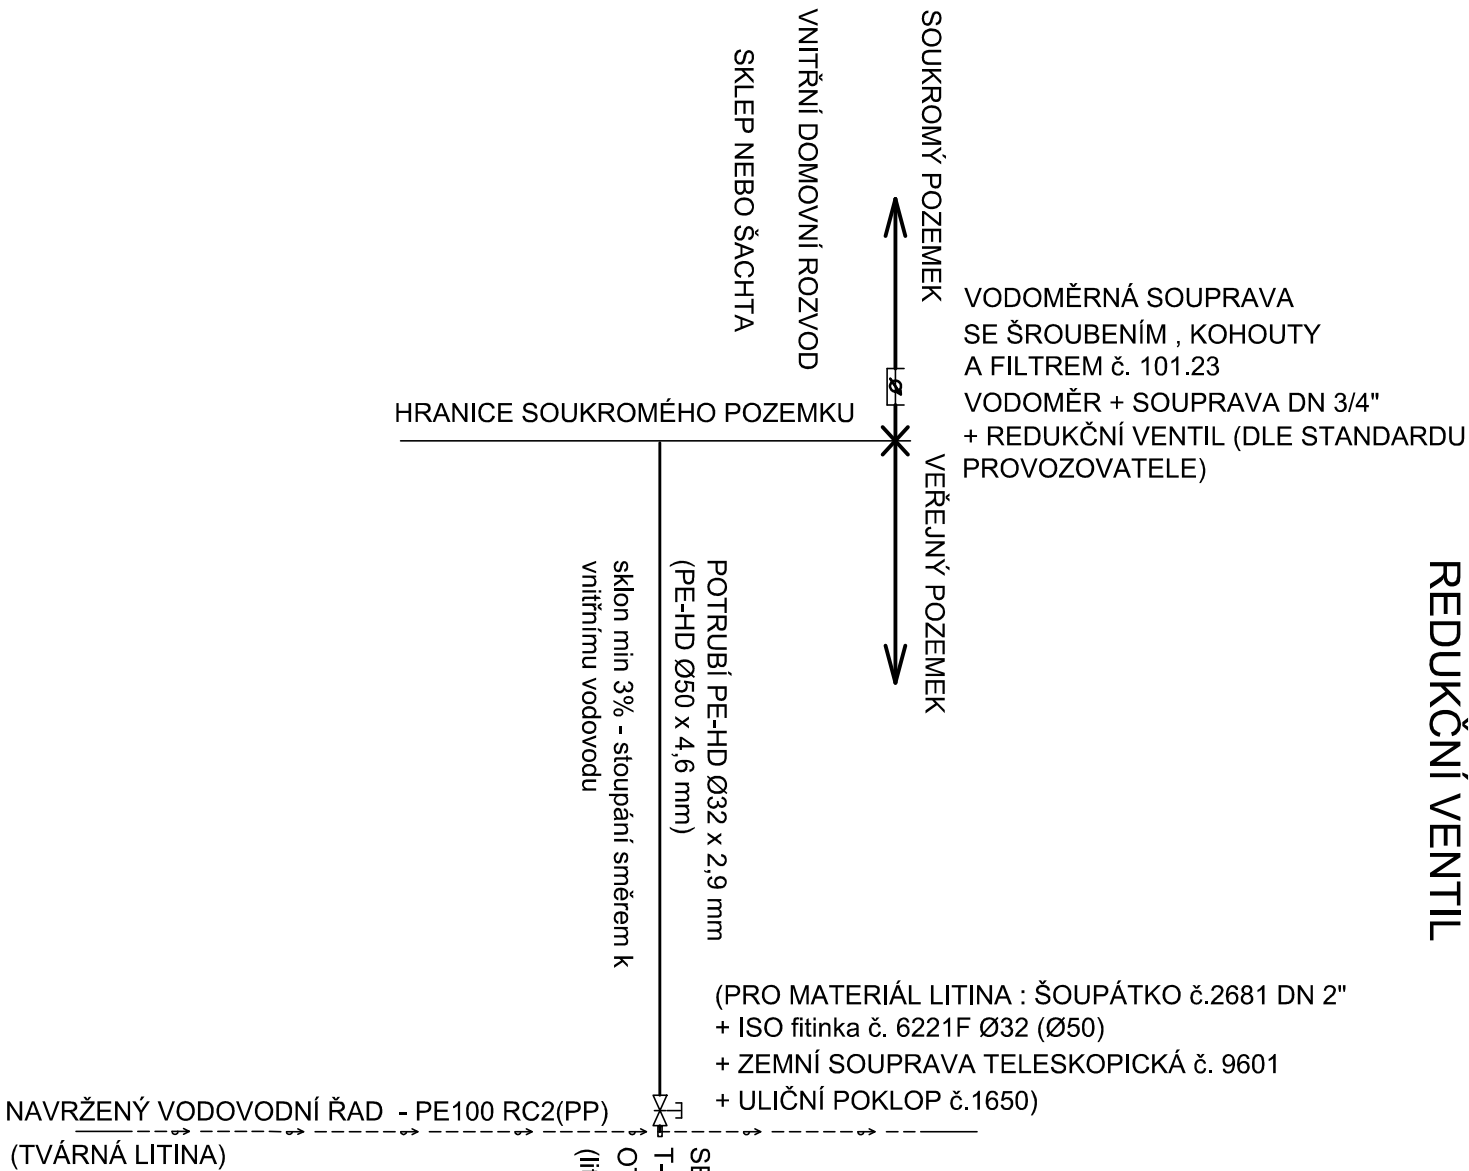

VZOROVÉ ULOŽENÍ POTRUBÍ



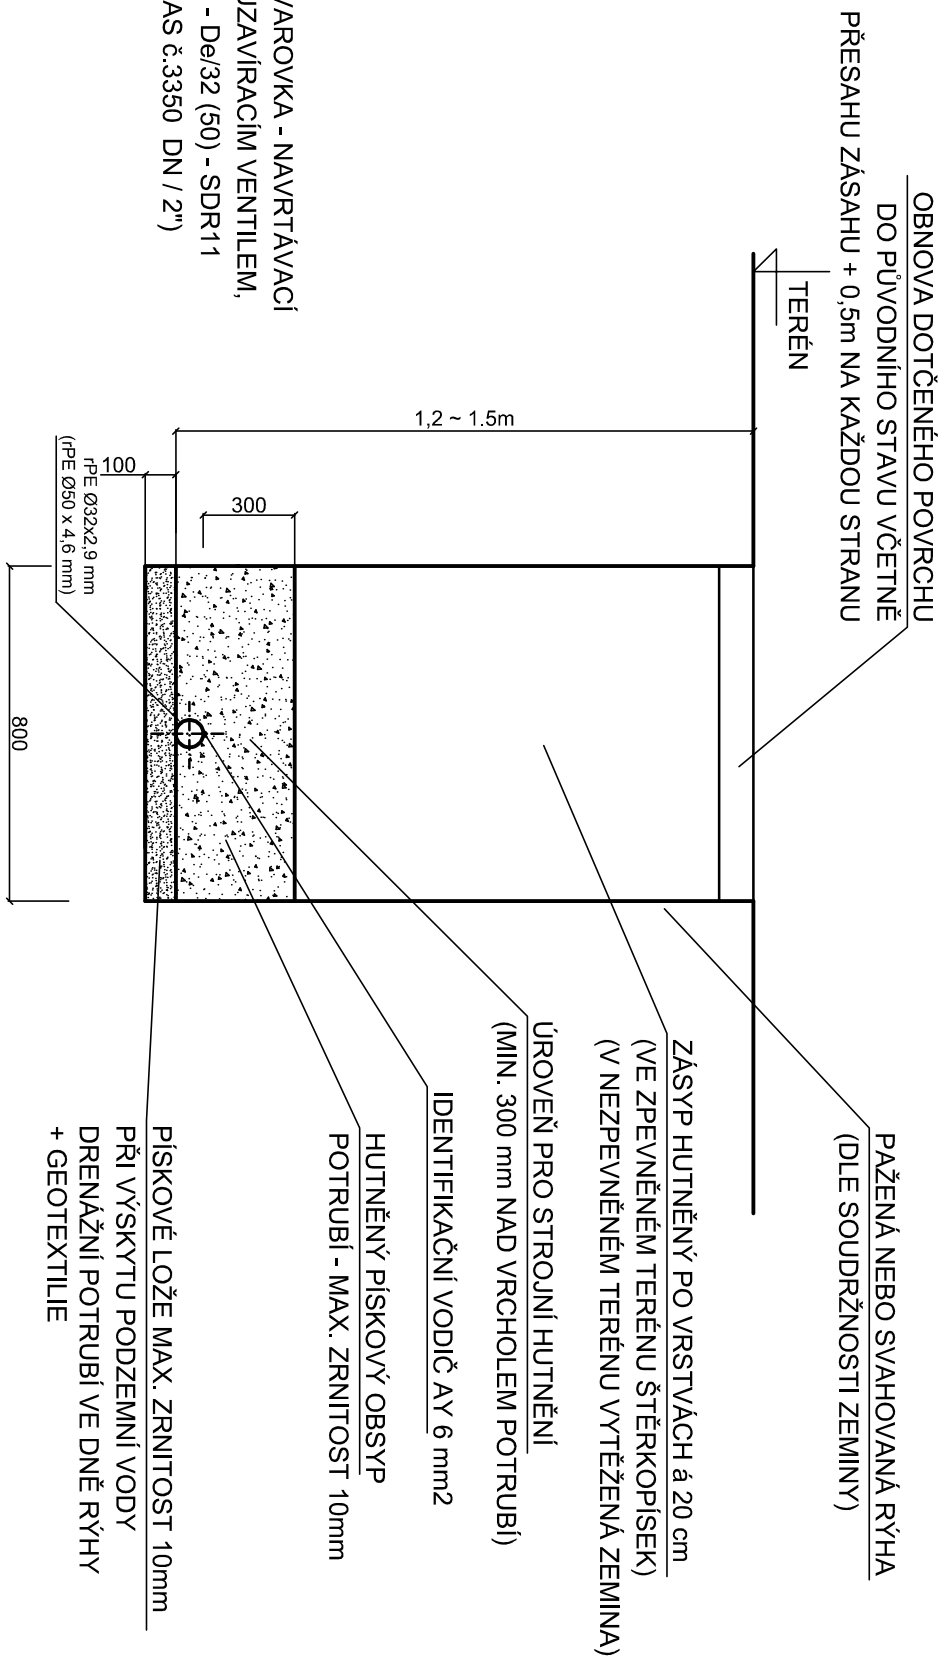

Vodohospodářsko-inženýrské služby spol. s r. o., Na Sítězině 1079, 500 03 Hradec Králové
tel.: 495 076 011, fax: 495 541 342, e-mail: vis@vishk.cz

DOKUMENTACE PRO PROVÁDĚNÍ STAVBY

HLAVNÍ ING. PROJEKTU ING. KNIŽÁK R. 	ZODP. PROJEKTANT ING. KNIŽÁK R. 	PROJEKTANT PEKÁČ D. 	KONTROLOVAL ING. KNIŽÁK R. 
INVESTOR VHS TURNOV	OBJEDNATEL VHS TURNOV		
KRAJ LIBERECKÝ	OBEC SEMILY		
AKCE SEMILY-OBNOVA VODOVODU NA ŠKVÁROVNĚ +ODKANALIZOVÁNÍ AUTOSERVISU SEMAK D.1 DOKUMENTACE STAVEBNÍCH OBJEKTŮ			
PŘÍLOHA Vzorové uložení vodovodního potrubí PE-HD		D.1.2 - 01 MĚŘÍTKO 1 : 25 ČÍSLO PŘÍLOHY	

TENTO VÝKRES A JEHO PŘÍLOHY JSOU NAŠÍM DUŠEVNÍM VLASTNICTVÍM, NESMÍ BÝT BEZ NAŠEHO PŘEDCHOZÍHO
PISEMNÉHO SOUHLASU KOPÍROVANY, ROZMNOŽOVANY ANI ZPŘÍSTUPNĚNY JINÝM OSOBAM NEBO FIRMÁM