



VODOMĚRNÁ ŠACHTA - plastová (DLE STANDARDU VHS TURNOV)

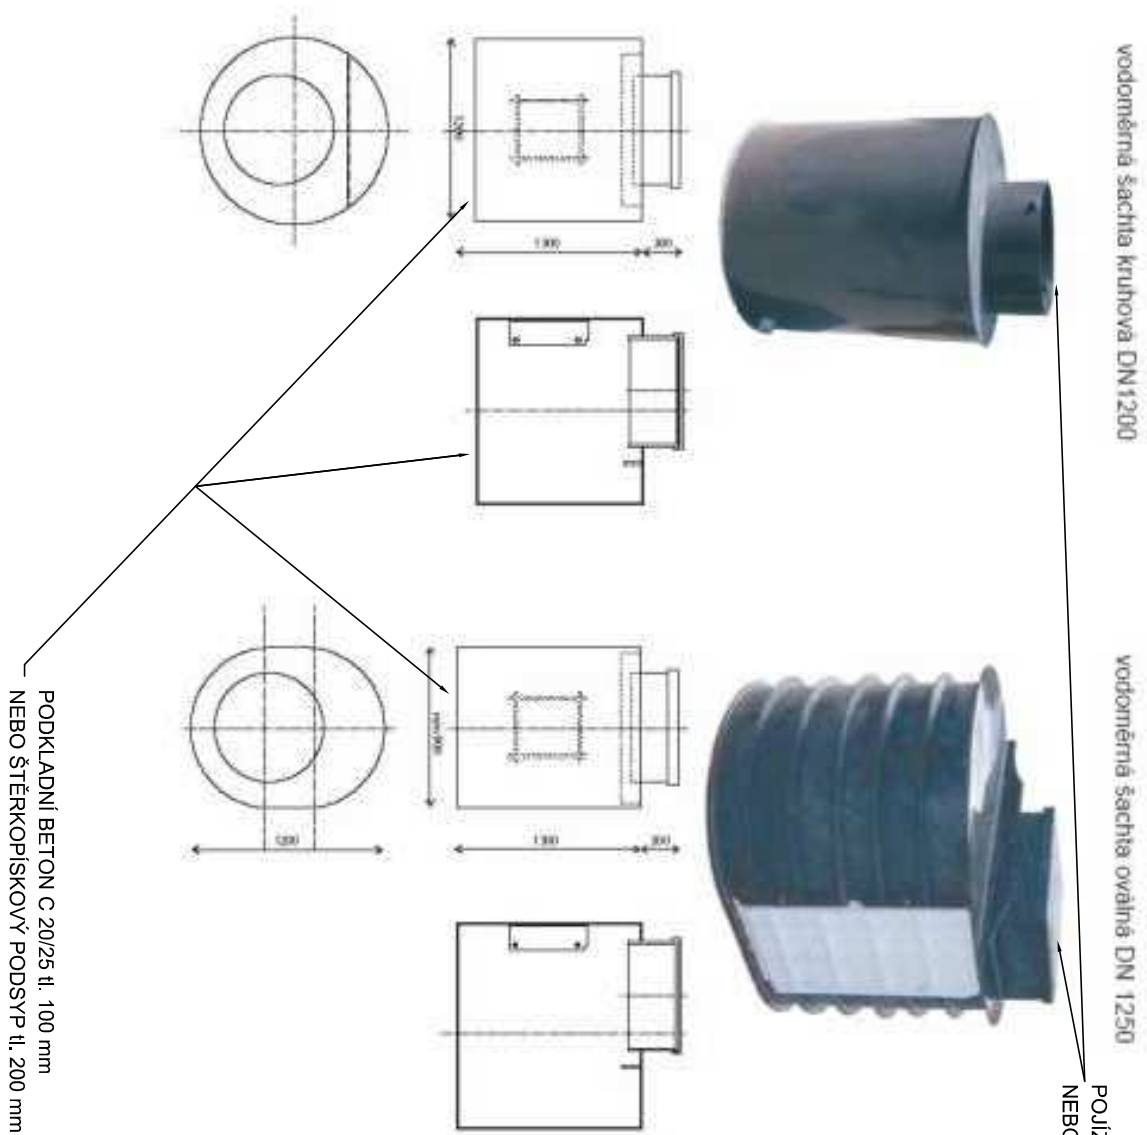

**VODOMĚRNÁ ŠACHTA - plastová 1 : 50
Ø 1200 , výška 1500 mm**

ŘEZ "A-A"

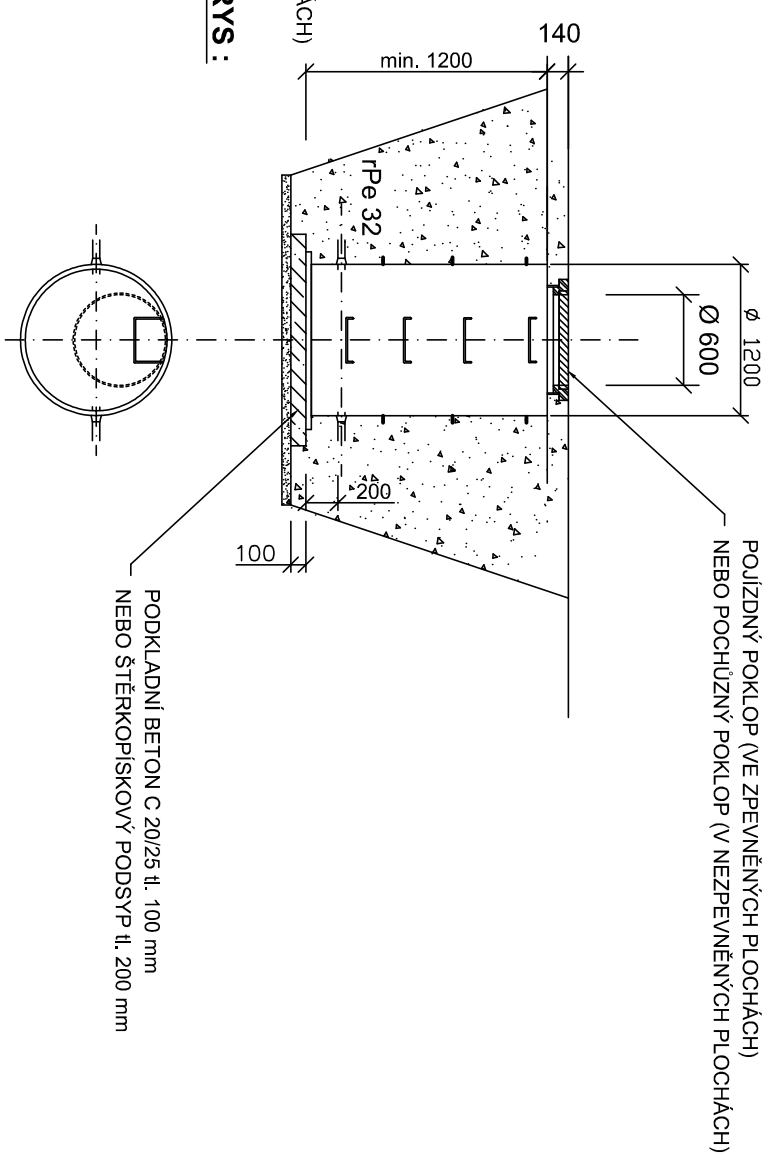

PŪDORYS:

POZNÁMKA:
Při instalaci šachty do komunikace nebo do jiného exponovaného terénu je nutné provést obetonování a šachtu zakrýt nezávislým vhodným poklopem pro zatížení D400. Obetonování provést i v případě umístění šachty v místě výskytu vysoké hladiny spodní vody a to i sezónního.

 Vodohospodářsko-inženýrské služby spol. s r. o., Na Střežině 1079, 500 03 Hradec Králové tel.: 495 076 011, fax: 495 541 342, e-mail: vis@vishk.cz			
DOKUMENTACE PRO PROVÁDĚNÍ STAVBY			
HLAVNÍ ING. PROJEKTU ING. KNIŽÁK R. 	ZODP. PROJEKTANT ING. KNIŽÁK R. 	PROJEKTANT PEKAČ D. 	KONTROLOVAL ING. KNIŽÁK R. 
INVESTOR VHS TURNOV	OBJEDNATEL VHS TURNOV	FORMÁT 2A4 DATUM 12/2023 STUPĚŇ DPS	
KRAJ LIBERECKÝ	OBEC SEMILY	Č. ZAK. 07223-330 ARCH. Č 07223	
AKCE SEMILY-OBNOVA VODOVODU NA ŠKVÁROVNĚ +ODKANALIZOVÁNÍ AUTOSERVISU SEMAK SO 02 - Úpravy stávajících vodovodních přípojek		MĚŘÍTKO 1 : 50 ČÍSLO PŘÍLOHY	
PŘÍLOHA VZOROVÁ VODOMĚRNÁ ŠACHTA - PLAST		D.1.2 - 02	
TENTO VÝKRES A JEHO PŘÍLOHY JSOU NAŠIM DUŠEVNÍM VLASTNICTVÍM. NESMÍ BÝT BEZ NAŠEHO PŘEDCHOZÍHO PÍSEMNÉHO SOUHLASU KOPÍROVÁNY, ROZMNOŽOVÁNY ANI ZPŘÍSTUPNĚNY JINÝM OSOBAM NEBO FIRMÁM			