

VODOMĚRNÁ ŠACHTA

pojižděná prefabrikovaná

1200x900mm , výška 1900 mm

V POJÍZDNÉM TERÉNU BUDE OSAZEN LITINOVÝ POKLOP
PRO ZATÍŽENÍ 40t - D400, Ø600mm (alt. 600x600mm)
+vyrovnávací prstýnek Ø600mm


PRO KRUHOVÝ POKLOP VOLENA ZÁKRYTOVÁ DESKA ZD2

ŠACHTOVÉ ZÁKRYTOVÉ DESKY

značka	rozměry (mm)				hmotnost [kg]
	WA	WB	A	H1	
PVS 144/114/14, ZD1	1 439	1 139	600x600	140	560
PVS 144/114/14, ZD2	1 439	1 139	600	140	590
PVS 144/114/14, ZD3	1 439	1 139	600x600	140	

ŠACHTOVÉ DNO

značka	rozměry (mm)				hmotnost [kg]
	W/N	W/M	WA	WB	
PVS 120/90/180 D	1 200	900	1 439	1 139	1 860
					3 050

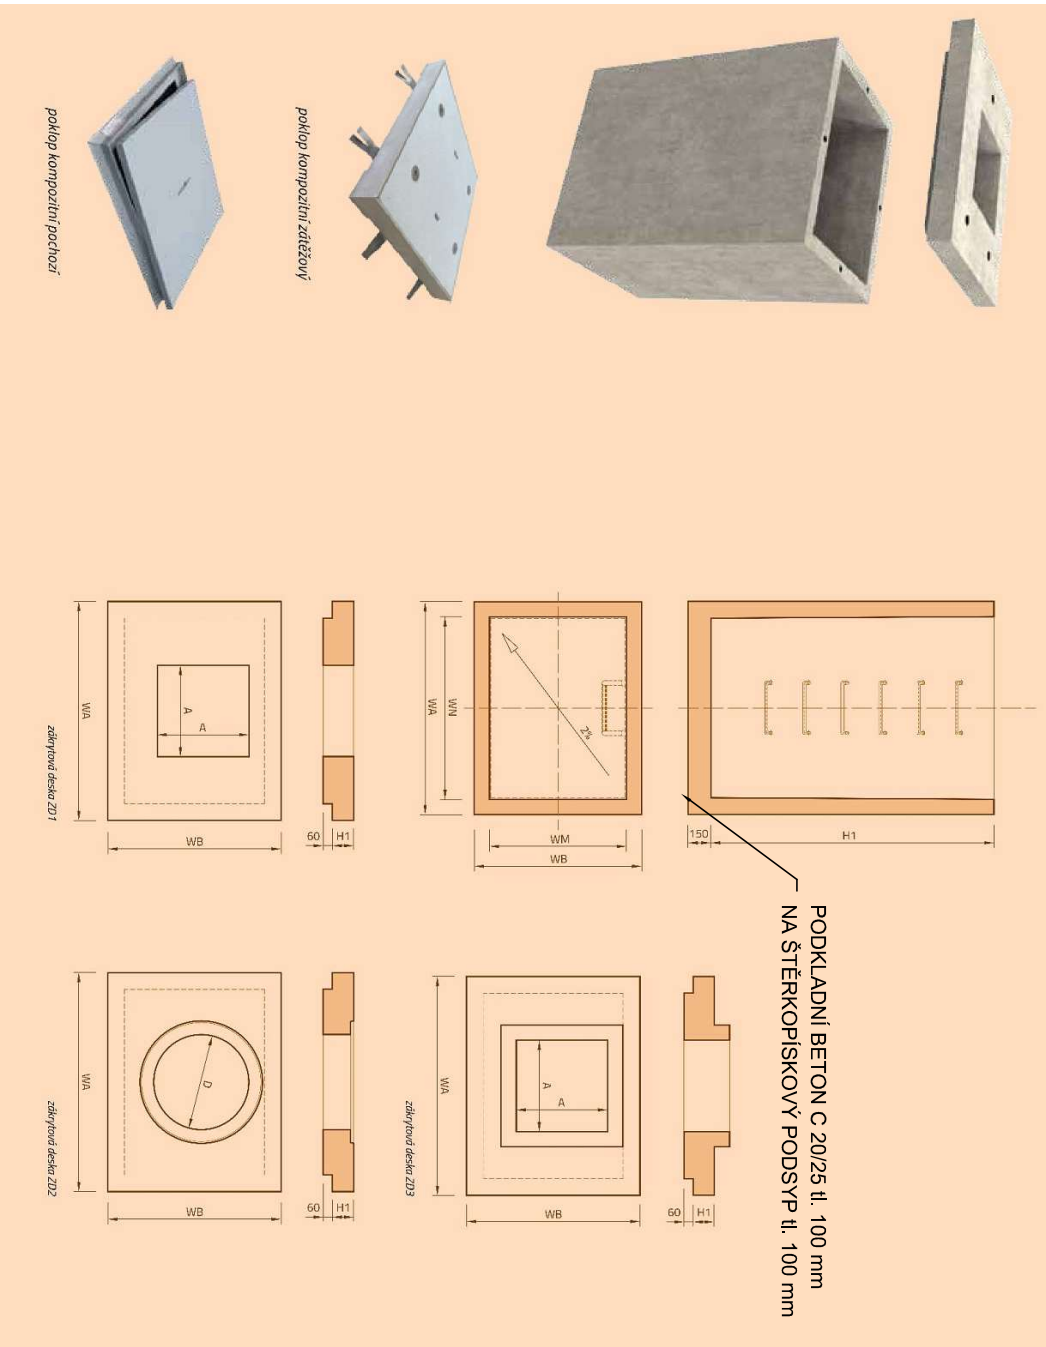

Vodohospodářsko-inženýrské služby spol. s r. o., Na Sítězině 1079, 500 03 Hradec Králové
tel.: 495 076 011, fax: 495 541 342, e-mail: vis@vishk.cz

DOKUMENTACE PRO PROVÁDĚNÍ STAVBY

HLAVNÍ ING. PROJEKTU ING. KNIŽÁK R.	ZODP. PROJEKTANT ING. KNIŽÁK R.	PROJEKTANT PEKAČ D.	KONTROLOVAL ING. KNIŽÁK R.
INVESTOR VHS TURNOV	OBJEDNATEL VHS TURNOV		
KRAJ LIBERECKÝ	OBEC SEMILY		

AKCE SEMILY-OBNOVA VODOVODU NA ŠKVÁROVNĚ +ODKANALIZOVÁNÍ AUTOSERVISU SEMAK SO 02 - Úpravy stávajících vodovodních přípojek	ČÍSLO PŘÍLOHY MĚŘÍTKO 1 : 50
---	------------------------------------

PŘÍLOHA VZOROVÁ VODOMĚRNÁ ŠACHTA - BETON	D.1.2 - 03
---	------------

TENTO VÝKRES A JEHO PŘÍLOHY JSOU NAŠÍM DUŠEVNÍM VLASTNICTVÍM, NESMÍ BÝT BEZ NAŠEHO PŘEDCHOZÍHO
PÍSEMNÉHO SOUHLASU KOPÍROVÁNY, ROZMNOŽOVÁNY ANI ZPŘÍSTUPNĚNY JINÝM OSOBÁM NEBO FIRMAM