


VZOROVÉ ULOŽENÍ KANALIZAČNÍHO POTRUBÍ Z PVC-U, SN12

Souběh kanalizace a vodovodu

a, VZOROVÝ PŘÍČNÝ ŘEZ ULOŽENÍ


Měřítko 1 : 20

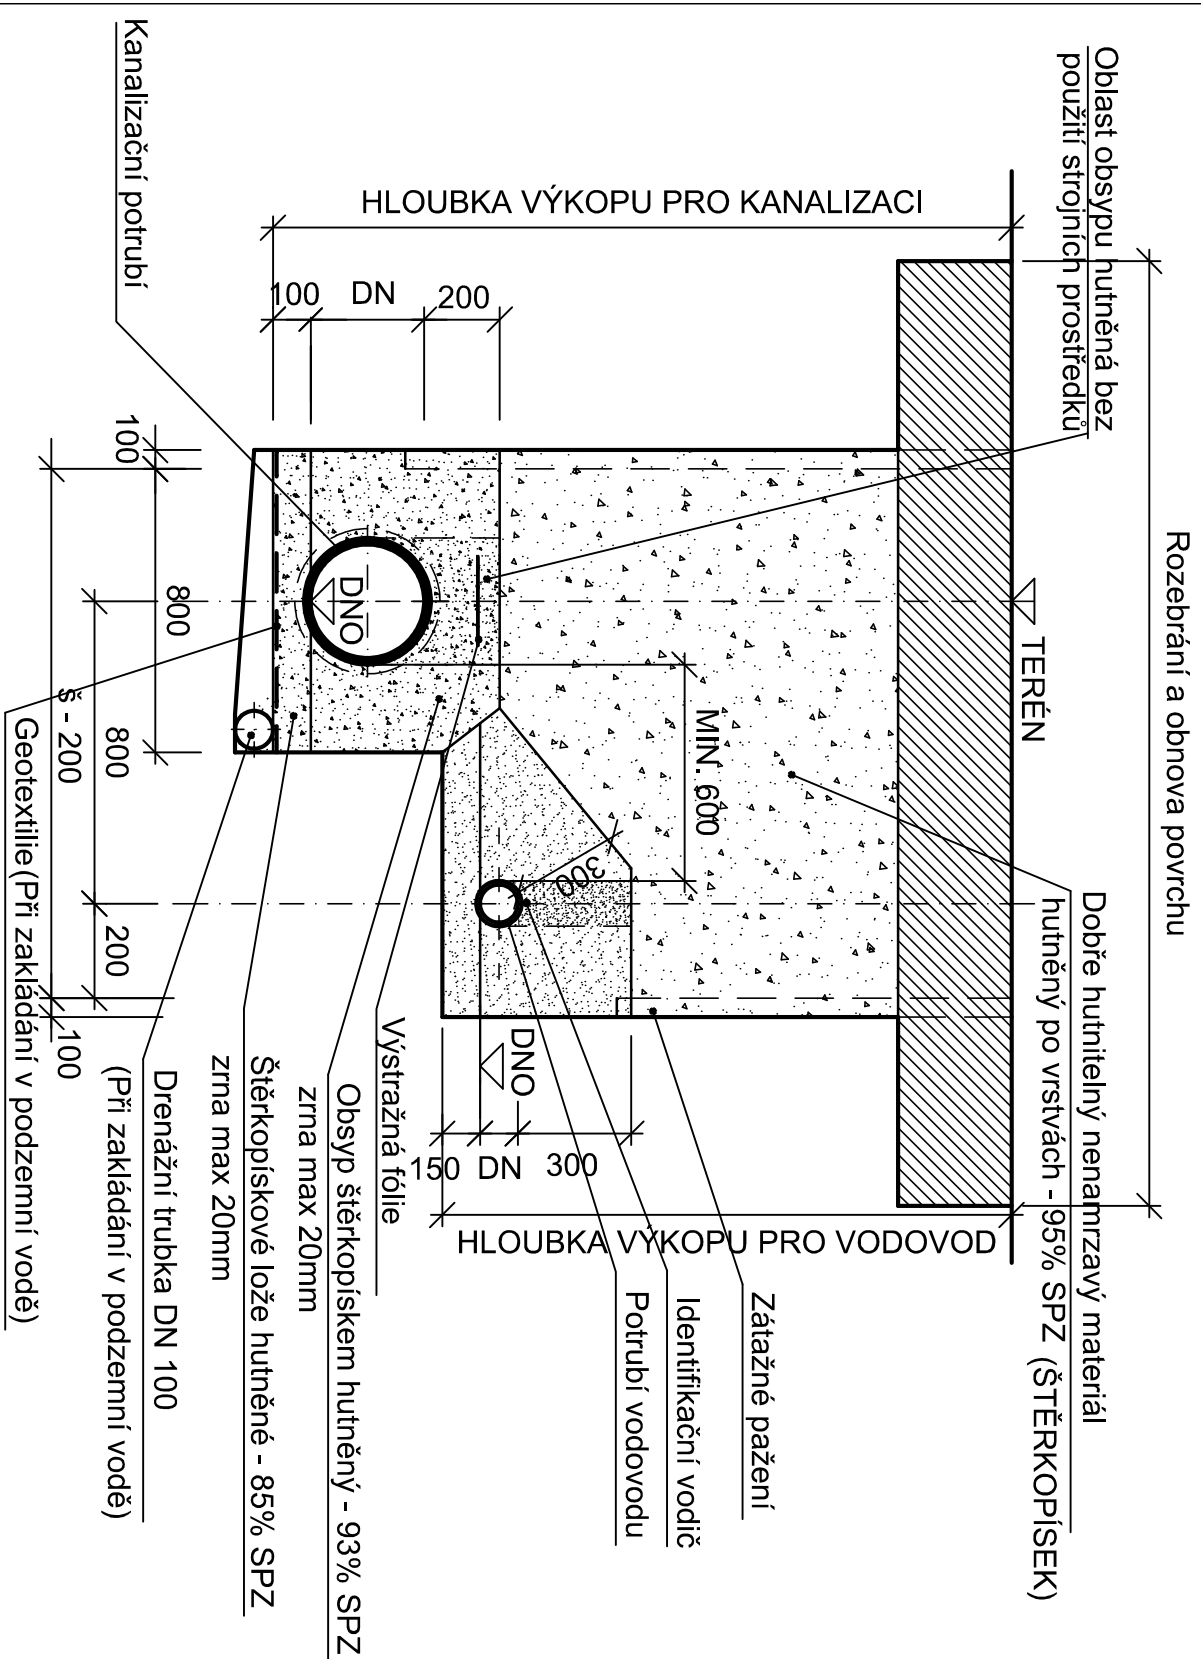

SPLAŠKOVÁ KANALIZACE

b) VZOROVÝ PŘÍČNÝ ŘEZ ULOŽENÍ V KOMUNIKACÍCH


Měřítko 1 : 20

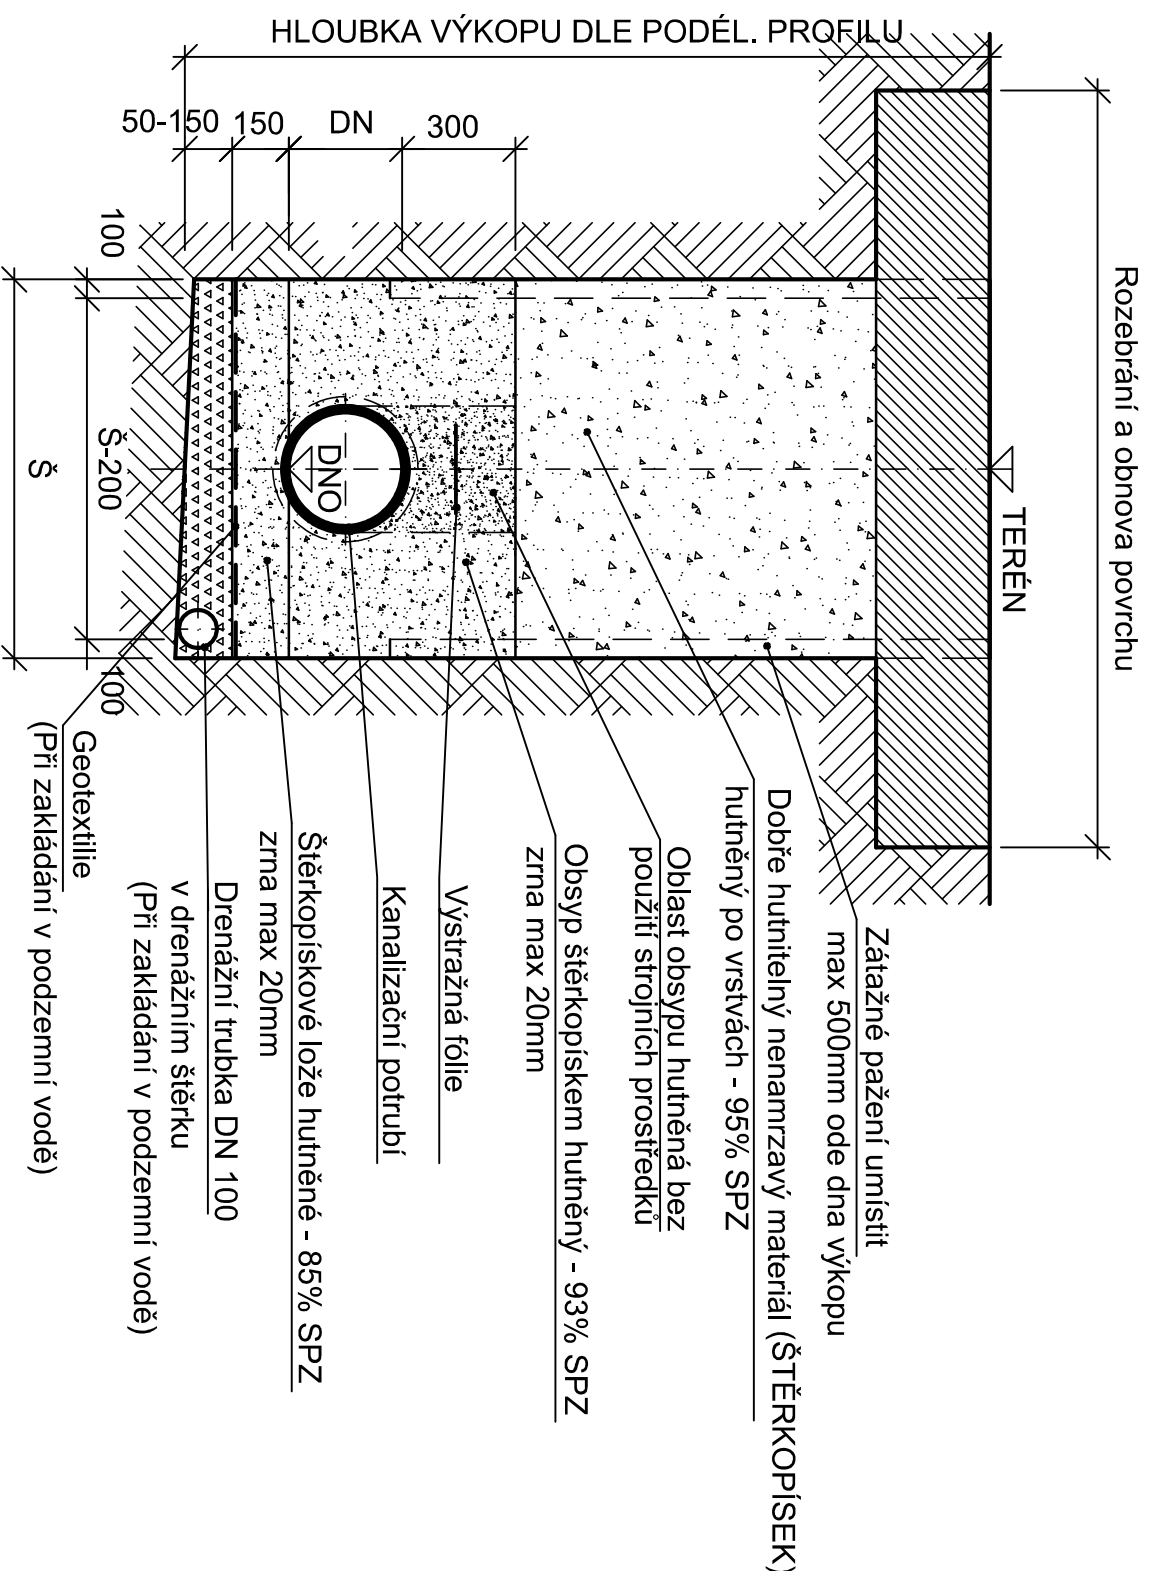

SPLAŠKOVÁ KANALIZACE

c) VZOROVÝ PŘÍČNÝ ŘEZ ULOŽENÍ MIMO KOMUNIKACE

Měřítko 1 : 20

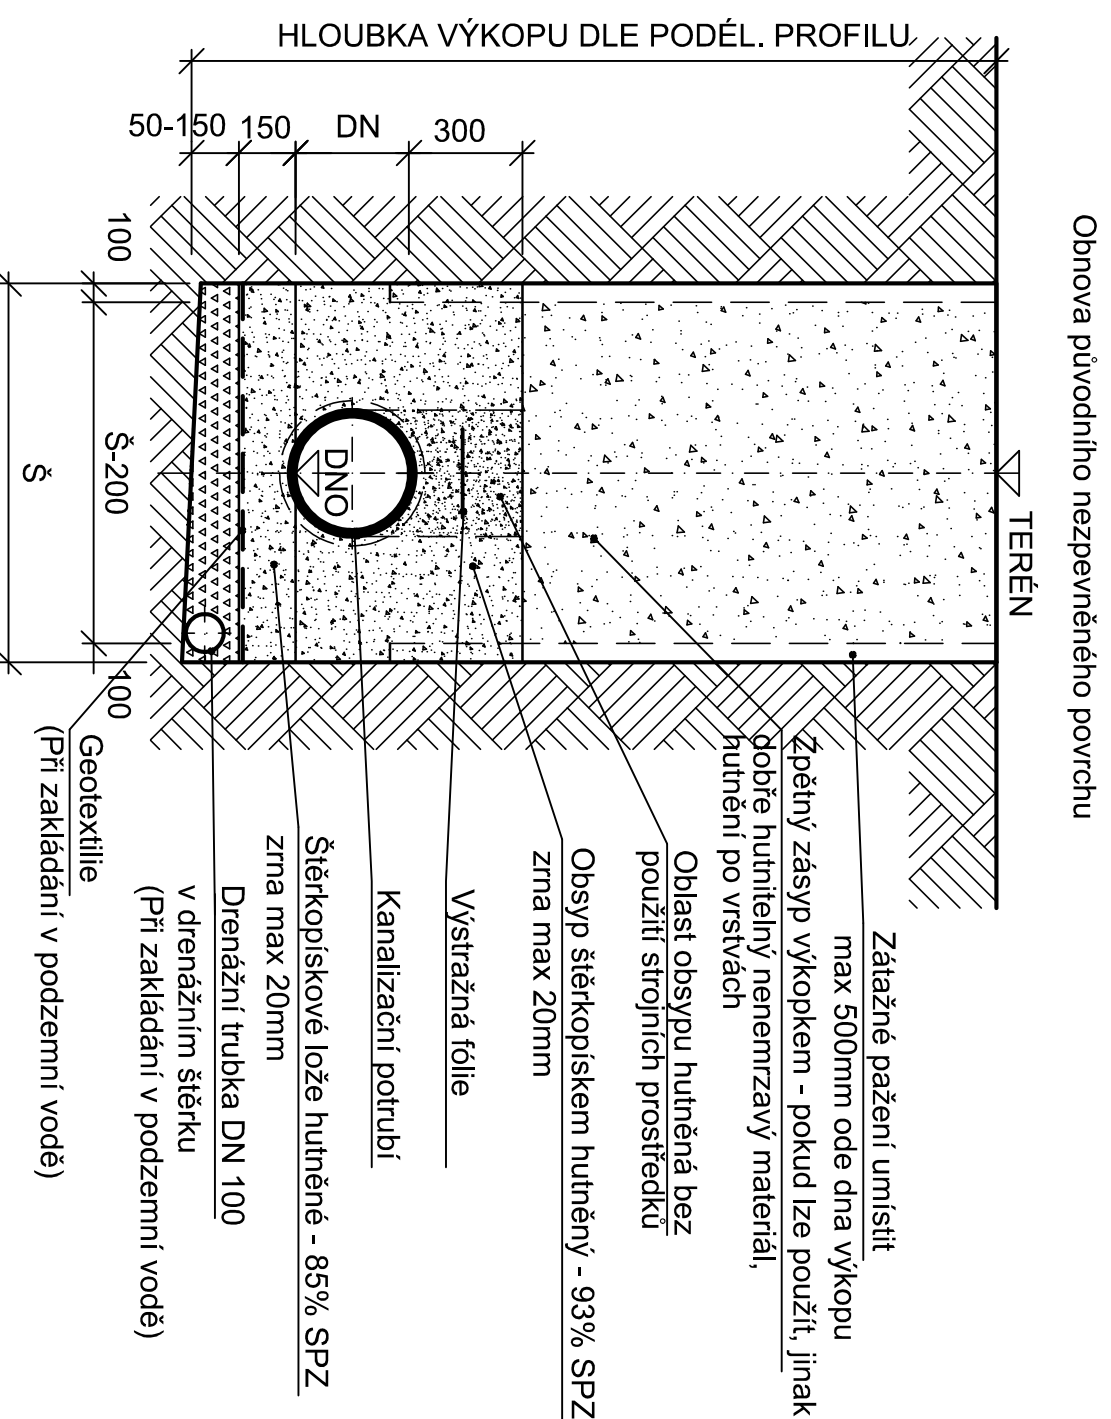

TABULKA PARAMETRŮ VÝKOPŮ - PVC-U

VZOR. REZ	POPIS	DN	MATERIÁL	ŠÍRKA VÝKOPU s (mm)
a	SOUBĚH KANALIZACE A VODOVODU	250	PVC-SN 12/16	1600
		300, 600		
		100 160	TLT / PE	
b	SPLAŠKOVÁ KANALIZACE	250	PVC-SN 12/16	1200
		300		
		400	PVC-SN 12/16	
c	SPLAŠKOVÁ KANALIZACE	600	PVC-SN 12/16	1300
		250		
		400	PVC-SN 12/16	

POZNÁMKY

1. PODSP. OBEP - NA UROVENI 300 mm OD VRCHOLU POTRUBÍ HUTNIN PO VRSŤVACH MAX. 300 mm, VÝBRAČNÍ PĚCHEM O HMOTNOSTI 68 kg.
2. ZKŤSŤP POTRUBÍ HUTNIN PO VRSŤVACH MAX. 300 mm VÝBRAČNÍ DESKOU HMOTNOSTI 265 kg.
2. HUTNĚNÍ ZEŠMIN BUDE PROVĚŘENO TAK, ABY NA ÚROVNĚ PLÁNĚ VOZOVKY BYL MODUL PŘĚTVAŘENOSTI $E_{min}=45N/mm^2$.
3. KONTROLA HUTNĚNÍ BUDE PROVÁDĚNA NA PLÁNĚ KAŽDÝCH 50 m DYNAMICKOU ZKŤSŤKOU, KAŽDÝCH ZAOPĚTÝCH 100 m BUDE PROVĚŘENA STATICKÁ ZKŤSŤKA, NA KAŽDĚ STROJE BUDE PROVĚŘENA MINIMÁLNĚ JEDNA STATICKÁ ZKŤSŤKA HUTNĚNÍ. ZKŤSŤKY BUDOU PROVĚŘEVY DLE ČSN 72 1006.
3. Uvažováno pažení pažicím bohem il. 100 mm.
4. Vodovodní potrubí - Identifikační vodic nad armaturou bude vyveden do poklopu a v dĚle 0,5m smřán v poklopu
- Identifikační vodic oměťat okolo potrubí 1 x po cca 5,0 m.
5. SPZ - Standardní Prodovota zkŤsŤka
- .. : SVĚTLOST RÝHŤ OD HLUBKY 2,5 m ROZŠŘŤIT O 200 mm



Vodohospodářská a inženýrské služby spol. s r. o., Na Sřezané 1079, 500 03 Hradec Králové
tel.: 495 076 011, fax: 495 5941 342, e-mail: vis@vishk.cz

DOKUMENTACE PRO PROVEDENÍ STAVBY

HLAVNÍ NG. PROJEKT ING. KANIZKAR R. <i>Handwritten signature</i>	ZOD. PROJEKTANT ING. KANIZKAR R. <i>Handwritten signature</i>	PROJEKTANT PEKAC D. <i>Handwritten signature</i>	KONTOLOVAL ING. KANIZKAR R. <i>Handwritten signature</i>
INVESTOR	VHS TURNOV	OBJEDNATEL	VHS TURNOV
AGU	LIBEREČSKÝ	OSEC	SEMILY
AKCE	SEMILY - OBNOVA VODOVODU NA ŠKVAŘOVNĚ +ODKANALIZOVÁNÍ AUTOSERVISU SEMAK SO 03 - Gravitační síla Š*		
PRŮJEDNA VZOROVÉ ULOŽENÍ KANALIZAČNÍHO POTRUBÍ - PVC U		FORMÁT 4 A4 DATUM 12/2023 STUPEŇ DPS Č. ZAK. 07223-330 ARCH. Č 07223 MĚŘITKO 1:20 ČÍSLO PRŮJEDNY	

D.1.1 - 01

TEJTO VÝKRES A JEHO PŘÍLOHY JSOU VYŠKEM DĚLENÝMI VLASTNOSTI, NEJSÍ BYT BEZ NÁSVOU PŘEDCIZNOHO PÍSEMNÉHO SOUHLASU KOPÍROVANY, ROZNOŽOVANY ANI ZPŘÍSTUPĚNY JINOU OSOBNÍ NEBO PRÁVNÍ