


UZEML	SEMILY		
POVRCH UZEML	1	ASF. cesty - mštní	5
PARCELY			
POVODI			
VZDALENOST ŠACHET	18.90	17.10	27.00
NÁZVY ŠACHET	S1	S2	S3

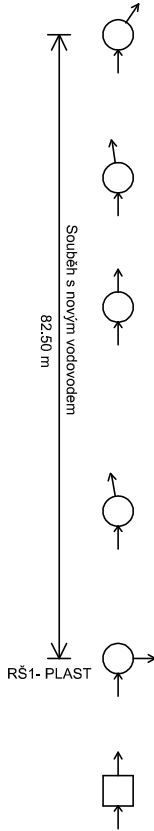


- LEGENDA:**
- 1) ASF. cesty - mštní
 - 2) ASF. cesty - mštní
 - 3) ASF. cesty - mštní
 - 4) ASF. cesty - mštní
 - 5) Zastíněná dílna

SO 03 Podélný profil stoky "Š"

SO 04 Podélný profil přípojky - SEMAK

MĚŘÍTKO 1:1000 / 1:100

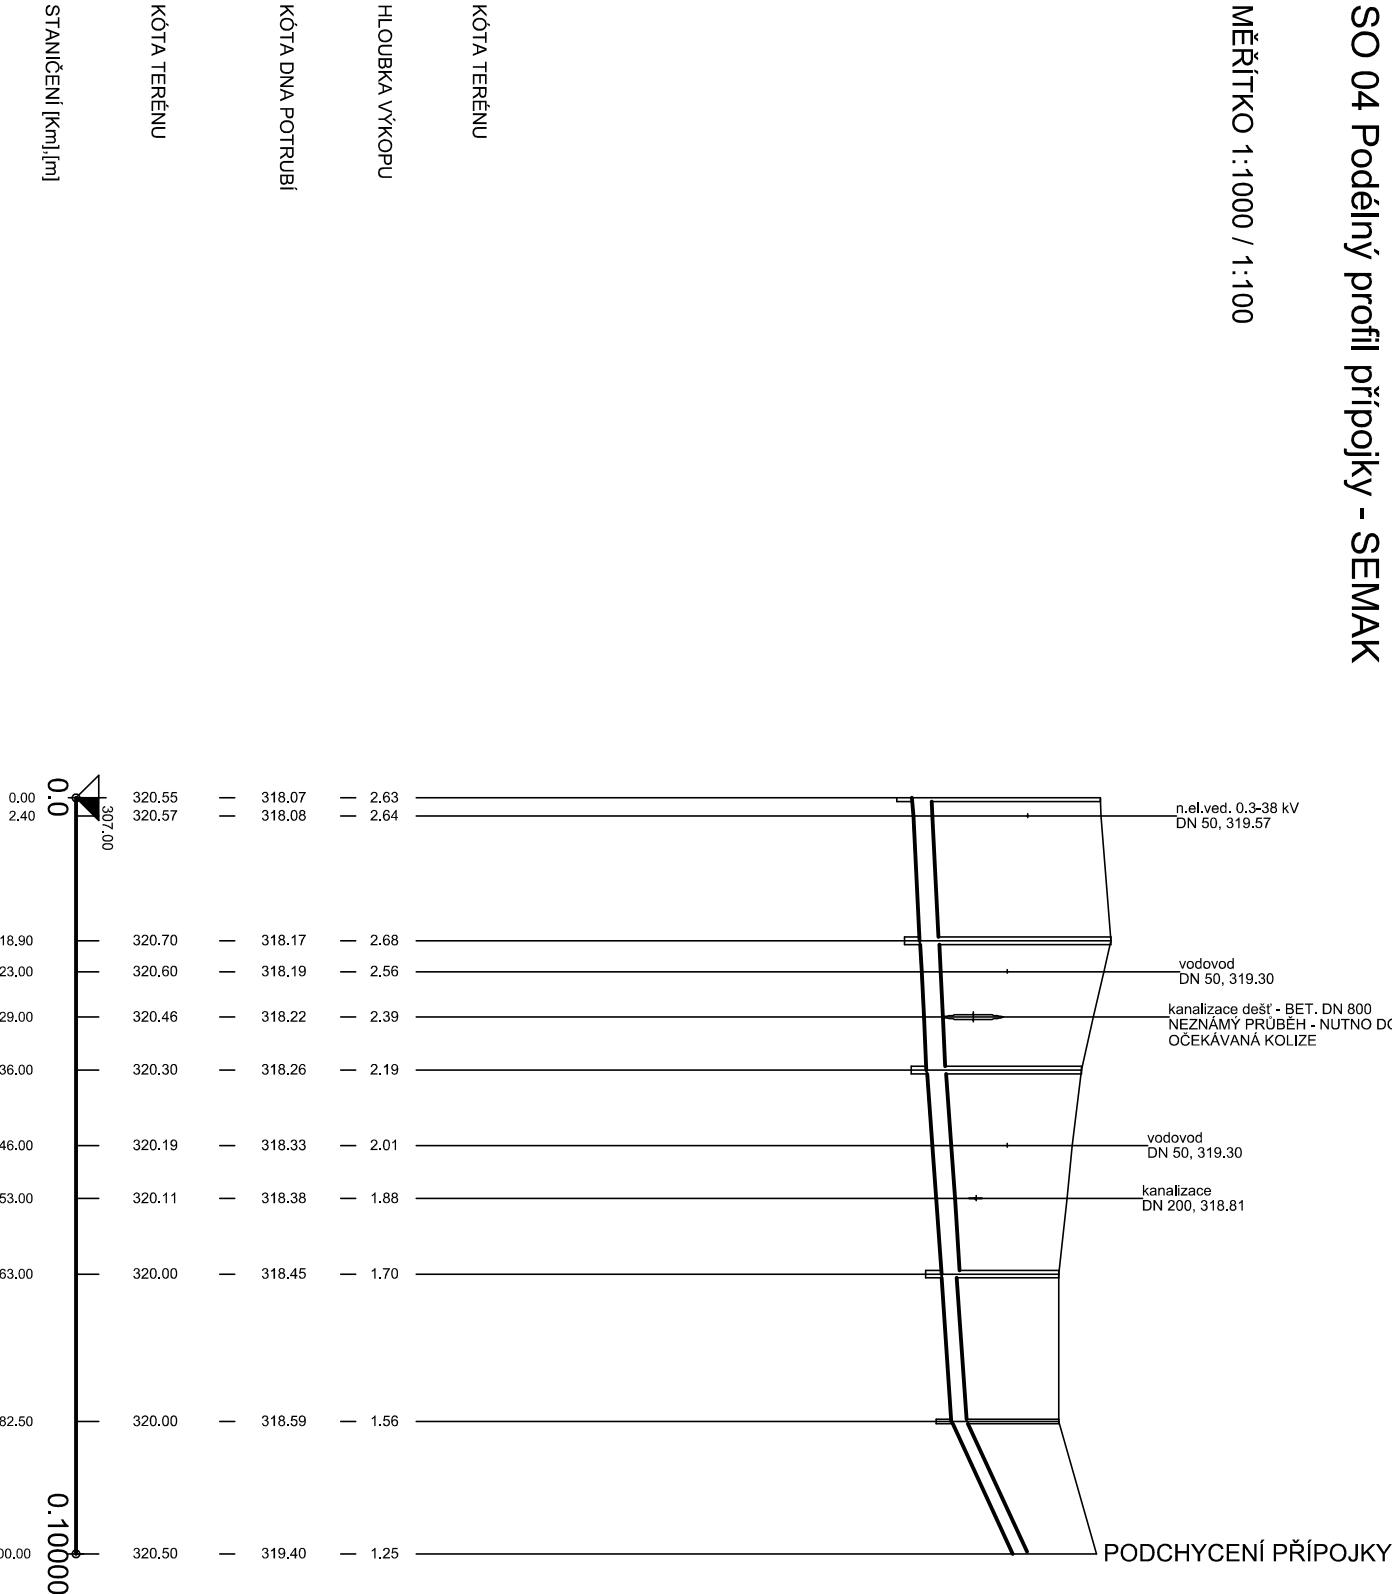

SKLON [promile] - DÉLKA [m]	5.28 - 36.00	7.10 - 46.50	2	4
DN [mm] - MATERIÁL - DÉLKA [m]	200 - PVC-U SN12 - 63.00	76.30 - 1.56	42.20 - 1.34	0.00 - 0.00
KAPACITA [l/s] - RYCHLOST [m/s] (dle: Colebrook)	64.46 - 1.32	76.30 - 1.56	42.20 - 1.34	0.00 - 0.00
NAVR.PRUTOK [l/s] - RYCHLOST [m/s]	0.00 - 0.00	0.00 - 0.00	0.00 - 0.00	0.00 - 0.00

Dotčená komunikace v majetku města Semily bude v celé šíři odfrézována a to od Š1 až po konec stávajícího asfaltu u objektů garáží - oprava pak bude provedena celoplošně.

VÝŠKOVÝ SYSTÉM
BALT PO VYROVNÁNÍ

PODZEMNÍ VEDENÍ JSOU ZAKRESLENA
INFORMATIVNĚ !

PŘED ZAPOČETÍM ZEMNÍCH PRACÍ JE
NUTNÉ JEJICH PŘESNĚ VYTÝČENÍ !
A OVĚŘENÍ JEJICH HLOUBKOVÉHO ULOŽENÍ !

Vodohospodářsko-inženýrské služby spol. s r. o., Na Sřezině 1079, 500 03 Hradec Králové tel.: 495 076 011, fax: 495 541 342, e-mail: vs@vshk.cz			
DOKUMENTACE PRO PROVÁDĚNÍ STAVBY			
HLAVNÍ ING. PRO ING. KNIŽÁK	ZODP. PROJEKT ING. KNIŽÁK	PROJEKTANT ING. KNIŽÁK	KONTROLOVAL ING. KNIŽÁK
INVESTOR VHS TURNOV	OBJEDNATEL VHS TURNOV	FORMÁT 2 A4	
KRAJ LIBERECKÝ	OBEC SEMILY	DATUM 11/2023	STUPEŇ DPS
AKCE SEMILY-OBNOVA VODOVODU NA ŠKVÁROVNĚ +ODKANALIZOVÁNÍ AUTOSERVISU SEMAK	Č. ZAK. 07223-330		
SO 03 - Graviční stoka "Š" + SO 04 - Kanalizační přípojka - autoservis SEMAK		ARCH. Č 07223	MĚŘÍTKO 1:1000/100
PŘÍLOHA Podélný profil stoky "Š" + přípojky SEMAK		ČÍSLO PŘÍLOHY D.1.3 - 02	
TENTO VÝKRES A JEHO PŘÍLOHY JSOU NAŠIM DUŠEVNÍM VLASTNICTVÍM, NESMÍ BYT BEZ NAŠEHO PŘEDCHOZÍHO PISEMNÉHO SOUHLASU KOPÍROVÁNY, ROZNOŽOVÁNY ANI ZPŘÍSTUPNĚNY JINÝM OSOBAM NEBO FIRMÁM			